


DETALHE CRUZAMENTO

PLACAS DE IDENTIFICAÇÃO DE LOGRADOURO				
TIPO	UNIDADE	QUANTIDADE	TOTAL	
PLACAS DE IDENTIFICAÇÃO DE RUAS - (PL)	UN	2	2	

PINTURA DE SINALIZAÇÃO HORIZONTAL				
TIPO	UNIDADE	UNIDADE	QUANTIDADE	TOTAL
PINTURA DEFINITIVA PARE E FAIXA DE RETENÇÃO	m²	3,65	7	25,55
				25,55

RELAÇÃO DE SINALIZAÇÃO VERTICAL				
ITEM	DESCRIÇÃO	CÓDIGO	QUANTIDADE	ÁREA TOTAL (m²)
1	Parada obrigatória	R-1	7	0,93
2	Velocidade máxima permitida	R-19	2	0,25
TOTAL				1,18

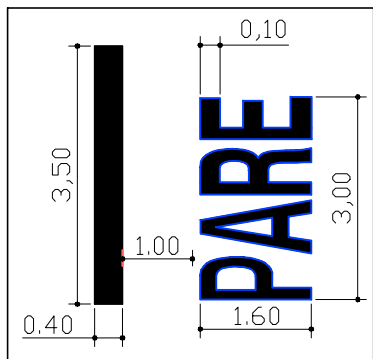

DETALHE PARE E FAIXA DE RETENÇÃO
SEM ESCALA

LEGENDA

R1

PLACAS SINALIZAÇÃO TIPO R1

PL

PLACA DE LOGRADOURO

R19

PLACAS SINALIZAÇÃO TIPO R19

SENTIDO DE DIREÇÃO (NÃO SERÁ DEMARCADA)

FAIXA DE RETENÇÃO

LEGENDA TRANSVERSAL AO FLUXO VEICULAR

AREA DA PLACA R19

AREA DA PLACA

$A = \frac{\pi \times D^2}{4}$

$A = \frac{\pi \times 0,40^2}{4} = 0,1257m^2$

AREA DA PLACA R1

AREA DA PLACA

$A = 2 \times a \times b$


$A = 2 \times 0,1657 \times 0,40 = 0,1325m^2$

AREA DA PLACA R2


AREA DA PLACA

$A = a \times b$

$A = 0,45 \times 0,25 = 0,1125m^2$

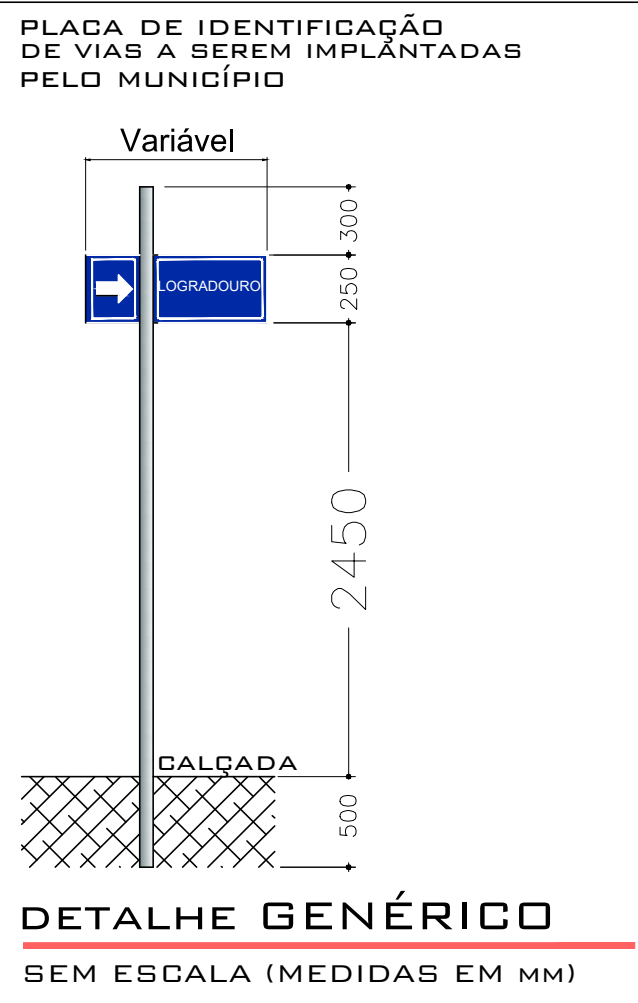

DETALHE GENÉRICO
SEM ESCALA (MEDIDAS EM MM)

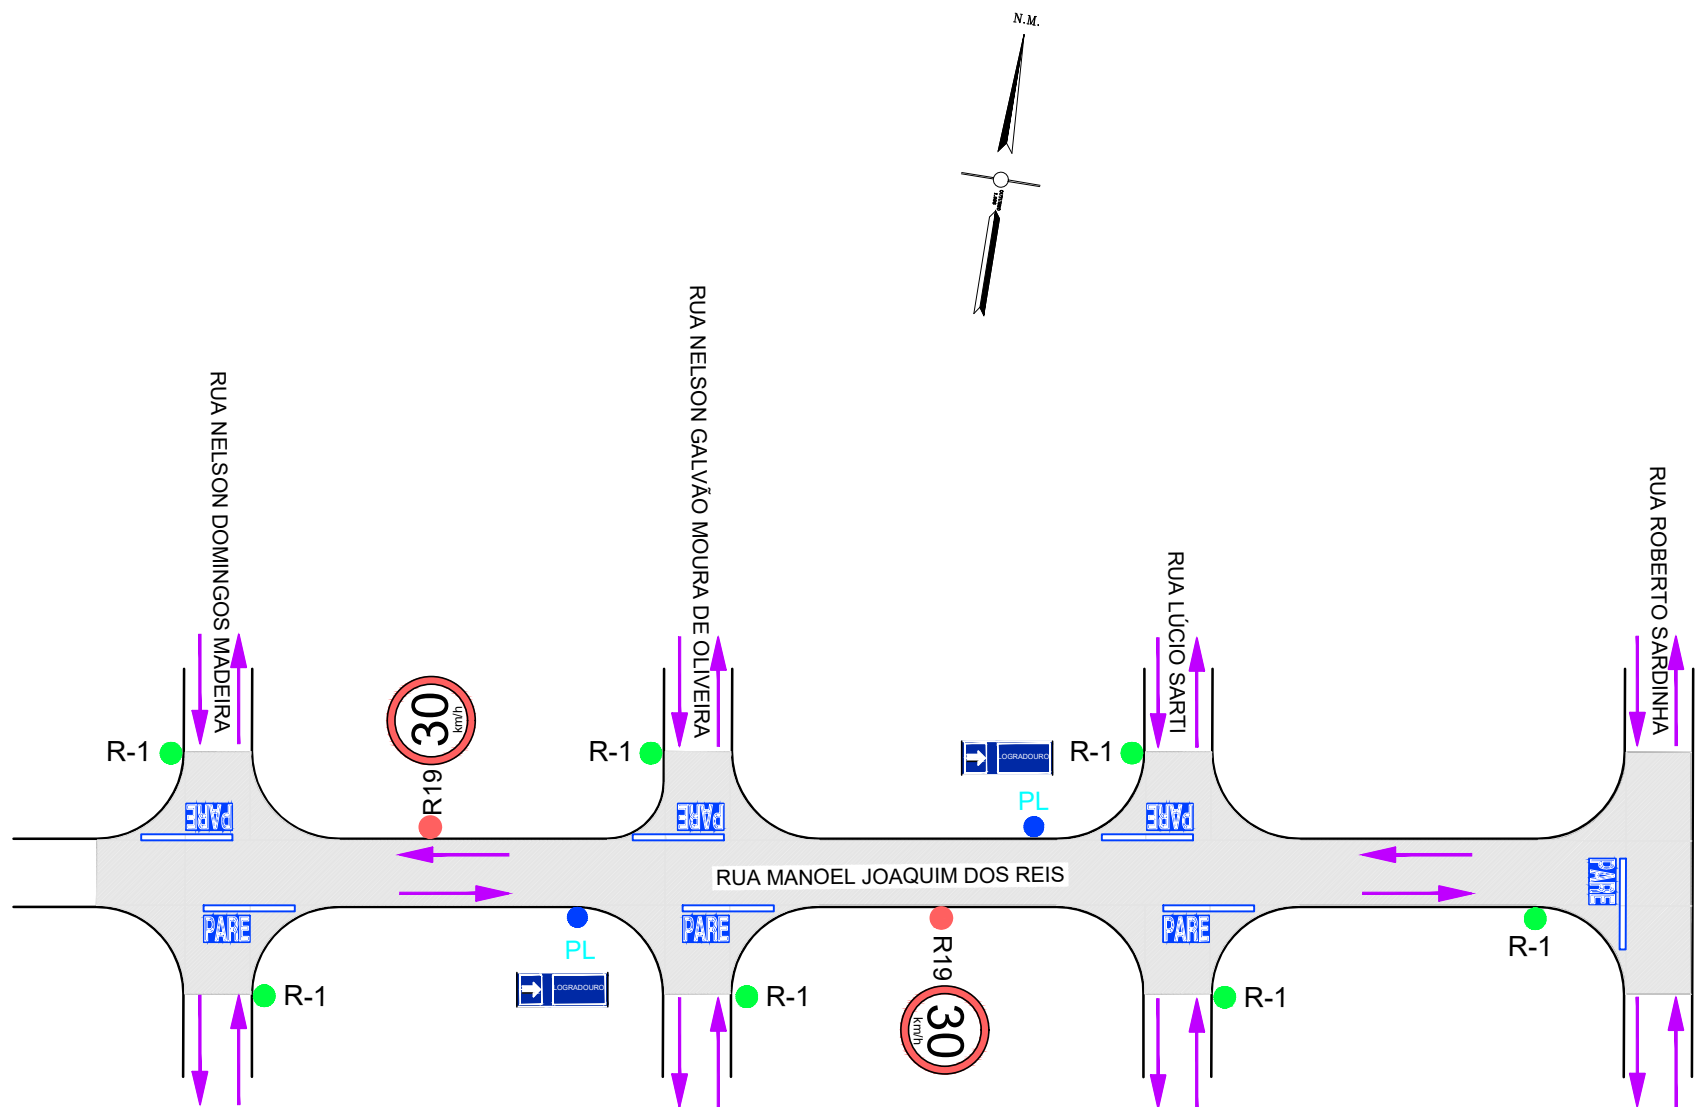

PREFEITO MUNICIPAL

autor do projeto
WAGNER SILVEIRA
CREA: 506 005 510 9
Nº DA ART: 28027230211690953