


COR	PENA	#
1	7	0,10
2	7	0,15
3	7	0,20
4	7	0,25
5	7	0,30
6	7	0,30
7	7	0,40
8	7	0,50
9	7	0,50
10	1	0,30
11	7	0,05
90	3	0,25
170	170	0,25
252	252	0,15
253	253	0,15

PLOTAR
ESCALA 1:1

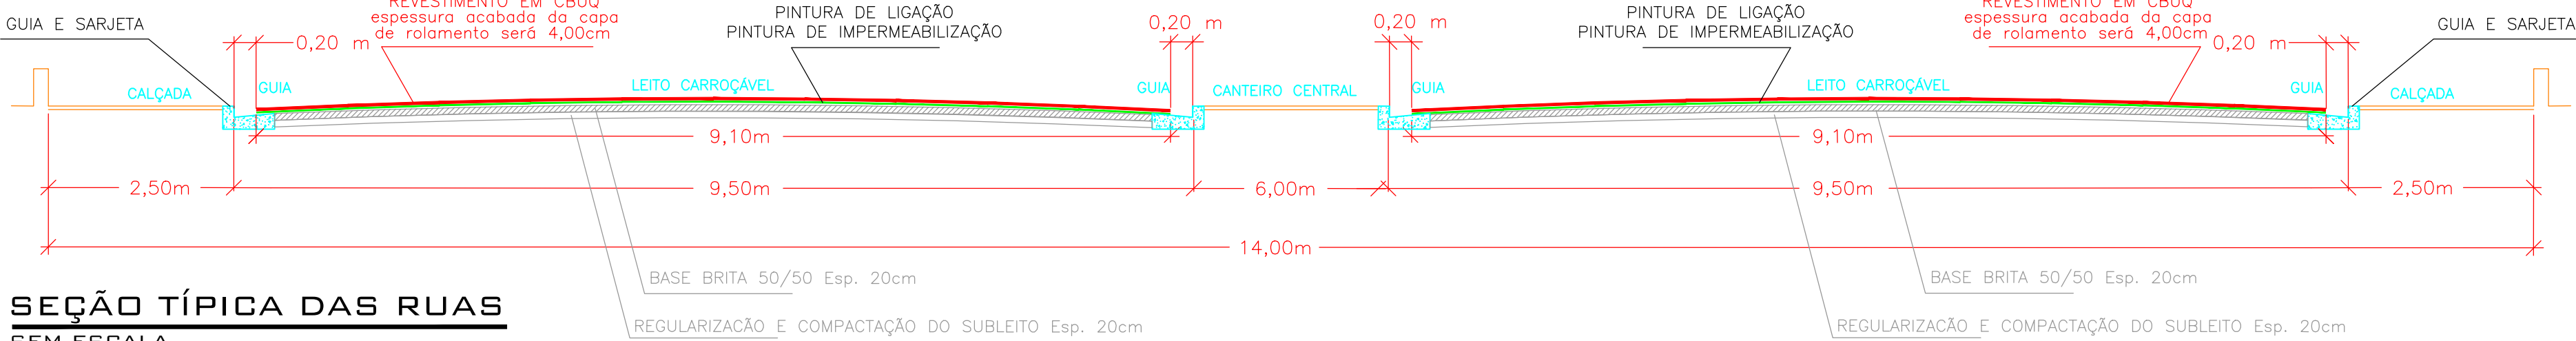

SEÇÃO TÍPICA DAS RUAS
SEM ESCALA

CALÇADAS
ESCALA 1:750

TRECHO 02
ESCALA 1:750

LEGENDA

- AREA DE ASFALTO
- CANTEIROS EM GRAMA
- CALÇADAS À CONSTRUIR
- CERCA À SER RETIRADA
- CERCA À CONSTRUIR
- CERCA EXISTENTE
- EIXO PISTA EXISTENTE
- BORDA DA PISTA EXISTENTE
- BORDA PISTA EXPANSÃO
- GUIAS E SARJETAS À CONSTRUIR
- REDE ELÉTRICA EXISTENTE

PROFISSIONAL RESPONSÁVEL
RADAMES ZANOLLO ZEITUM
C.R.E.A./SP 5071010159-SP
Nº DA ART:

PREFEITO MUNICIPAL

PREFEITURA MUNICIPAL DE BEBEDOURO
ADM. 2021/2024

DEPARTAMENTO : Planejamento Desenvolvimento Urbano
OBJETO : INFRAESTRUTURA URBANA NO MUNICÍPIO DE
DE BEBEDOURO/S.P.

TÍTULO : PROJETO DE ÁREAS DE ASFALTO E DETALHES
VARIANTE LOURENÇO SANTIN
LOCAL : BEBEDOURO/S.P.
CIDADE :

DES.	DATA	NOME
REV.	14/03/2022	ENG. RADAMES
APR.		
ESCALA	IND.	PESO
CAD		
DESENHO Nº		05