

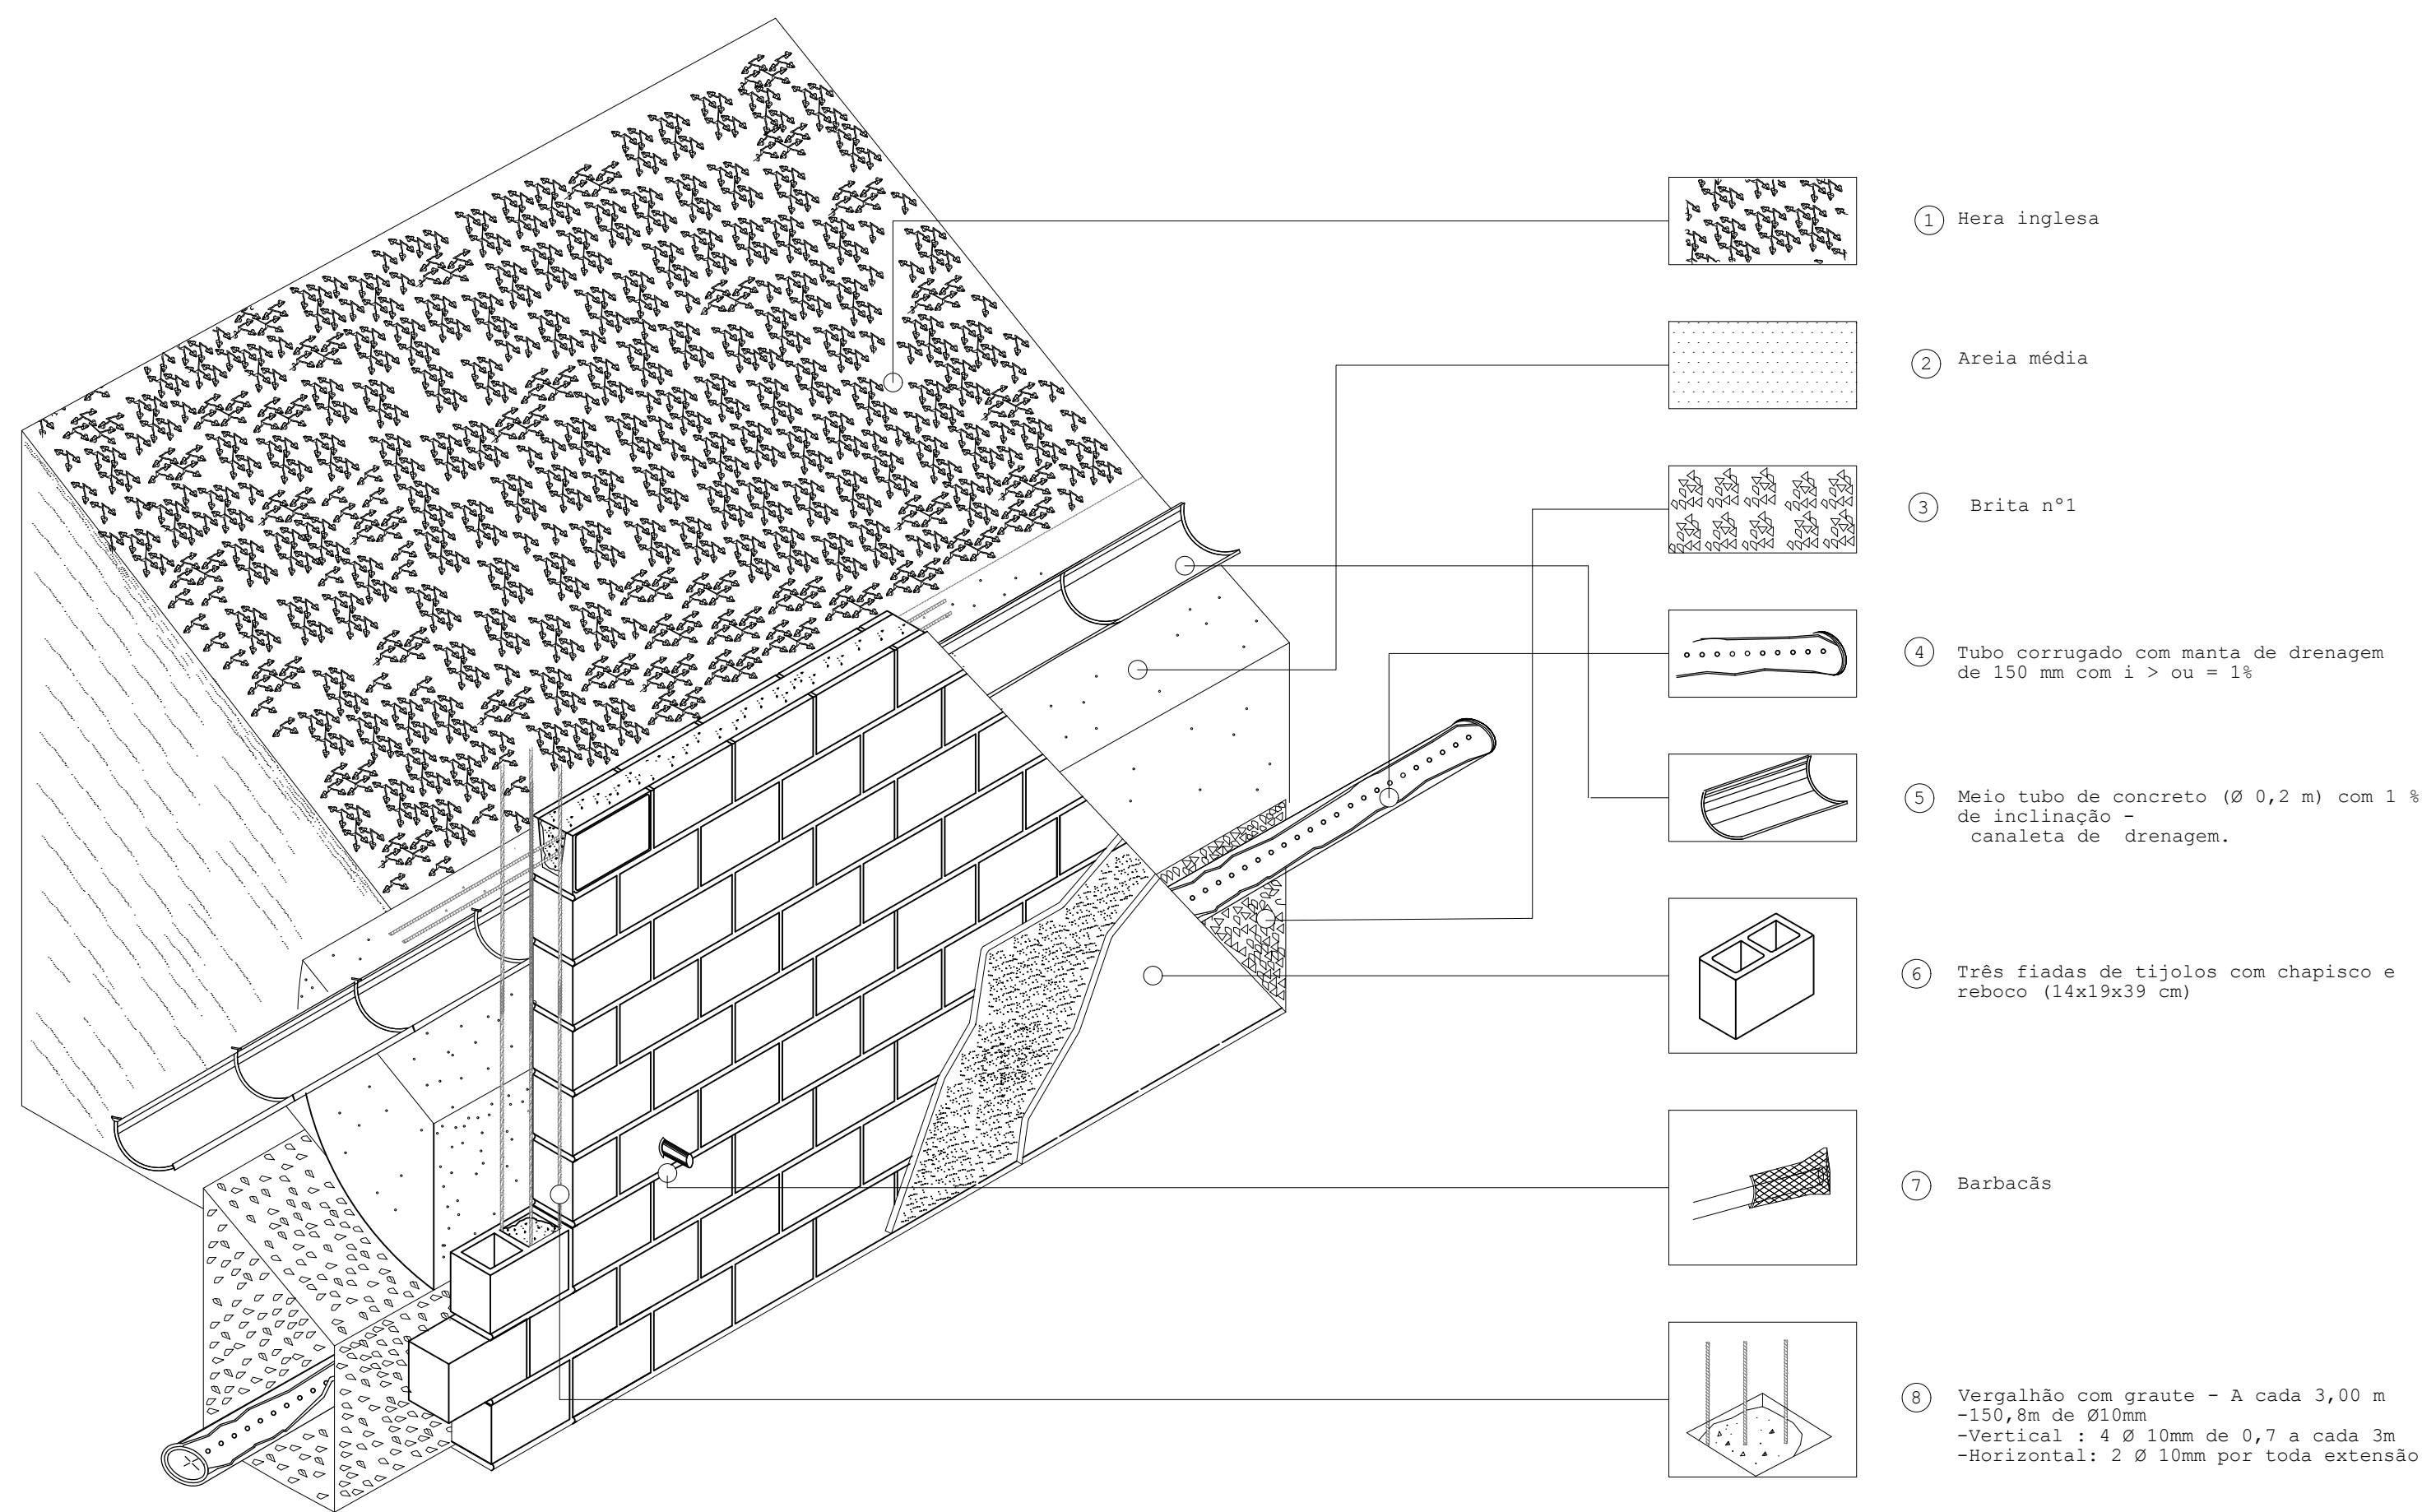




MURO DE CONTENÇÃO CONTRA CHUVA

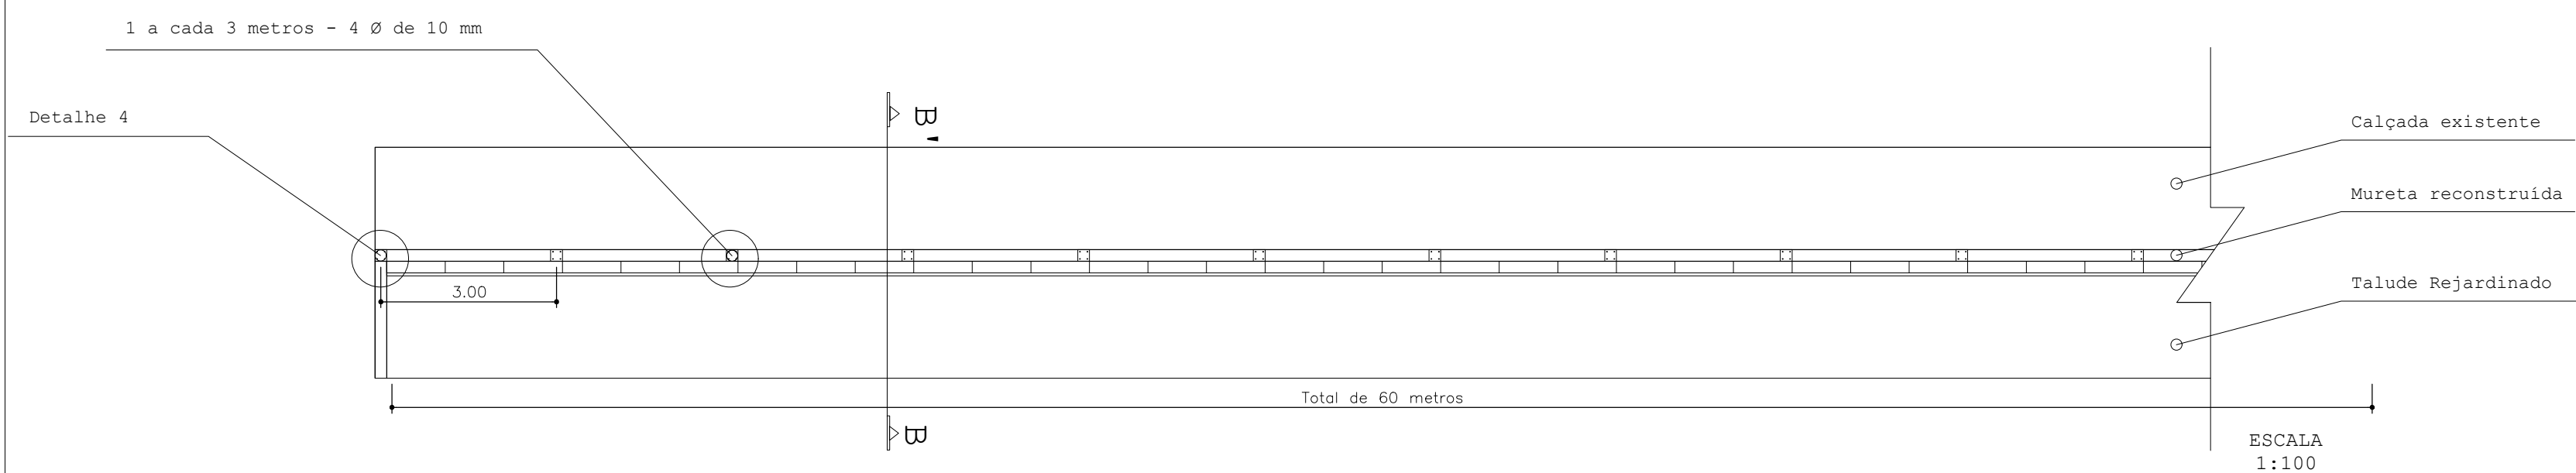

3 Isométrico
1:20

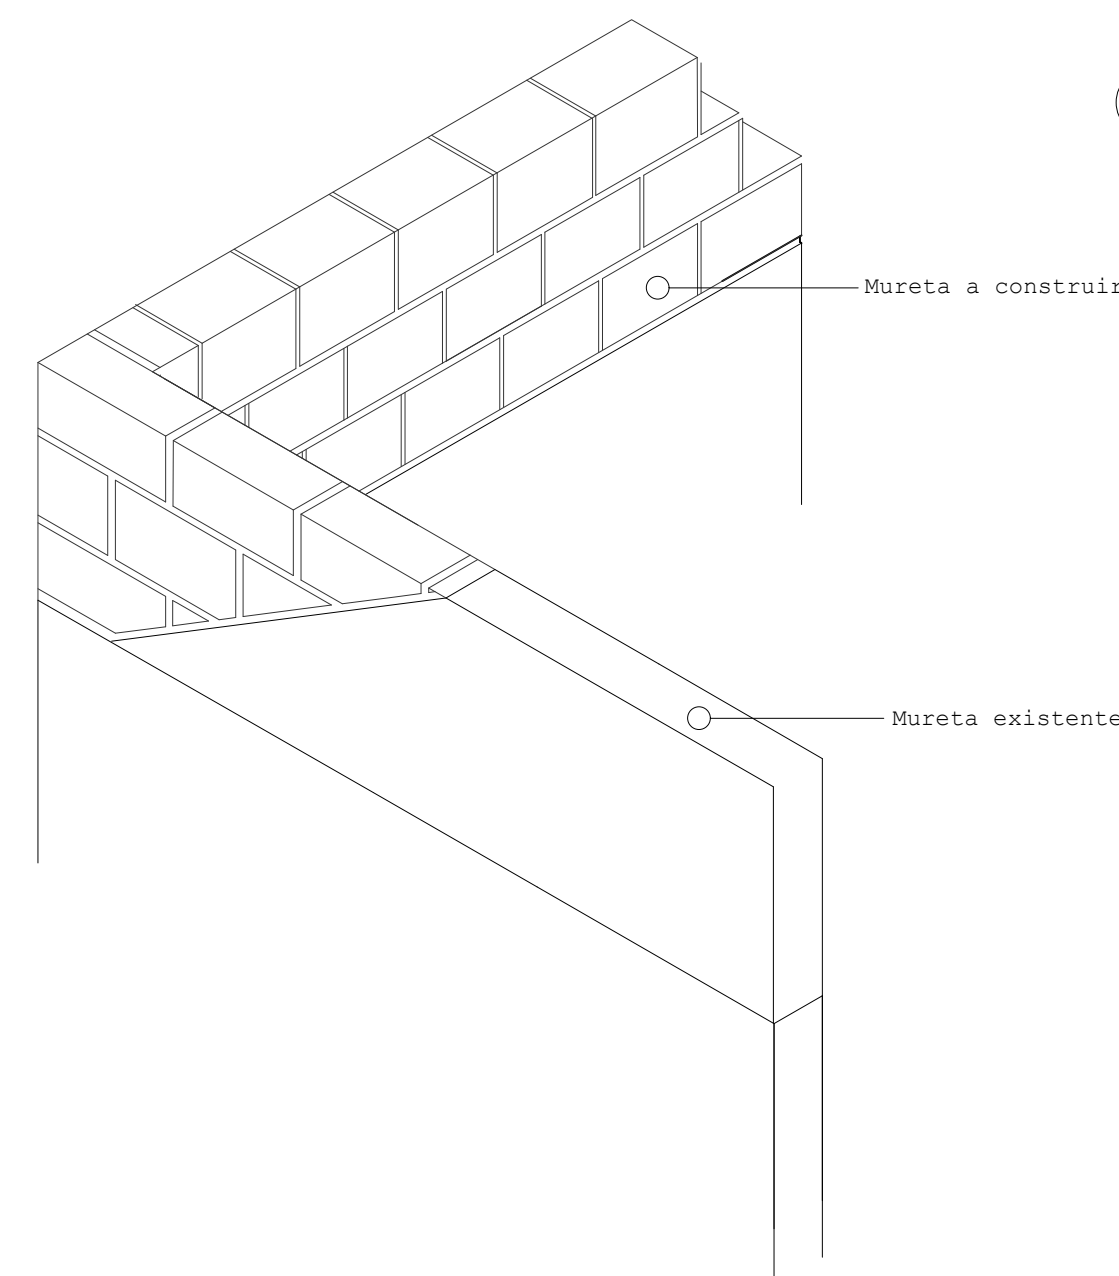

4 Detalhe 4
1:20

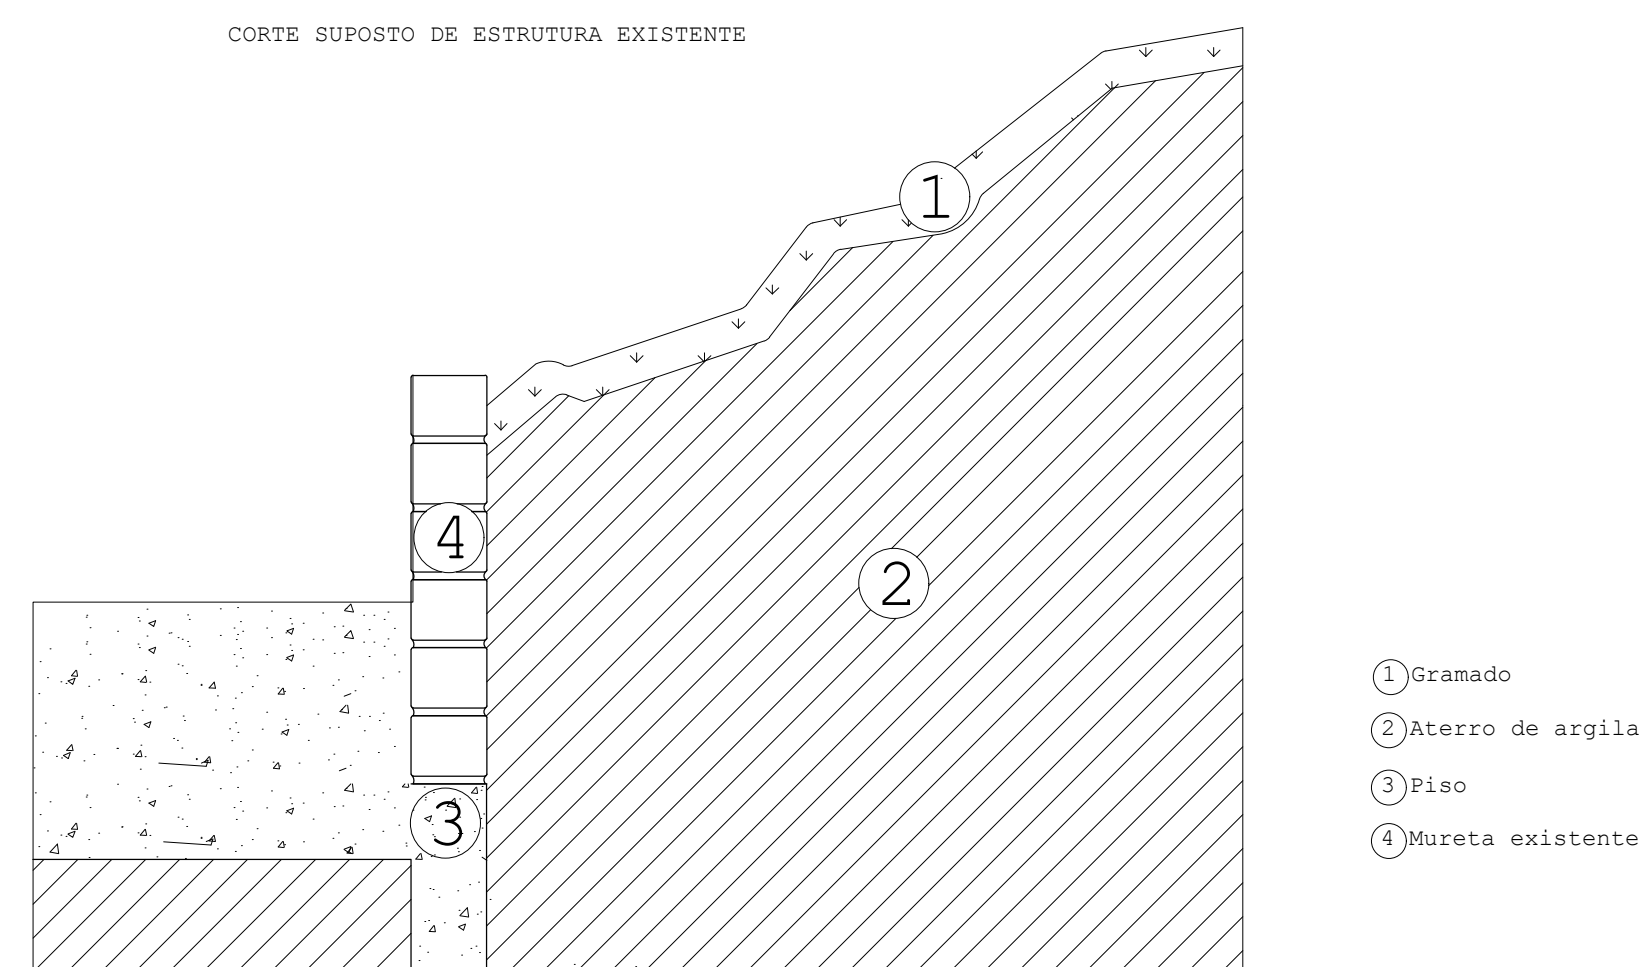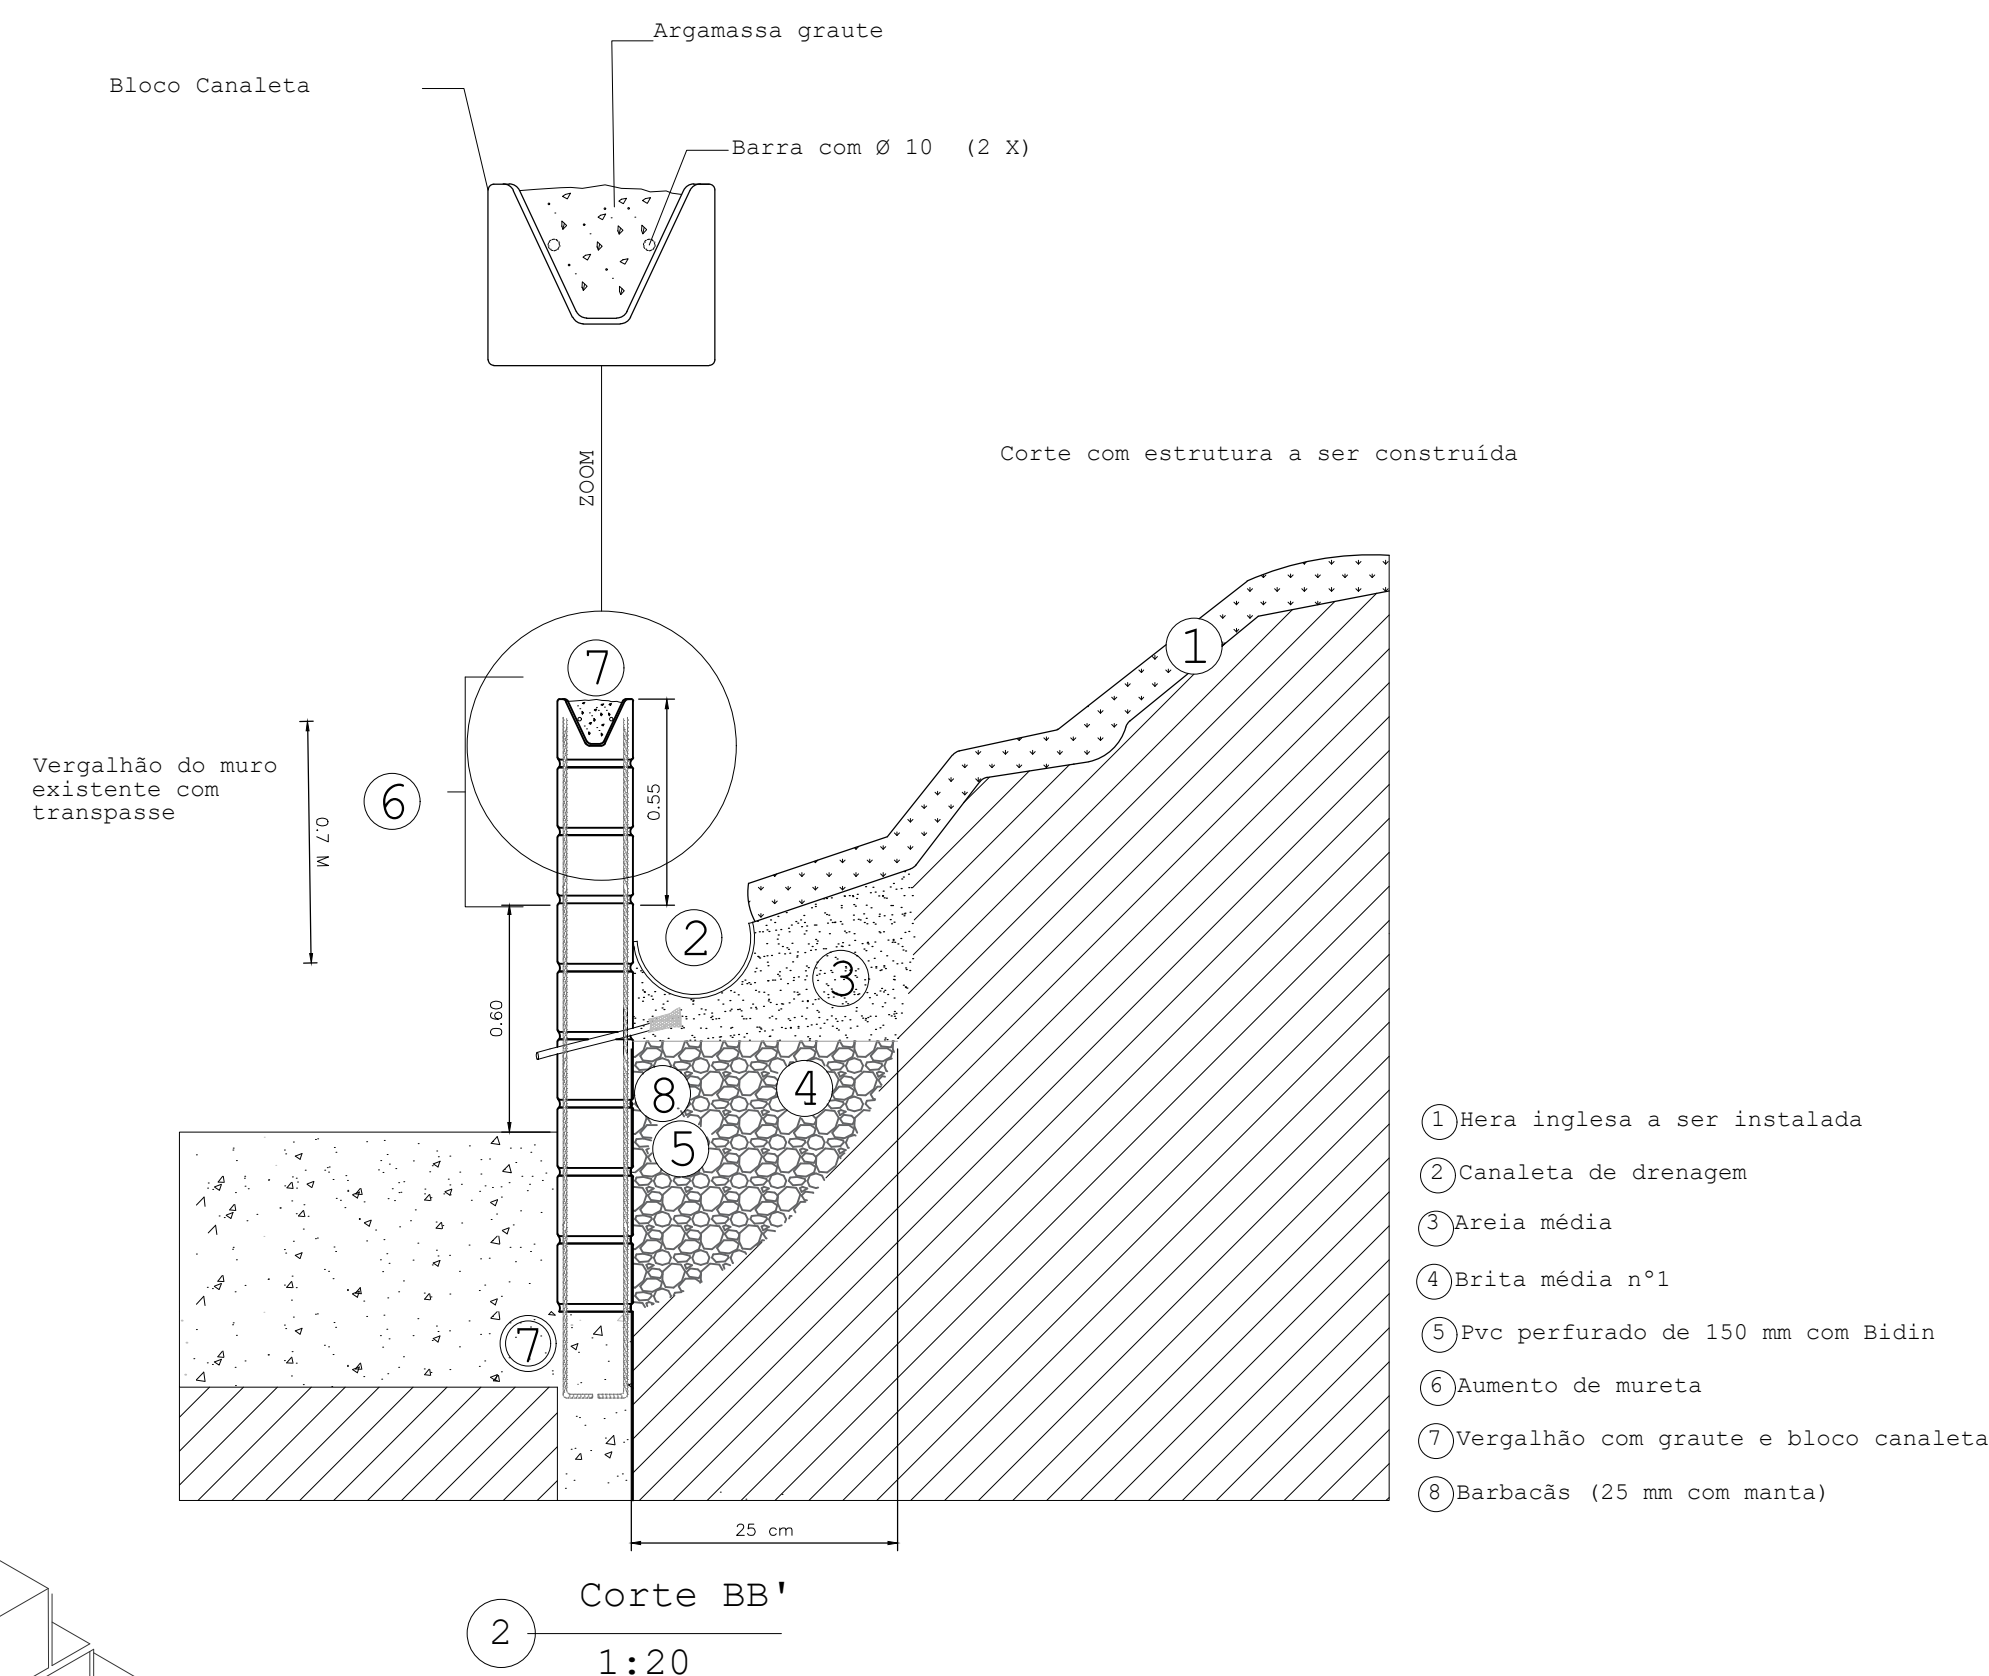


1 Corte AA'

REFERÊNCIAS

- 1) Memorial Descritivo - Parte II.
- 2) Orçamento - item 2.

SITUAÇÃO SEM ESCALA

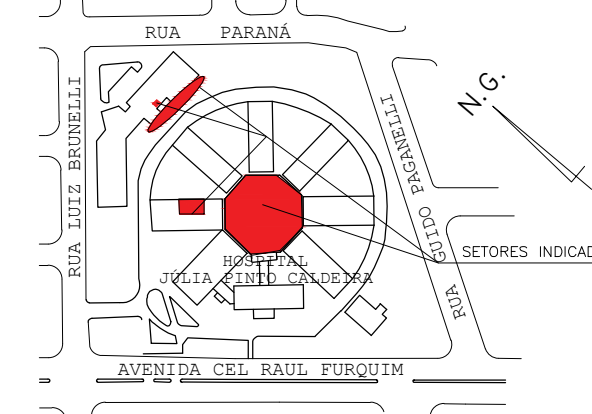

LUCAS GIBIN SEREN
PREFEITO MUNICIPAL

FABRÍCIO DANIEL BORGHINI PAZUELLO
ENGENHEIRO CIVIL CREA: 5070083758
Nº DA ART:28027230210735836

PREFEITURA MUNICIPAL DE BEBEDOURO ADM. 2021/2024 DEPARTAMENTO DE ENGENHARIA E OBRAS CLIENTE: DEPARTAMENTO DE PLANEJAMENTO URBANO TÍTULO: OBRAS DE ADEQUAÇÕES NO HOSPITAL MUNICIPAL OBJETIVO:	DES.	16/03/2021	NOME	FABRICIO
	REV.			
	APR.			
	ESCALA		PESO	
		INDICADAS		
	CAD			
	DESENHO Nº			03/13