



PLANTA HIDRÁULICA

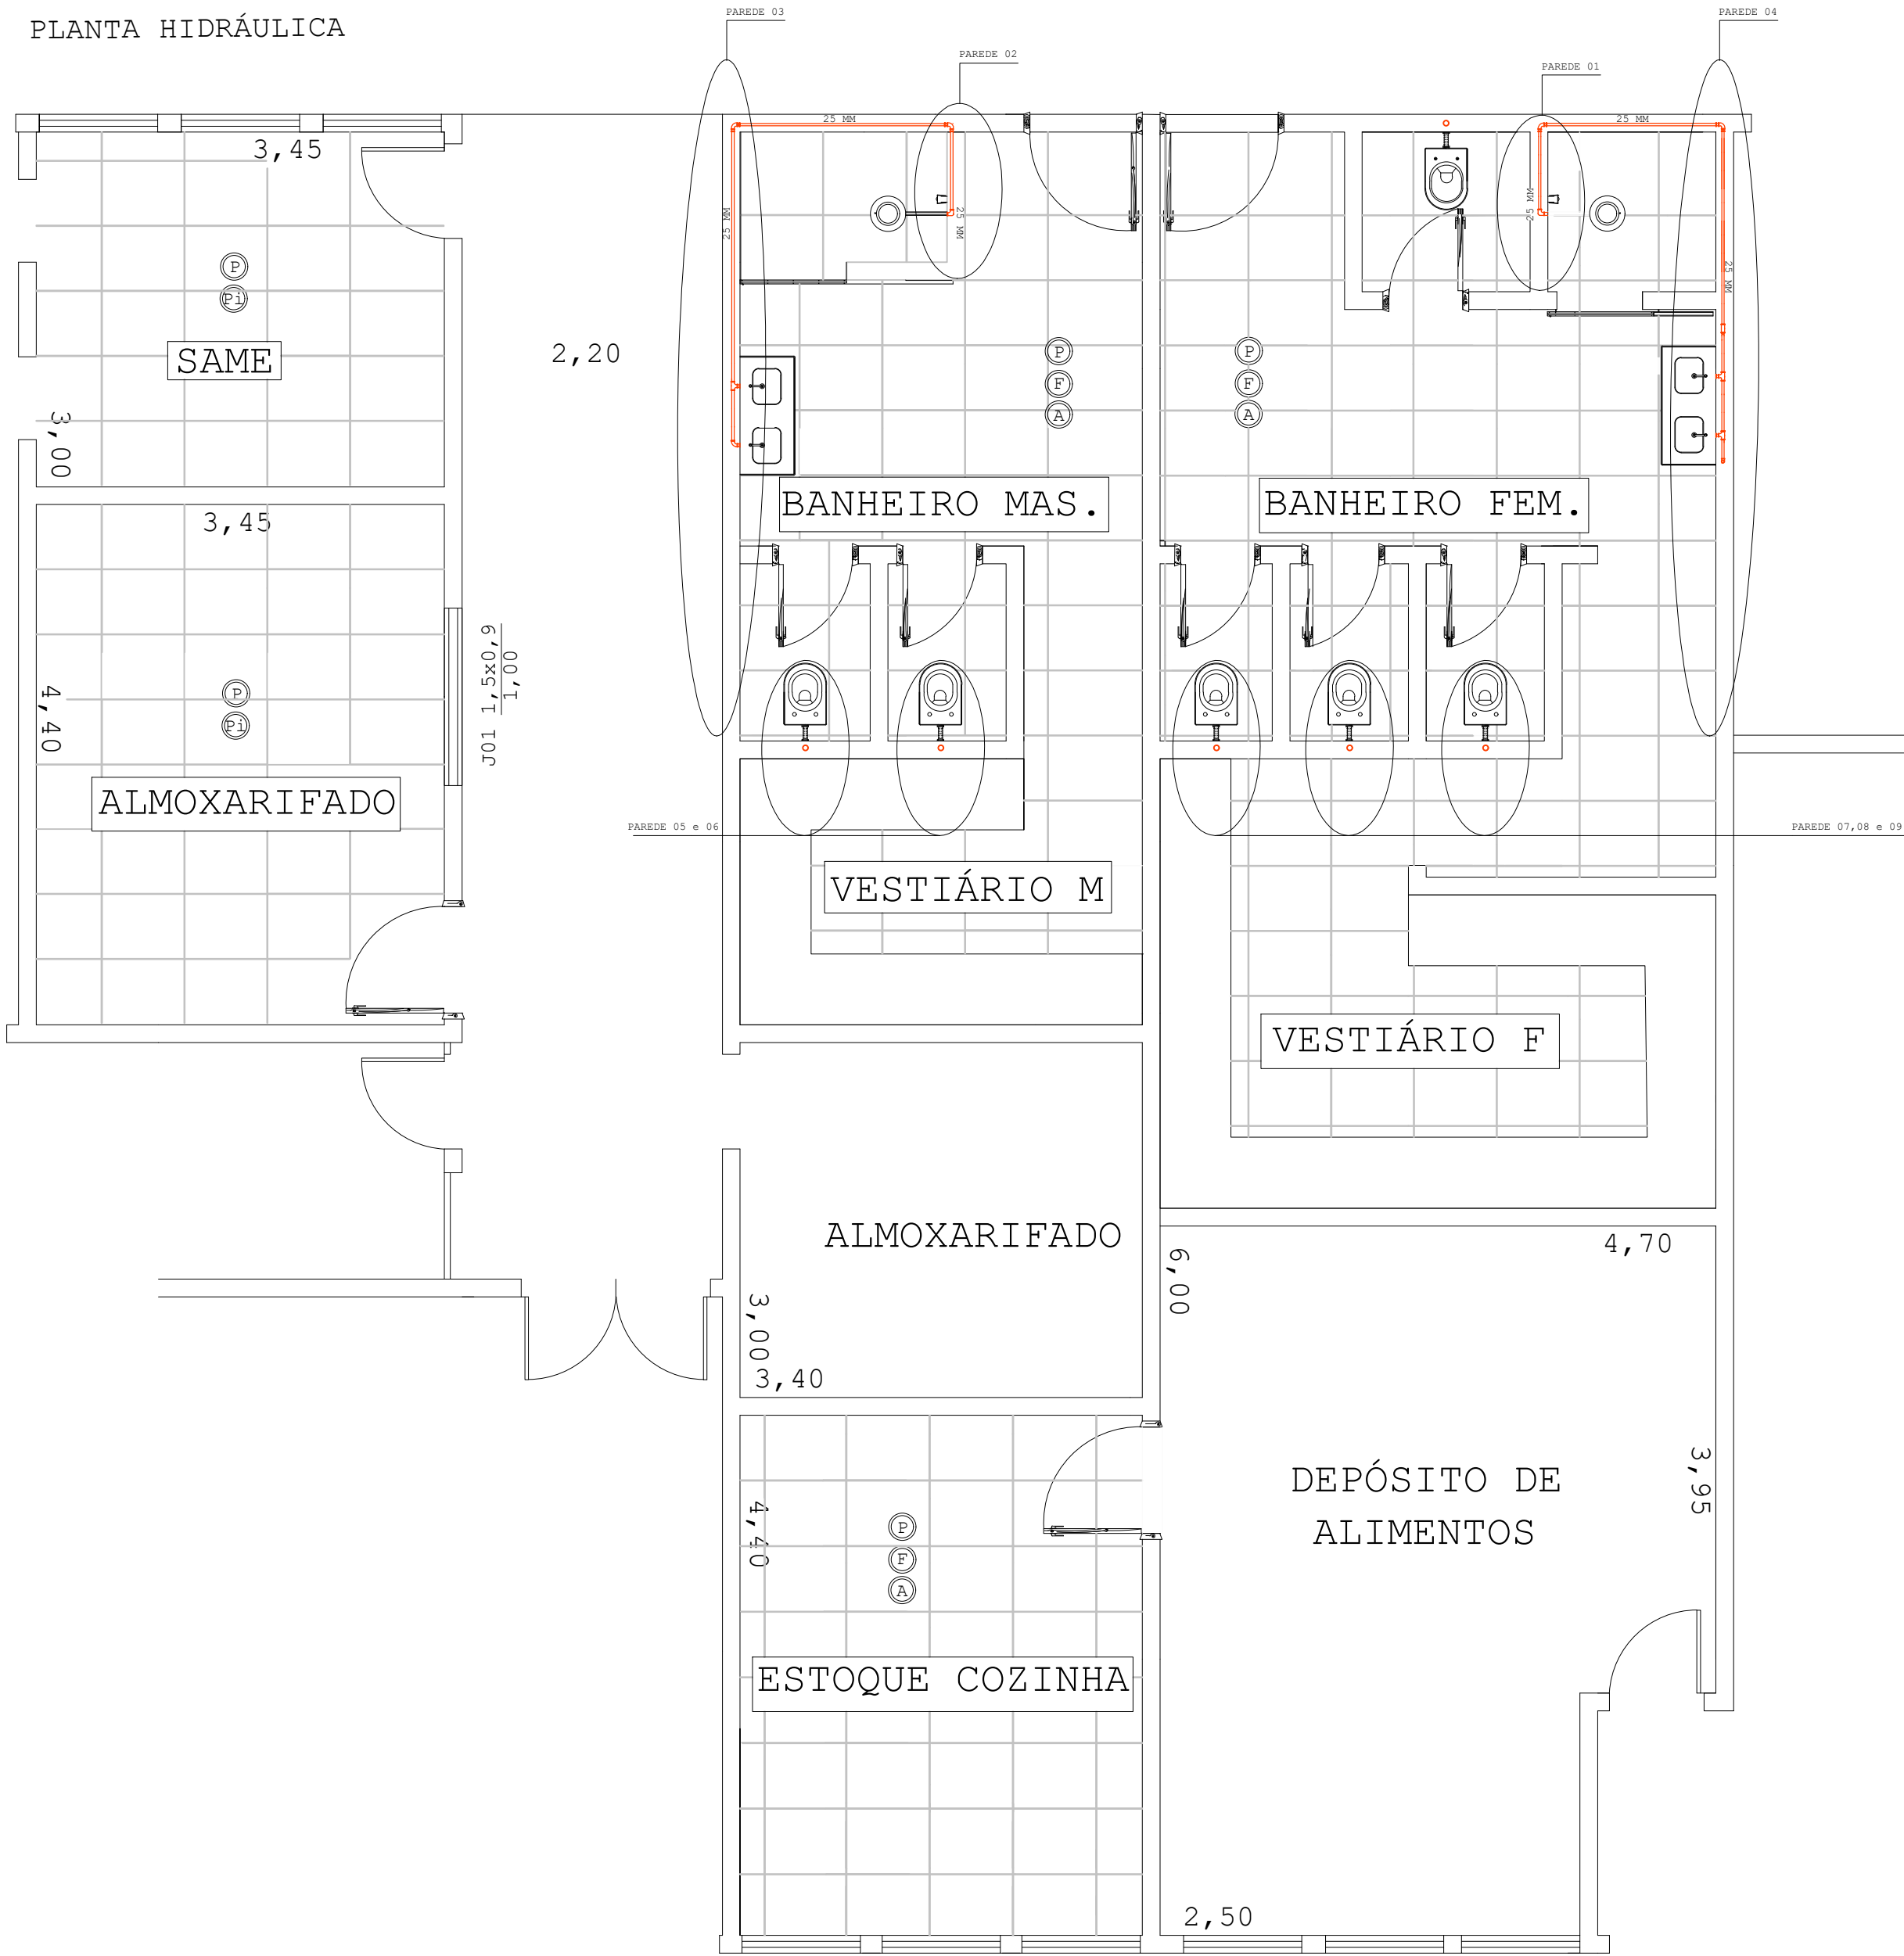

PAREDES 01,02,03,04,05,06,07,08 E 09			
TABELA DE PEÇAS DE ÁGUA FRIA			
NUMERAÇÃO	DESCRIÇÃO	UN	QTD.
1	TUBO SOLDÁVEL DE 40 MM	M	24
2	TUBO SOLDÁVEL DE 25 MM	M	20
3	JOELHO DE 90° DE 25 MM	UN	15
4	TÊ C/ROSCA SOLDÁVEL DE 25 MM	UN	4
5	REGISTRO DE 25 MM	UN	2
6	REGISTRO DE 40 MM	UN	6
7	JOELHO C/ROSCA 90° DE 40 MM	UN	6

ESCALA 1:20

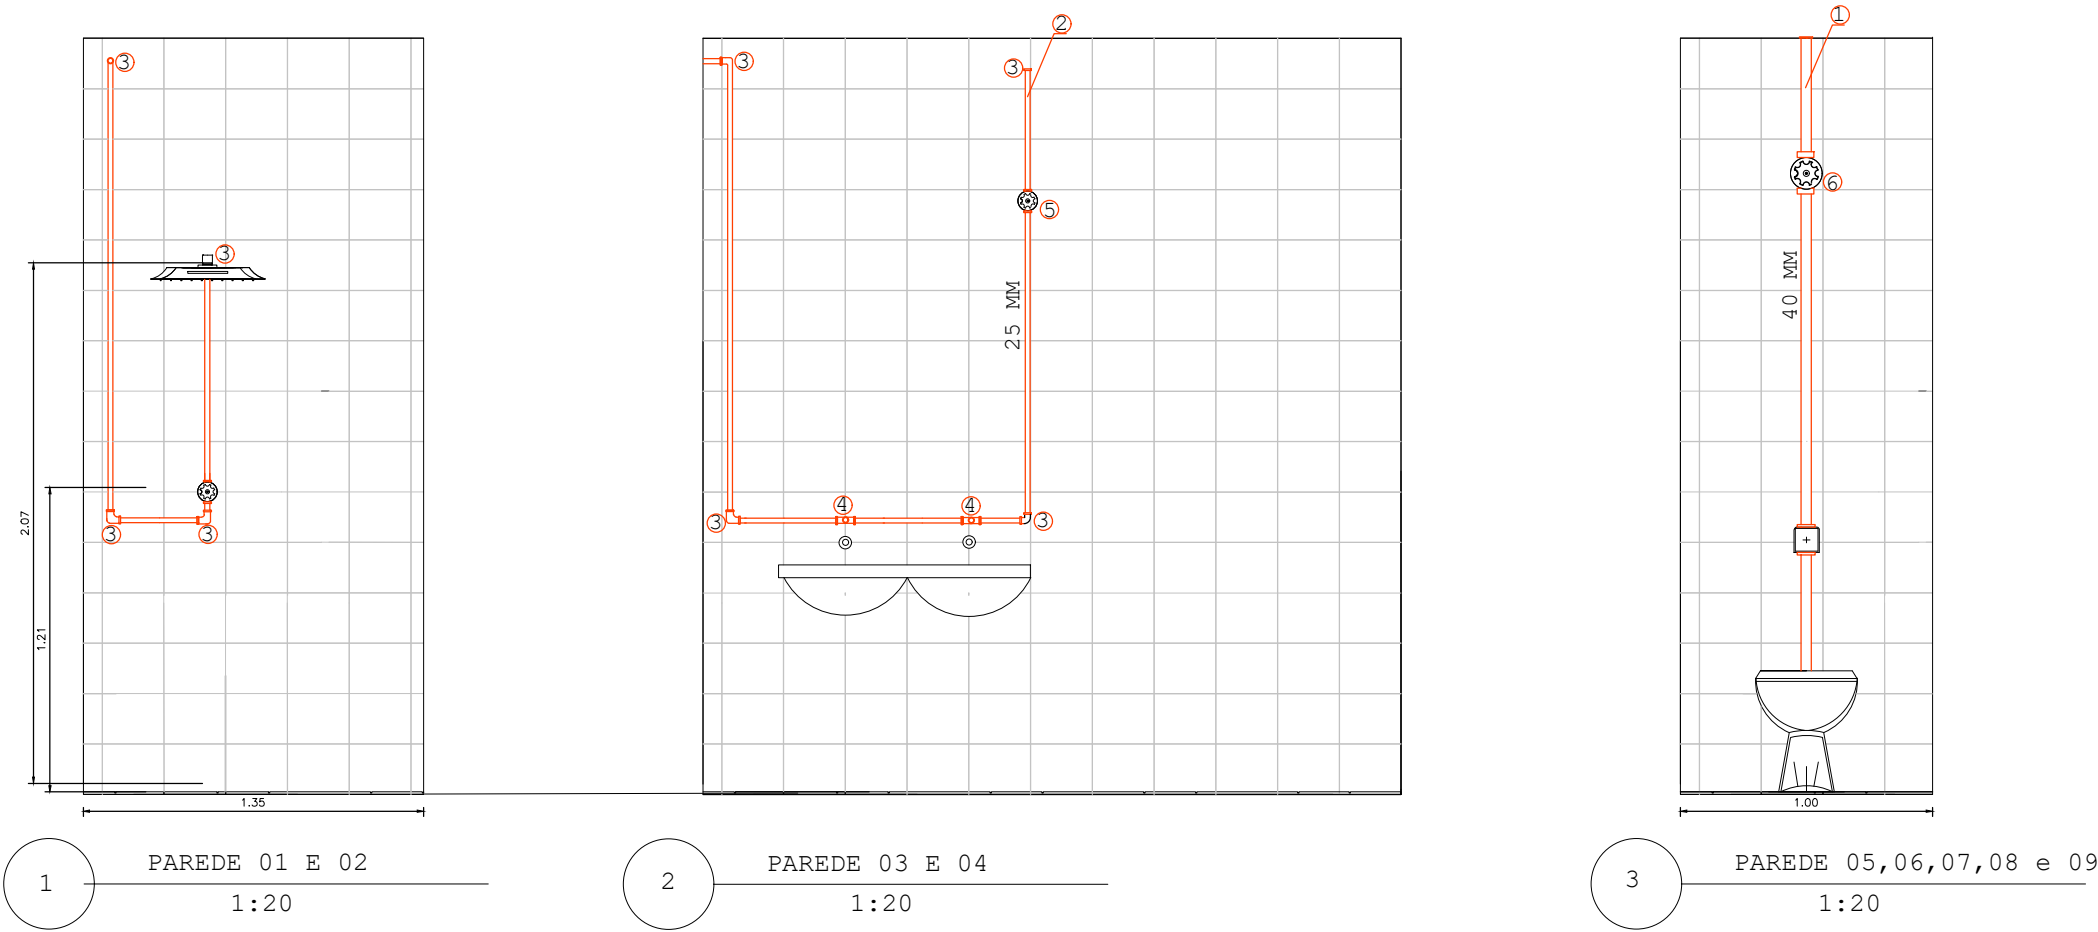

REFERÊNCIAS

1) Memorial Descritivo - Parte III.

2) Orçamento - item 3.

SITUAÇÃO SEM ESCALA

LUCAS GIBIN SEREN

PREFEITO MUNICIPAL

FABRICIO DANIEL BORGHINI PAZUELLO

ENGENHEIRO CIVIL CREA: 5070083758

Nº DA ART:28027230210735836

PREFEITURA MUNICIPAL DE BEBEDOURO ADM. 2021/2024 DEPARTAMENTO DE ENGENHARIA E OBRAS CLIENTE: DEPARTAMENTO DE PLANEJAMENTO URBANO TÍTULO: OBRAS DE ADEQUAÇÕES NO HOSPITAL MUNICIPAL OBJETIVO:	DATA	NOME
	DES. 16/03/2021	FABRICIO
	REV.	
	APR.	
ESCALA INDICADAS	PESO	
	kg	
	CAD	
DESENHO Nº		10/13