## CORTE F




## CORTE H




## CORTE I

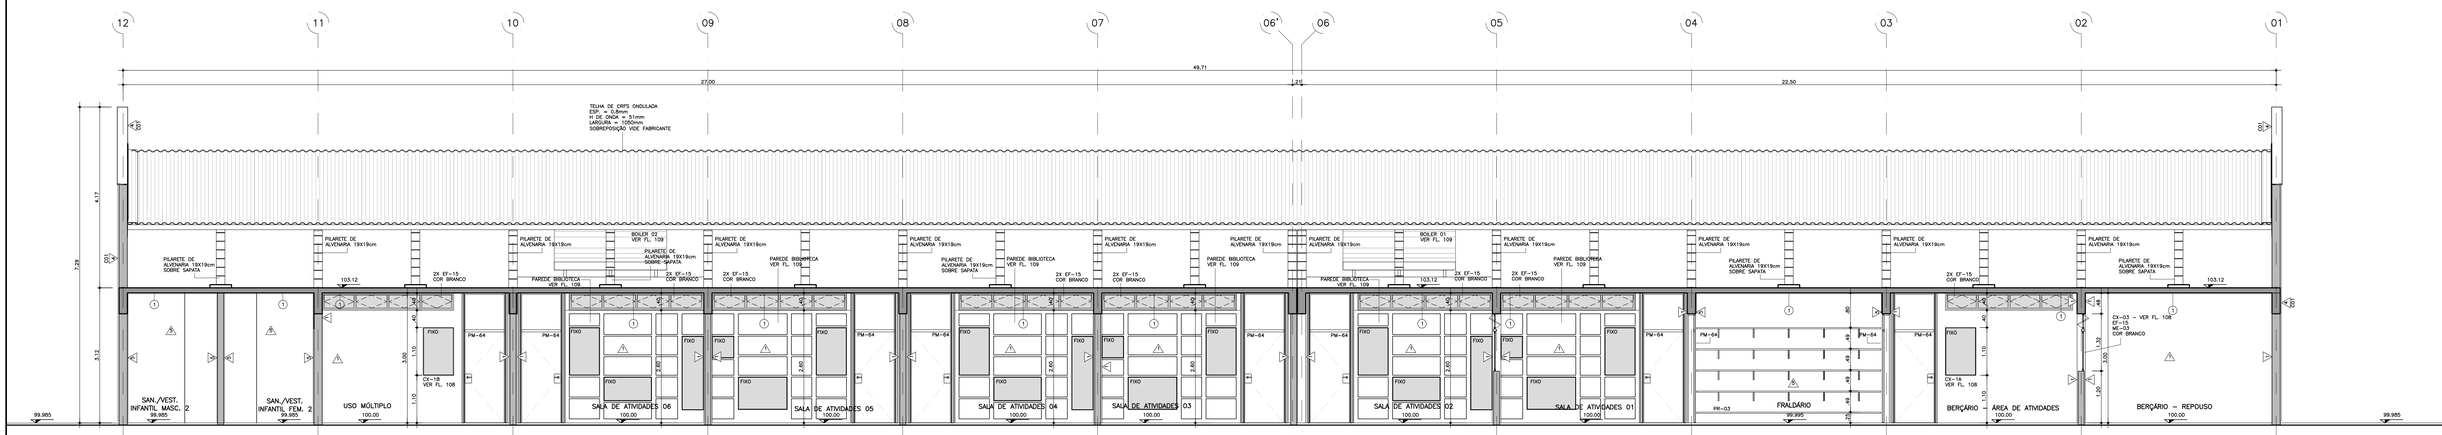


## ELEVAÇÃO 03

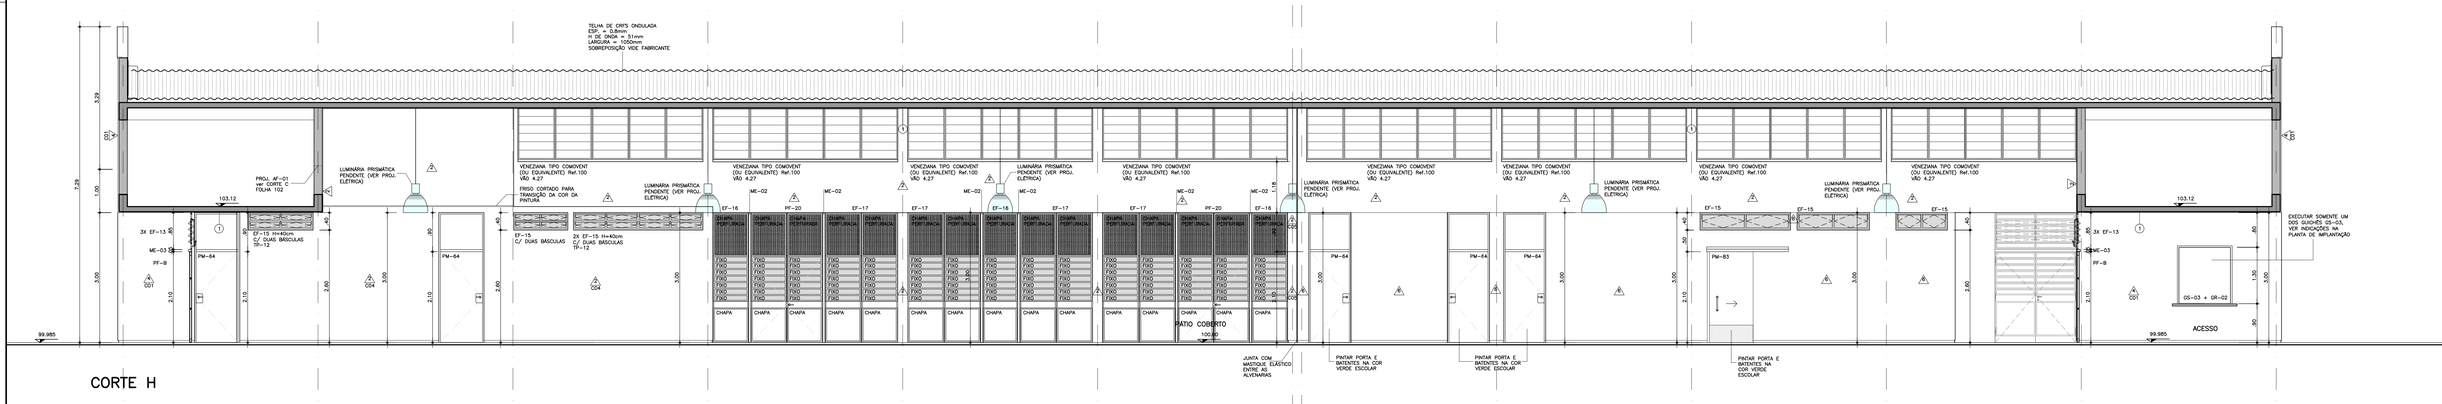


### ESPECIFICAÇÃO COMPLEMENTAR DE CORES:

01. AS PEÇAS DE FIXAÇÃO DO COMOVENT, JUNTO À COBERTURA: COR BRANCA.
02. TODOS OS CAIXILHOS EXTERNOS: COR GRAFITE.
03. CAIXILHOS INTERNOS REFERENTES AS FACES DAS SALAS DE AULA DE FRENTE A CIRCULAÇÃO: COR BRANCA.
04. BATENTES METÁLICOS DAS PORTAS DAS SALAS DE AULA E DO LACTÁRIO: COR BRANCA.
05. PORTAS DE MADEIRA DAS SALAS DE AULA: COR BRANCA.
06. PORTAS E CAIXILHOS DO LACTÁRIO E SALA DE ALIMENTAÇÃO: COR BRANCA.
07. CAIXILHOS, BATENTES E PORTAS INTERNAS REFERENTES AOS DEMAIS AMBIENTES (FACES OPOSTAS AS SALAS DE AULA): NAS MESMAS CORES DA PAREDES ONDE ESTIVEREM INSTALADOS – LARANJA NO "CONJUNTO" DA COZINHA/LAVANDERIA, VERDE ESCOLAR NO CONJUNTO DOS SANITÁRIOS/DIRETORIA, AZUL PROFUNDO EM PARTE DA SECRETARIA, VER DEMAIS ESPECIFICAÇÕES ANOTADAS NAS PLANTAS, CORTES E AMPLIAÇÕES.
08. OS CONDUTORES DE ÁGUAS PLUVIAS DEVERÃO SER PINTADOS COM ESMALTE A BASE D'ÁGUA ACETINADO NA COR BRANCA.
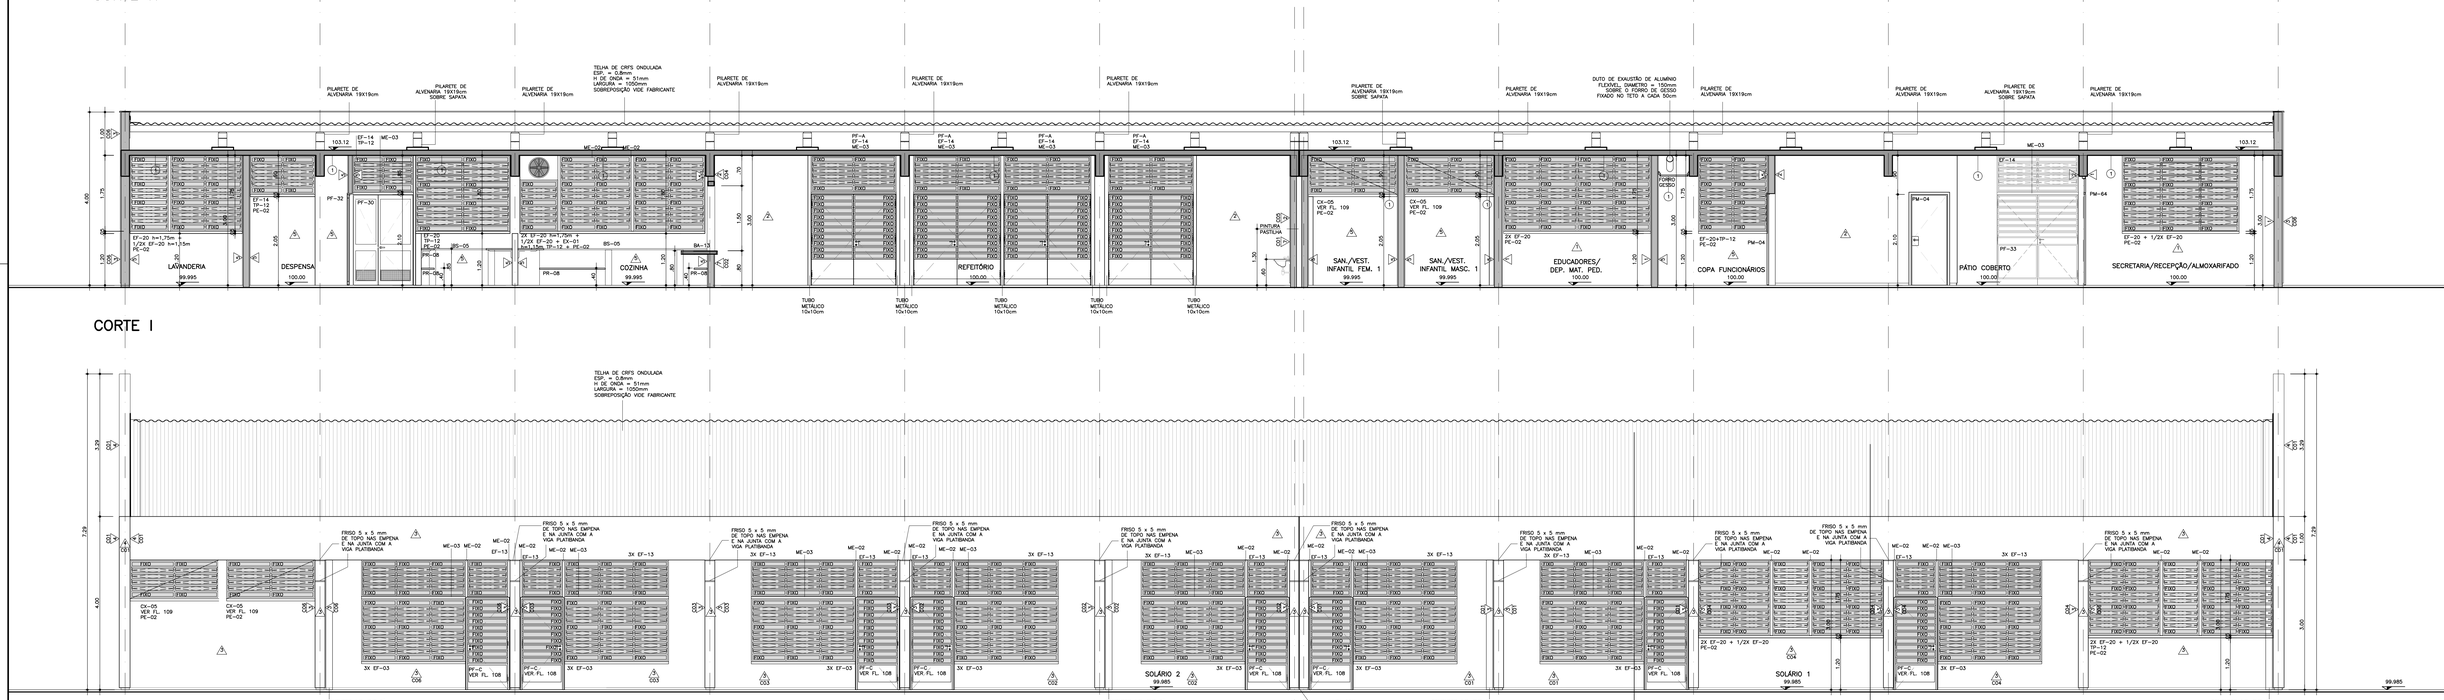
| CÓD. | COR | ESP. |
|---|---|---|
| 01 | 07 | 0,18 |
| 02 | 07 | 0,25 |
| 03 | 07 | 0,35 |
| 04 | 07 | 0,50 |
| 05 | 07 | 0,70 |
| 06 | 07 | 0,13 |
| 07 | 07 | 0,10 |
| 08 | 08 | 0,13 |
| 09 | 09 | 0,18 |
| 250 | 250 | 0,10 |
| 251 | 251 | 0,13 |
| 252 | 252 | 0,13 |
| 253 | 253 | 0,18 |
| 254 | 254 | 0,25 |

| Nº | MODIFICACOES | APROVACAO | DATA | APROVACAO | DATA |
|---|---|---|---|---|---|
| 9 | | | | | |
| 8 | | | | | |
| 7 | | | | | |
| 6 | | | | | |
| 5 | | | | | |
| 4 | | | | | |
| 3 | | | | | |
| 2 | | | | | |
| 1 | | AUTOR DO PROJETO | | FDE | |
| △ | | | | | |

OBSERVACOES

DESENHOS DE REFERENCIA

N.

| APROVACAO | DATA |
|---|---|
| AUTOR DO PROJETO | |
| FDE | |

### TABELA DE ACABAMENTOS

| | | |
|---|---|---|
| PISO | 1 | PISO VINILICO – TRANSITO PESADO 2mm – EM MANTA TONALIDADE CINZA CLARO, DE SUPERFICIE HOMOGÊNEA. UTILIZAR RODAPÉS VINILICOS A PARTIR DO MESMO PISO FORMANDO CANTOS ARREDONDADOS EM TODO O PERIMETRO DE INSTALAÇÃO. |
| | 2 | PORCELANATO ESMALTADO ALTO TRÁFEGO, SEM BRILHO, ANTI–DERRAPANTE, MARCA CECRISA–PORTINARI, MODELO LOFT SGR NAT BOLD, FORMATO 60x60cm, JUNTA CINZA CLARO (COR DO PISO), ASSENTADO SOBRE CONTRA–PISO REGULARIZADO. UTILIZAR RODAPÉS DE MESMO FABRICANTE E MODELO EM TODO O PERIMETRO QUE NÃO HOUVER AZULEJO. |
| | 3 | PORCELANATO ESMALTADO ALTO TRÁFEGO, SEM BRILHO, ANTI–DERRAPANTE, MARCA CECRISA–PORTINARI, MODELO YORK SGR NAT BOLD, FORMATO 60x60cm, JUNTA CINZA CLARO (COR DO PISO), ASSENTADO SOBRE CONTRA–PISO REGULARIZADO. UTILIZAR RODAPÉS DE MESMO FABRICANTE E MODELO EM TODO O PERIMETRO DE ASSENTAMENTO. |
| | 4 | CIMENTADO DESEMPENADO, CONFORME FICHA DE SERVIÇOS FDE S12.04 |
| TETO | 1 | PINTURA LÁTEX LINHA ECONOMICA COR BRANCA, SOBRE MASSA NIVELADORA APLICADO EM CHAPISCO E EMBOÇO DESEMPENADO |
| PAREDE | △1 | PINTURA ESMALTE A BASE DE ÁGUA, ACETINADO, SOBRE GESSO, ESP.=5mm, COR BRANCA (AMBIENTES FECHADOS) |
| | △2 | PINTURA ESMALTE A BASE DE ÁGUA, ACETINADO, SOBRE GESSO, ESP.=5mm<br>CO1 = COR VERMELHO — CO3 = COR VERDE NILO — CO5 = COR AZUL CELESTE<br>CO2 = COR AMARELO — CO4 = COR LARANJA<br>SEM INDICAÇÃO = COR BRANCA |
| | △3 | PINTURA LÁTEX STANDARD, SOBRE CHAPISCO E EMBOÇO DESEMPENADO<br>CO1 = COR VERMELHO — CO3 = COR VERDE NILO — CO5 = COR AZUL CELESTE<br>CO2 = COR AMARELO — CO4 = COR LARANJA<br>SEM INDICAÇÃO = COR BRANCO NEVE (OU EQUIVALENTE) |
| | △4 | PINTURA LÁTEX STANDARD, SOBRE CHAPISCO, EMBOÇO E REBOCO DESEMPENADO<br>CO1 = COR AZUL PROFUNDO |
| | △5 | AZULEJO BRANCO LISO BRILHANTE, 30x40cm, ASSENTADO SOBRE CHAPISCO E EMBOÇO DESEMPENADO, VER ALTURA NOS DESENHOS |
| | △6 | PINTURA ESMALTE ACETINADO BASE D'AGUA LOUSA VERDE ESCOLAR, SOBRE MASSA NIVELADORA APLICADO EM CHAPISCO E EMBOÇO DESEMPENADO |
| | △7 | PASTILHA DE PORCELANA 5x5cm DO PISO ATÉ ALTURA DE 1,30m, REJUNTE BRANCO<br>CO1 = JATOBÁ AZUL SAFIRA – JRL.6806 — CO2 = JATOBÁ AMARELO TOFAZIO – JRL.6200 |

FDE
FUNDAÇÃO PARA O DESENVOLVIMENTO DA EDUCAÇÃO

PREFEITURA DE Bebedouro
CIDADE UNIDA E MODERNA
Secretaria Municipal de Educação

**PROJETO DESENVOLVIDO POR ODVO ARQUITETURA E URBANISMO A PARTIR DO PAD CR-1 12.01.044**
**RESPONSÁVEL TÉCNICO: OMAR MOHAMAD DALAKK - CAU: A36566-0**

# PREFEITURA MUNICIPAL DE BEBEDOURO

| | | | |
|---|---|---|---|
| ESCOLA – NOME/LOCAL: ÁREA INSTITUCIONAL, ALAMEDA SANTOS, RES. PARATI I, BEBEDOURO-SP | | | CÓDIGO: 1,2,0,2,2,7,1 |
| INTERVENÇÃO: CONSTRUÇÃO DE NOVO PRÉDIO ESCOLAR - CEMEI APPARECIDA ZACARELLI MOLINARI | | | |
| ETAPA/AREA TÉCNICA: PROJETO EXECUTIVO DE ARQUITETURA | TIPO PROJETO: PAD CR-1A | DATA: JULHO/2021 | ETAPA/AREA TÉCNICA: PE-ARQ |
| CONTEÚDO: CORTES LONGITUDINAIS F, H e I | ESCALA: 1/50 | FOLHA: 04/04 | REVISÃO: 00 |

1202271_01APE000500_01