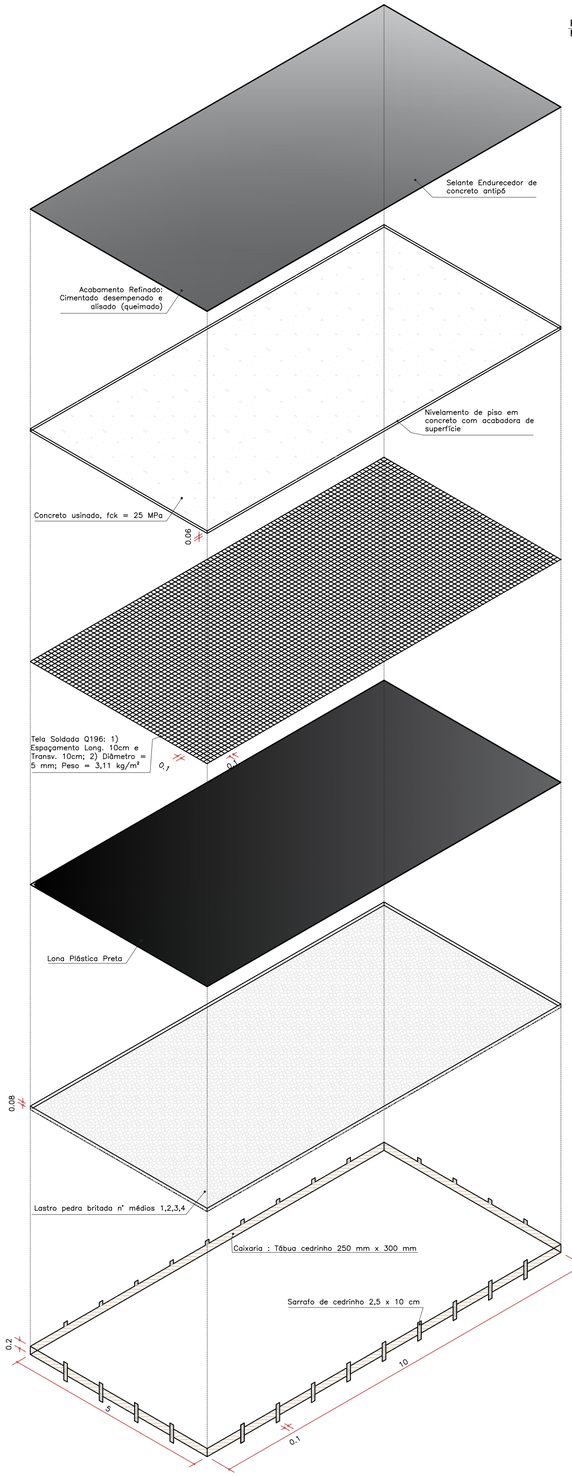

ETAPAS DE EXECUÇÃO MODULAR: PISO DE CONCRETO (SIMBOLOGIA: C;E)
ESC. 1:75

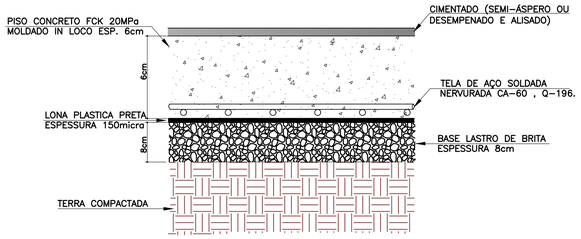

SECÇÃO PISO DE CONCRETO ARMADO (LISO POLIDO E ESCOVADO)
SEM ESCALA

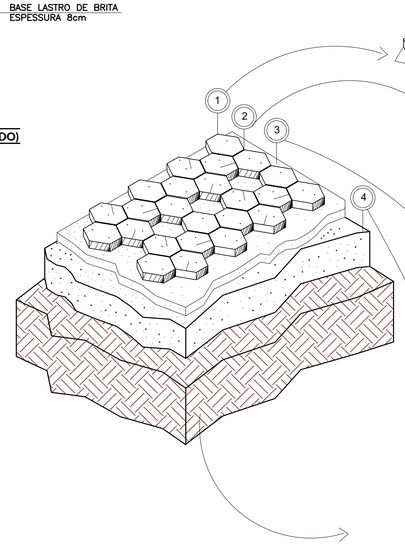

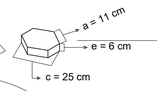

INTERTRAVADO SEXTAVADO
- Absorção de água +/- 6%
- c: 25 cm ; e: 6 cm ; a : 11 cm

ASSENTAMENTO
- Respeitar a paginação do projeto
- Assentar manualmente ou mecanicamente
- manter junta de 5 mm entre todas as peças
- As peças- caso necessário para paginação- devem ser cortadas com serra de disco diamantada

REJUNTAMENTO
- Material pêtreo granular
- 2 mm < espessura< 6 mm

EXECUÇÃO DE REJUNTAMENTO
- Espalhar o rejunte à seco e executar o preenchimento por processo de varrição até que as juntas sejam todas preenchidas

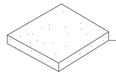

Camada de assentamento
- Material pêtreo granular
- 3%< umidade <7%
- espessura = 7 cm

EXECUÇÃO DA CAMADA DE ASSENTAMENTO
- Espalhar o material de assentamento e executar as mestras paralelamente a contenção principal, nivelando-as na espessura da camada não compactada.
- Nivelar o material manualmente por régua metálica ou mecanizado, obtendo uma superfície regular

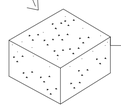

Base
- Material pêtreo ou estabilizadas com cimento
- Bem compactada

SECÇÃO PISO INTERTRAVADO
ESC. 1:25

DETALHE 02 - PERSPECTIVA BANCO CONTÍNUO
SEM ESCALA

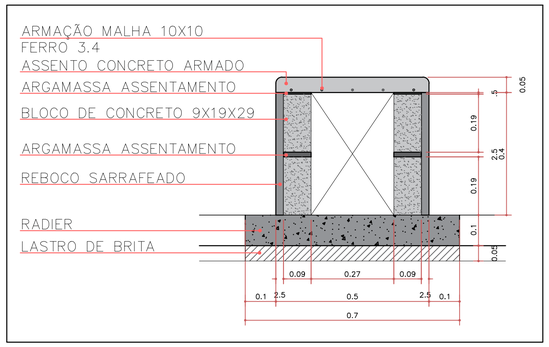

CORTE AA - BANCO CONTÍNUO
ESC. 1:10

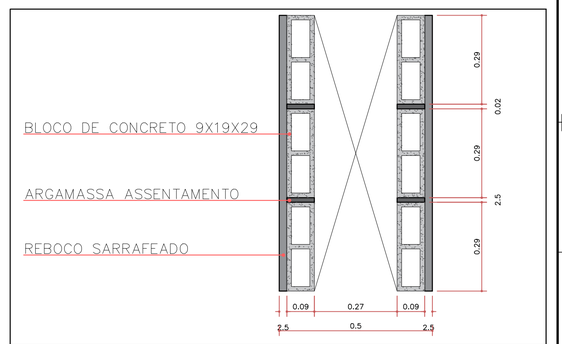

VISTA SUPERIOR: BANCO CONTÍNUO
ESC. 1:10

QUADRO DE METODOLOGIA MODULAR E LEVANTAMENTO DE QUANTITATIVOS DOS PISOS DE CONCRETO ARMADO: PISO C / PISO E

REFERÊNCIA	DESCRIÇÃO	MÉTODO CÁLC. MODULAR	ÁREA DE PISO	PERÍMETRO FORMA (ÁREA MODULAR)	ÁREA DA FORMA	ÁREA TOTAL FORMA
PISO C	PISO DE CONCRETO ARMADO, POLIDO, QUEIMADO E ALISADO	50 m²	414,12 m²	30 m	A = Espess.(m) x Perím.(m) A = 0,20m x 30m = 6 m²	At = A x (Apiso/Amodular) At = 6m² x (414,12/50) At = 49,68 m²
PISO E	PISO DE CONCRETO ARMADO, DESEMPENADA COM ASPECTO ÁSPERO	50 m²	54,87 m²	30 m	A = Espess.(m) x Perím.(m) A = 0,20m x 30m = 6 m²	At = A x (Apiso/Amodular) At = 6m² x (54,87/50) At = 6,59 m²

OBS: PARA O CÁLCULO DE FORMA, BEM COMO EXECUÇÃO "IN LOCO" FOI USADO MÉTODO DE QUANTITATIVO MODULAR (**UMA METODOLOGIA DE CONSTRUÇÃO CIVIL POR ETAPAS, PARTINDO DA PADRONIZAÇÃO DAS PARTES**), RESPEITANDO UMA ÁREA DE 50 M², OU SEJA, 5M x 10M DE LARGURA E COMPRIMENTO RESPECTIVAMENTE . NO ATO DA EXECUÇÃO FAZER A INTERCALAÇÃO DAS ÁREAS RETANGULARES, TENDO EM MENTE O TEMPO DE CURA MÍNIMA PARA UMA ÓTIMA QUALIDADE DO PISO.

PLOTAR ESCALA 1:1

COR	PENA	#
1	7	0.10
2	7	0.20
3	7	0.30
4	7	0.40
5	7	0.50
6	7	0.60
7	7	0.40
8	7	0.50
9	7	0.50
10	1	0.30
11	7	0.05
80	3	0.25
170	170	0.25
252	252	0.15
253	253	0.15

PREFEITURA MUNICIPAL DE BEBEDOURO - ESTADO DE SÃO PAULO

PREFEITURA DE Bebedouro
CIDADE UNIDA E MODERNA

DATA	DESENHO	RRT/ART	FOLHA
01/12/2021	vbarbieri	SI11305493I00CT001	08/09
ESCALA: INDICADA	DEPARTAMENTO RESPONSÁVEL: ENGENHARIA, OBRAS E CONVÊNIOS		
DEMANDA Nº: 015554	ESFERA: ESTADUAL	FASE: PROJETO	

CARACTERÍSTICAS DE CONTRATO
REVITALIZAÇÃO E MODERNIZAÇÃO DA PRAÇA SANTA PAULA FRASSINETTI BEBEDOURO-SP
INFRAESTRUTURA TURÍSTICA – DADETUR

PROJETO
DETALHES: PISOS E BANCO (ASSSENTO CONTÍNUO)

PREFEITO	ENGENHEIRO CIVIL/DIRETOR DE OBRAS	RESPONSÁVEL TÉCNICO
	LEONARDO MIGUEL O. R. T. de CARVALHO CREA: 507.007.630-7	CAMILA DAISY de SOUZA RORATO CAU: A722650
LUCAS GIBIN SEREN CPF: 223.887.428-38		

- COTAS EM METROS;
- COTAS DE NÍVEL EM METROS;
- CONFERIR MEDIDAS, ABERTURAS, NÍVEIS E PRUMOS NO LOCAL;
- MEDIDAS EM COTAS PREVALECEM SOBRE O DESENHO;
- ESSE DESENHO DEVE SER IMPRESSO COLORIDO;

POSIÇÃO DO NORTE VERDADEIRO

A1