

LEVANTAMENTO PLANIMÉTRICO  
ESCALA 1:1000

LEGENDA

● R19 PLACAS SINALIZAÇÃO TIPO R19 (9 Unidades)

← SENTIDO DE DIREÇÃO ( NÃO SERÁ DEMARCADA )

FAIXA DE RETENÇÃO



PARE

LEGENDA TRANSVERSAL AO FLUXO VEICULAR

AREA DA PLACA R19

AREA DA PLACA

$$A = \frac{\pi \times D^2}{4}$$
$$A = \frac{\pi \times 0,40^2}{4} = 0,1257m^2$$

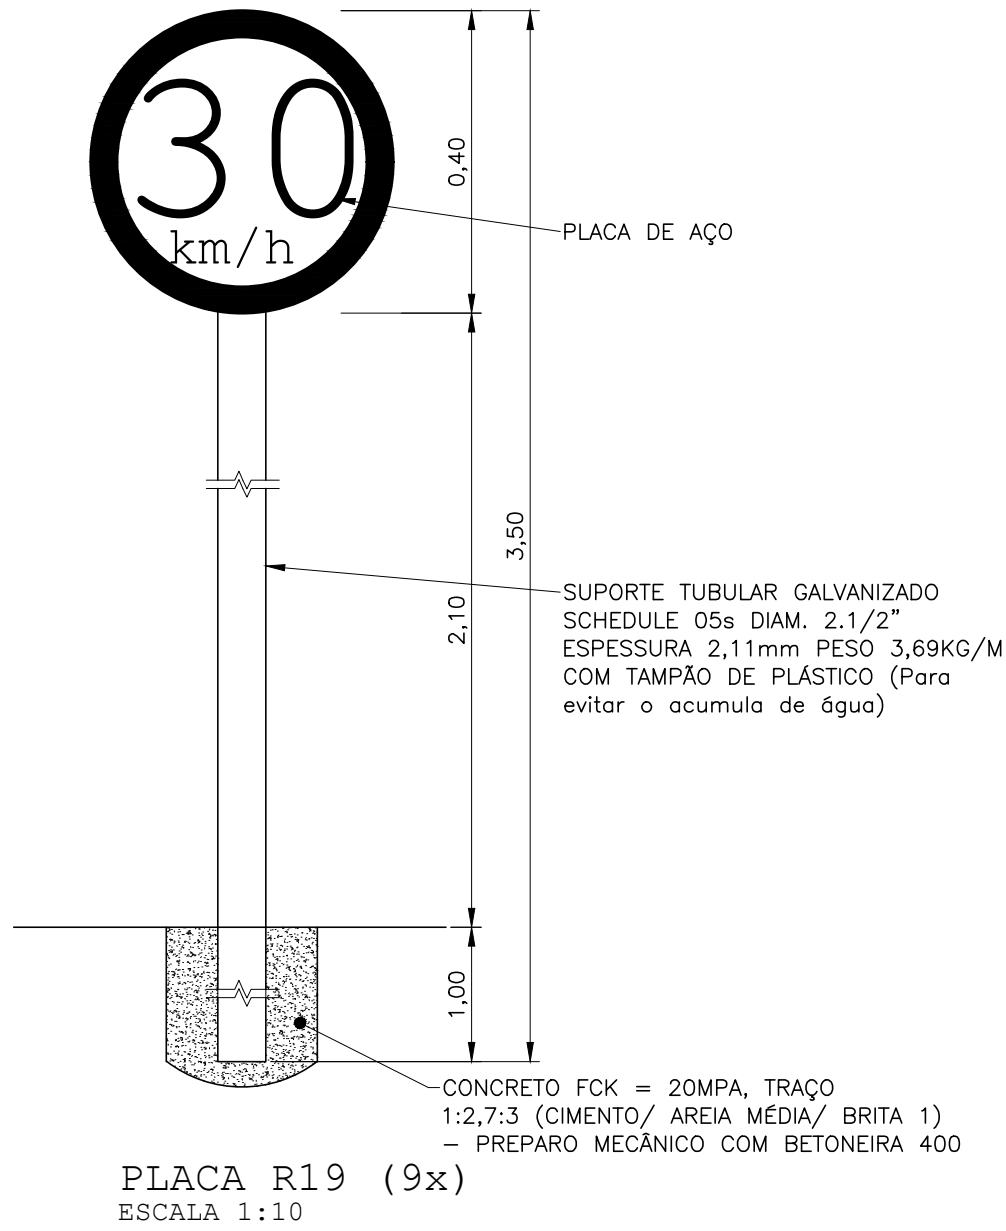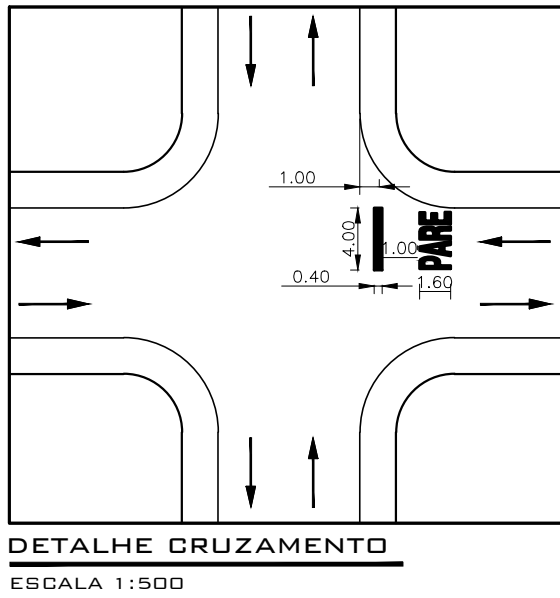

SINALIZAÇÃO HORIZONTAL (TABELA DE AREA DE PINTURA DE SOLO) - JARDIM CANADÁ				
TIPO	LOCAL	QUANTIDADE (UN)	AREA UNITARIA (m2)	AREA TDTAL DE PINTURA (M2)
PINTURA TINTA RETROREFLETIVA A BASE DE RESINA ACRILICA COM MICROESFERAS DE VIDRO	PARE MAIS FAIXA RETENÇÃO (COR BRANCO)	8	3,65	29,20
AREA TOTAL				29,20

DEPARTAMENTO MUNICIPAL DE TRANSITO  
TRANSPORTE  
WYLLY CARDOSO DA COSTA  
C.R.E.A./SP 506.997.826-6

PREFEITO MUNICIPAL

PROFISSIONAL RESPONSÁVEL  
SAMUEL OLIVEIRA DOS SANTOS  
C.R.E.A./SP 507.065.198-8  
Nº DA ART: 28027230221083564

PROFISSIONAL RESPONSÁVEL  
WAGNER SILVEIRA  
C.R.E.A./SP 506.005.510-9

PREFEITURA MUNICIPAL DE BEBEDOURO ADM. 2021/2024		DATA		NOME	
		DES. 21/02/2022		JOSÉ A CORREIA	
		REV. 02/03/2022		S.O.S.	
DEPARTAMENTO : Planejamento Desenvolvimento Urbano		APR.			
OBJETO : RECAPEAMENTO ASFÁLTICO EM DIVERSAS RUAS DO MUNICÍPIO E SINALIZAÇÃO VIÁRIA		ESCALA		PESO	
		1:1000			
TÍTULO : PROJETO DE SINALIZAÇÃO VIÁRIA		CAD			
BAIRRO : JARDIM SÃO FRANCISCO		DESENHO Nº		13/14	
CIDADE : BEBEDOURO-S.P.					
Nº DA OPERAÇÃO: 1076844-68/2021 Nº DO SICONV: 911991/2021					

COR	PENA	#
1	7	0.10
2	7	0.15
3	7	0.20
4	7	0.25
5	7	0.30
6	7	0.30
7	7	0.40
8	7	0.40
9	7	0.50
10	1	0.30
11	7	0.85
90	3	0.25
170	170	0.25
252	252	0.15
253	253	0.15