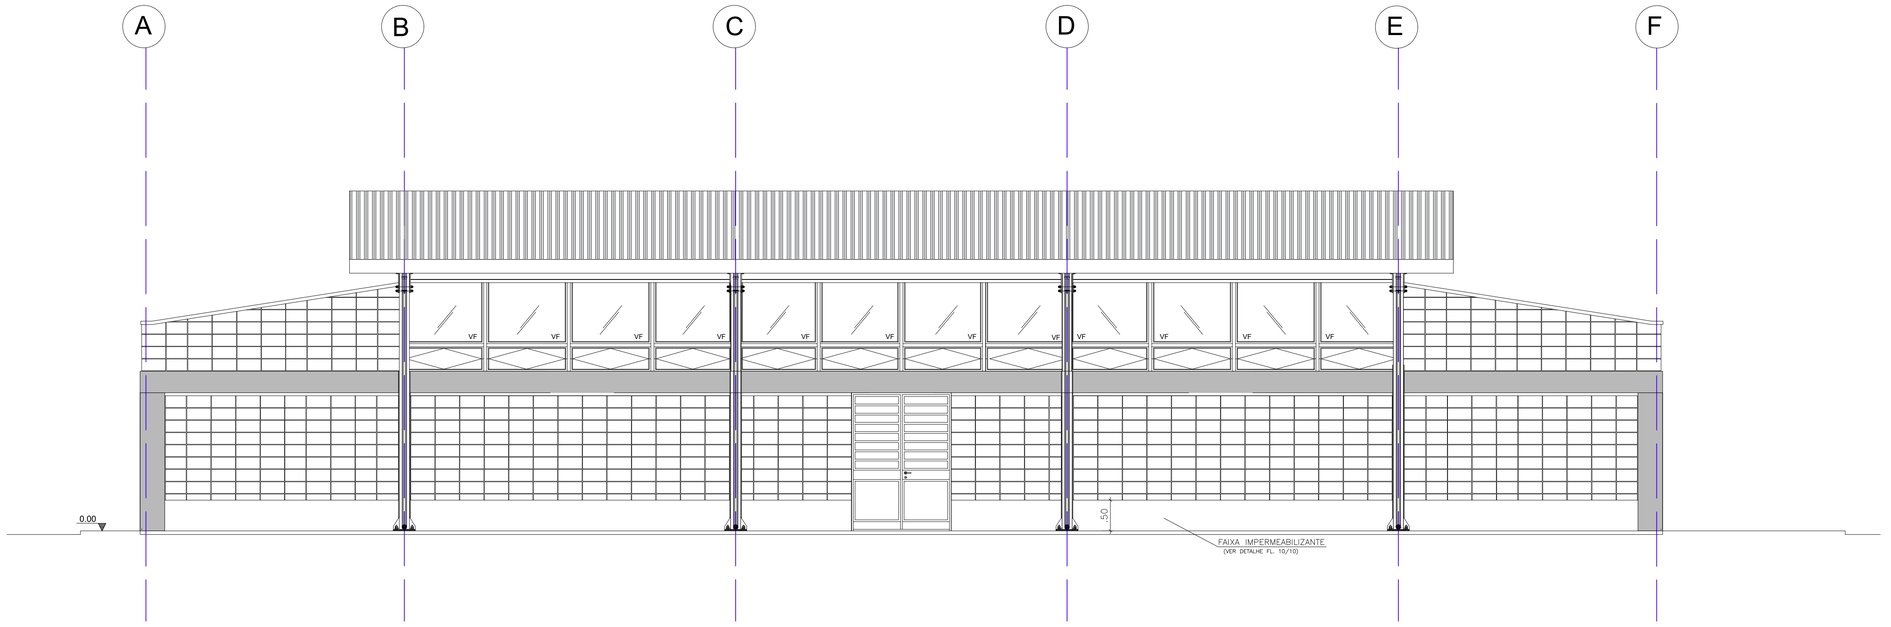

VISTA 01

ESC.: 1:50

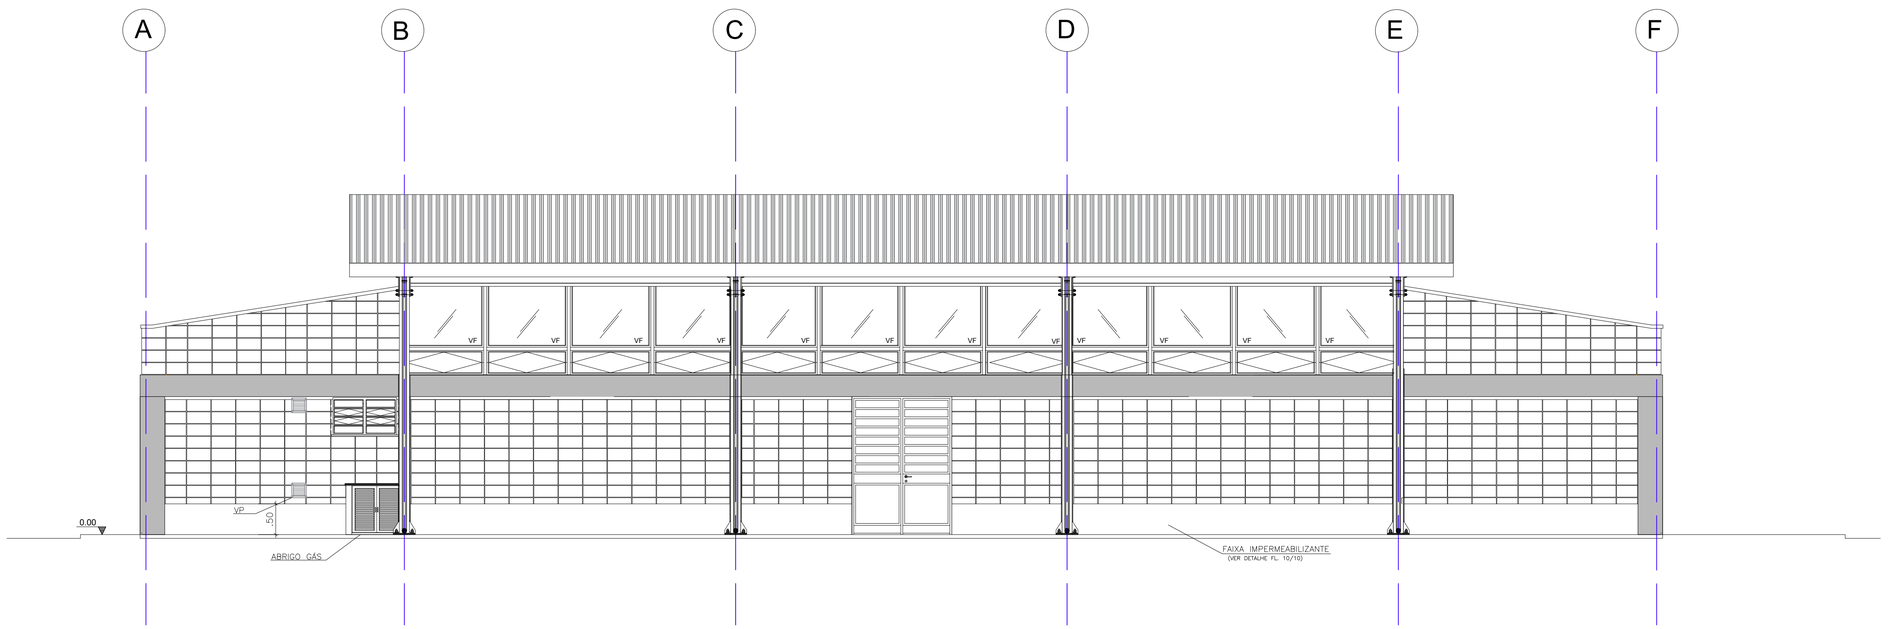

VISTA 02

ESC.: 1:50

TABELA DE ACABAMENTOS

	PISO
P1	PORCELANATO PEI 4 – 60x60cm – cor clara (bege, gelo, areia)
P2	CIMENTADO DESEMPENADO
P3	GRANILITE
P4	BLOCO INTERTRAVADO DE CONCRETO
P5	LAJE ARMADA EM CONCRETO COM REGULARIZAÇÃO
	IMPERMEABILIZAÇÃO (ver projeto conforme MD)
I1	ARGAMASSA POLIMÉRICA
I2	ARGAMASSA COM ADITIVO HIDROFUGANTE
I3	ARGAMASSA À BASE DE EMULSÃO ASFÁLTICA, MODIFICADA COM ELASTÔMEROS
I4	ARGAMASSA COM MANTA ASFÁLTICA MODIFICADA COM POLÍMEROS – E=4mm
	REVESTIMENTO/PAREDES
R1	EMBOÇO EM ARGAMASSA SOBRE BLOCO DE CONCRETO E=15mm
R2	CHAPISCO E EMBOÇO E=15mm
R3	CHAPISCO E EMBOÇO E=20<e<25mm
R4	ALVENARIA APARENTE
R5	GESSO E=5mm
	ACABAMENTO/PAREDES
A1	MASSA CORRIDA
A2	AZULEJO sobre argamassa de assentamento – min 20x40cm – cor clara (branco, bege, gelo, areia)
A3	AZULEJO sobre argamassa de assentamento – min 20x20cm – FAIXA h>30cm – cor clara (branco, bege, gelo, areia)
A4	PINTURA LÁTEX PVA – CLASSE "STANDARD" – cor clara (branco, bege, gelo, areia), 2 demãos, sobre fundo selador
A5	PINTURA LÁTEX ACRÍLICA – CLASSE "PREMIUM" – cor conforme projeto cromático, 2 demãos, sobre fundo selador
A6	PINTURA ESMALTE FOSCO – cor clara (branco, bege, gelo, areia), 2 demãos, sobre fundo selador
A7	PINTURA ESMALTE – cor por tipo de sinalização, 2 demãos, sobre fundo selador
	FORRO / TETO
F1	FORRO EM GESSO COM PINTURA LÁTEX PVA
F2	FORRO EM GESSO COM PINTURA LATEX INTERNA ANTIMOFO
F3	PINTURA LÁTEX PVA SOBRE LAJE DE CONCRETO
F4	PINTURA ANTIMOFO
	RODAPÉ
D1	RODAPÉ CERÂMICO H=7cm

PREFEITO MUNICIPAL

PROFISSIONAL RESPONSÁVEL:
WAGNER SILVEIRA
CREA: 506.005.510-9
Nº DA ART:

ESPES.
0.15
0.18
0.30
0.40
0.20
0.20
0.50
0.70
0.13
0.20
0.20
0.20
0.20
0.20
0.20
0.20
0.20

Nº	REV. POR	DATA	APROV.	REVISAO

PREFEITURA MUNICIPAL DE BEBEDOURO
ADM. 2021/2024
DEPARTAMENTO DE ENGENHARIA E OBRAS

CLIENTE: DEPARTAMENTO DE PLANEJAMENTO URBANO

PROJETO: CASA DA JUVENTUDE

TITULO: ARQUITETURA

ELEVAÇÕES 01 E 02

	DATA	NOME
DES.	8/11/2021	NASSER
REV.		
APR.		
ESCALA: INDICADAS	PESO: kg	
CAD		
DESENHO Nº: 05/10		