


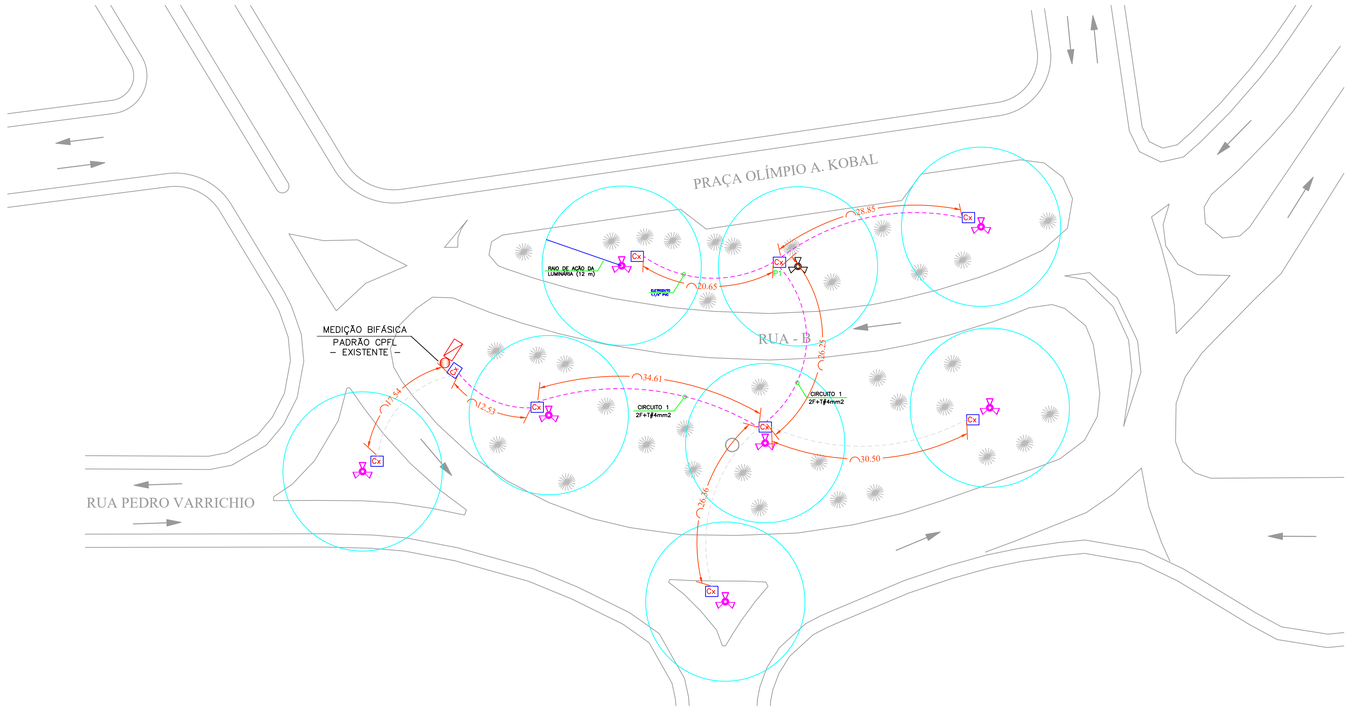

PRAÇA OLÍMPIO ALVES KOBAL

LEGENDA

	LUMINÁRIAS EXISTENTES A SEREM MODERNIZADAS
	LUMINÁRIA PÚBLICA INTEGRADA DE 03 PÉTALAS COM 03 LÂMPADAS LED 100W – A INSTALAR
Cx	CAIXA DE INSPEÇÃO EM CONCRETO 30x30x40cm COM TAMPA E FUNDO DE PEDRA BRITA – EXISTENTE
	ELETRODUTO PVC 1.1/4" PAREDE 3mm – EXISTENTE
	ELETRODUTO PVC 1.1/4" PAREDE 3mm – EXISTENTE
	MEDIÇÃO BIFÁSICA EXISTENTE – PADRÃO CPFL (B1)

OBSERVAÇÕES TÉCNICAS:

CARGA ELÉTRICA CONFORME ESPECIFICADO NO PROJETO E MEMORIAL DESCRITIVO.

OS POSTES EXISTENTES DEVERÃO SER APROVEITADOS, OU SEJA, LUMINÁRIAS MODERNAS SERÃO INSTALADAS NOS MESMOS.

OS POSTES METÁLICOS (EXISTENTES E O QUE SERÁ INSTALADO) DEVERÃO SER ATERRADOS INDIVIDUALMENTE COM ATERRAMENTOS INTERLIGADOS.

A CONEXÃO DA CAIXA DE INSPEÇÃO ATÉ A LUMINÁRIA (DRIVER) SERÁ FEITA ATRAVÉS DE UM CABO PP DE ESPECIFICAÇÃO 3x2.5mm2.


CAIXAS DE INSPEÇÃO DEVERÃO SER LACRADAS DEPOIS DE ABERTAS.

CARGA ELÉTRICA INSTALADA POR POSTE:

CONSIDERANDO 03 LÂMPADAS LED 100W POR POSTE
PORTANTO: 03 x 100W = 300W POR POSTE

CARGA ELÉTRICA TOTAL:


CONSIDERANDO 08 POSTES COM 03 LUMINÁRIAS CADA
PORTANTO: 08 x 300W = 2.400W OU 2,4KW

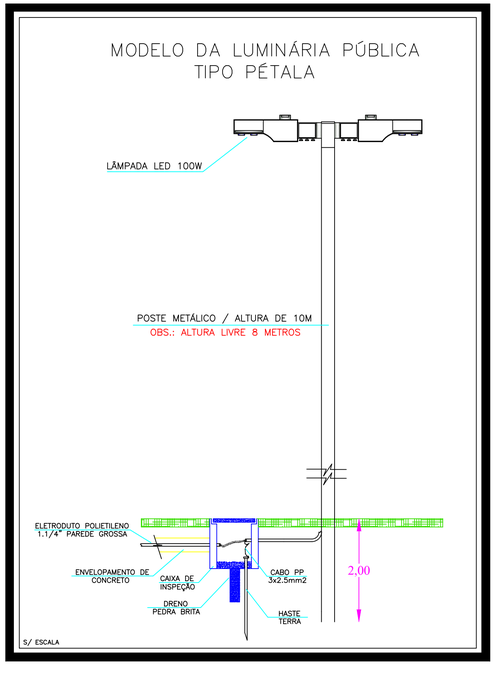


Potência x Corrente

Fase A = 1.200W/9,45A
Fase C = 1.200W/9,45A

Carga Total = 2.400W

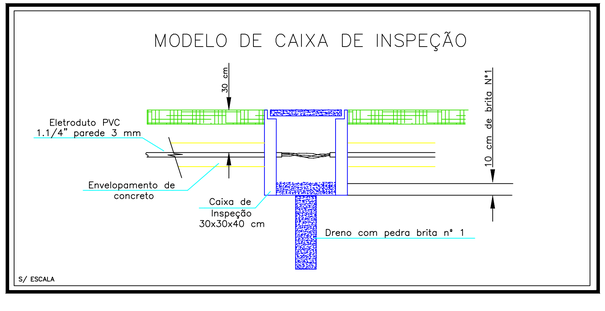

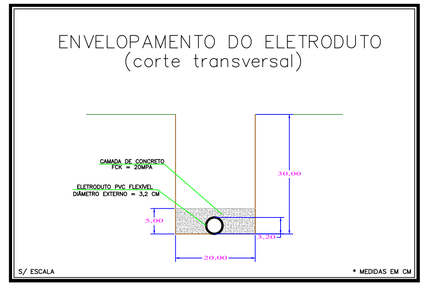

ESCALA: 1:500

PROJETO ELÉTRICO COMPLETO | FOLHA 03/10

OBRA
Conclusão da Obra de Revitalização de Praças Públicas no Município de Bebedouro/SP

PROPRIETÁRIO
Prefeitura Municipal de Bebedouro

LOCAL
Praça Olímpio A. Kobal

CEP
14.701-009

BAIRRO
Jardim Claudia I

CIDADE
Bebedouro/SP

PREFEITURA MUNICIPAL DE BEBEDOURO

LUCAS GIBIN SEREN
PREFEITO MUNICIPAL
CPF:223.887.428-38

COORDENADOR E GESTOR DE CONVÊNIOS

ENGº WAGNER SILVEIRA
CREA: 5060055109
ART: 28027230190652870

DIRETOR DO DEP. MUNICIPAL DE OBRAS

LEONARDO MIGUEL ORNELAS R. T. DE CARVALHO
CREA: 5070076307
ART:

SUB-DIRETOR DO DEP. MUNICIPAL DE OBRAS

OBSERVAÇÕES

PROJETO ELÉTRICO
&
DETALHES TÉCNICOS

CPFL:

APROVAÇÃO:

JOSÉ PAULO A. ROSSANEZI
CREA: 0685025910
ART:

RESPONSÁVEL TÉCNICA

DESENHO: KVergílio

DATA: 08/06/2022

ENGº LORRAINE CAMPOS DE OLIVEIRA
CREA: 5070111679
ART:

Prefeitura Municipal de Bebedouro
Contrato de Repasse nº 867318/2018
Operação nº 1053921-36/2018/MCidades/Caixa