




PRAÇA JOAQUIM MARIANO

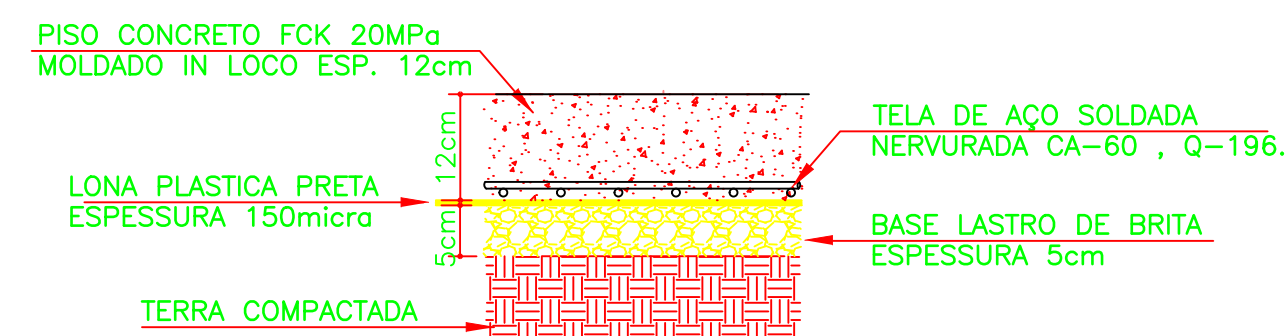

DETALHE DO PISO DA ACADEMIA SEM ESCALA



DETALHE DE FIXAÇÃO DO EQUIPAMENTO SEM ESCALA

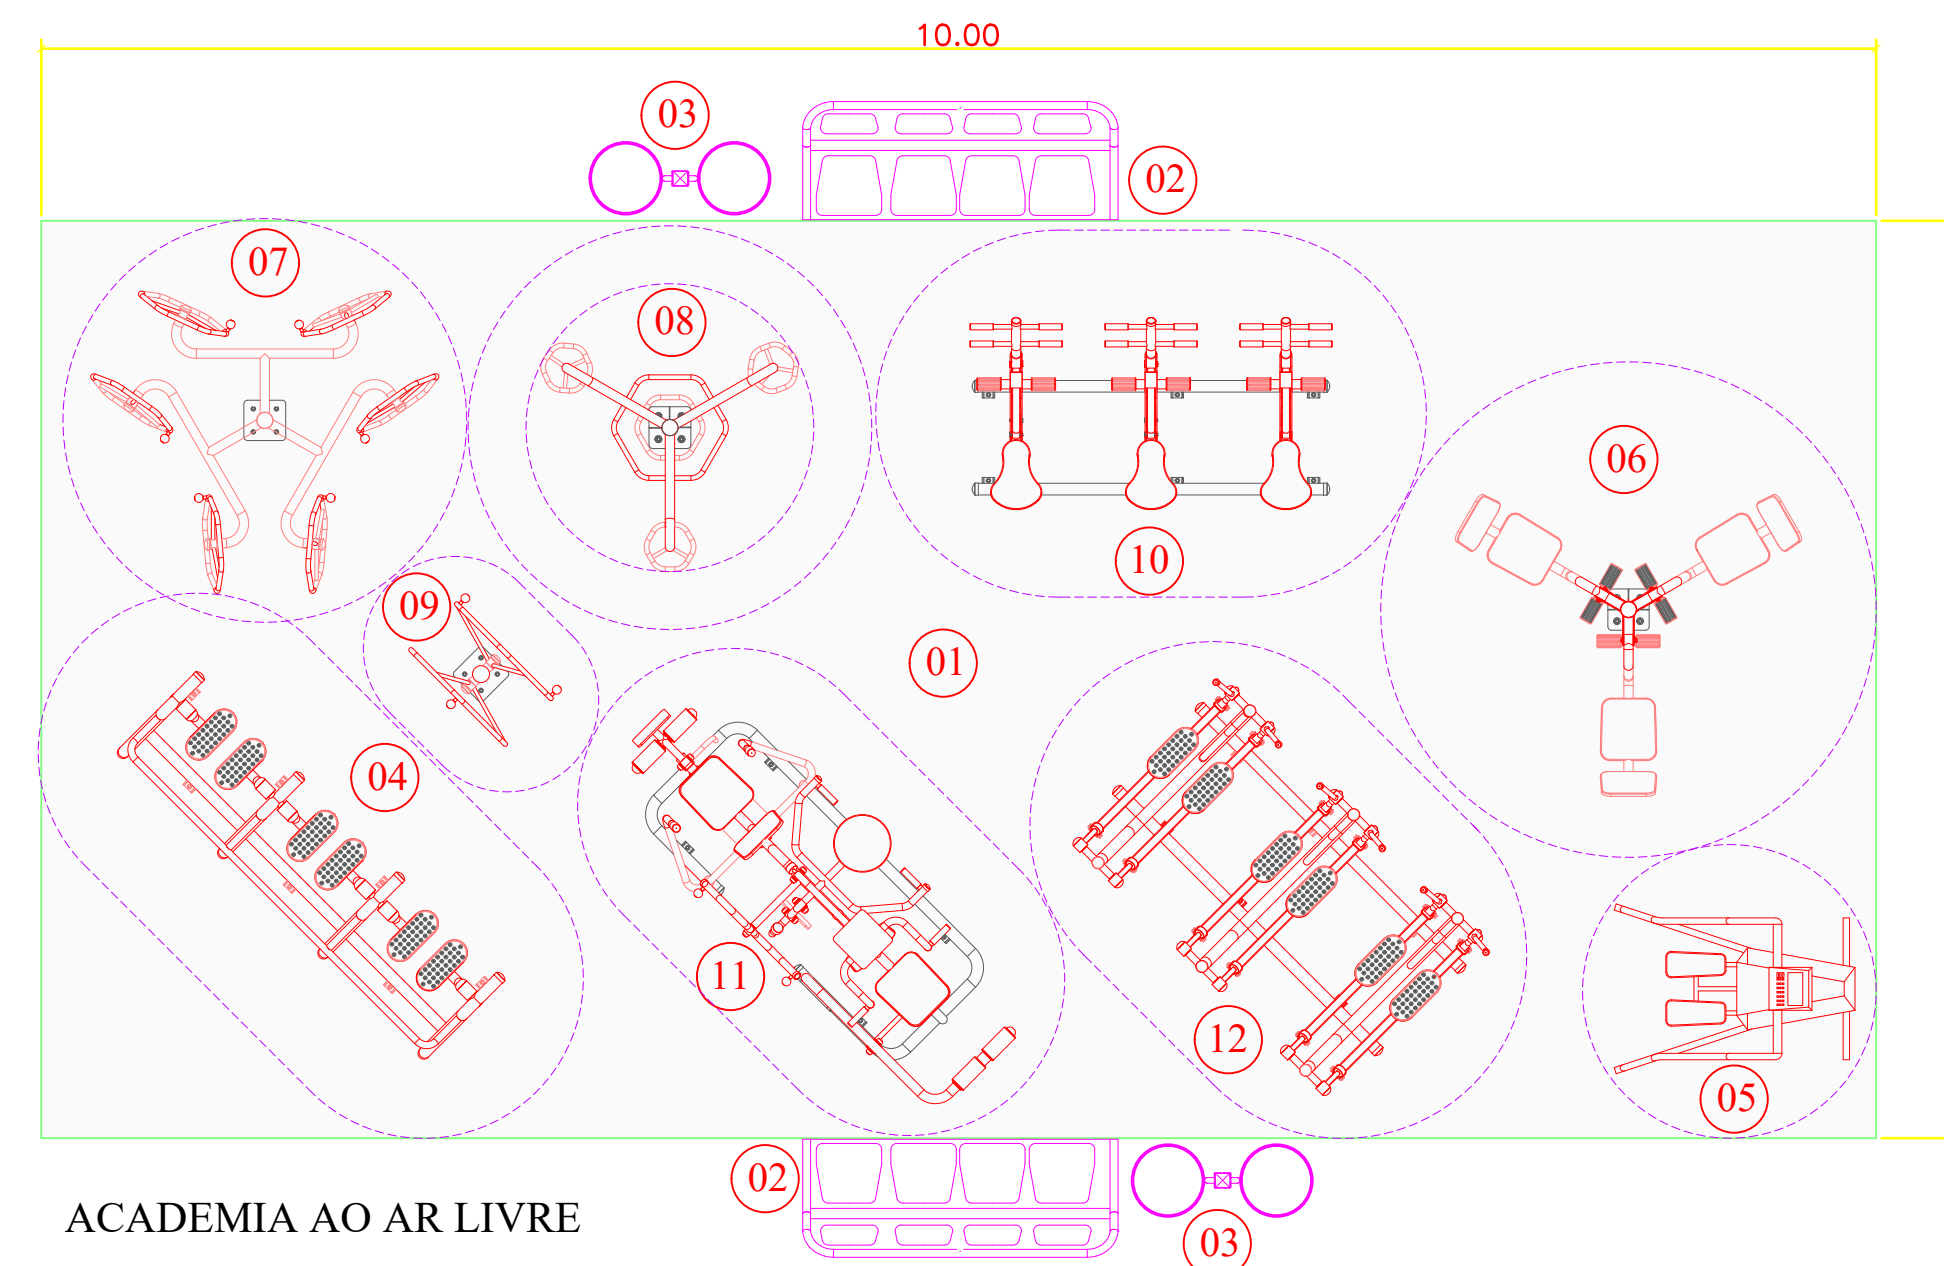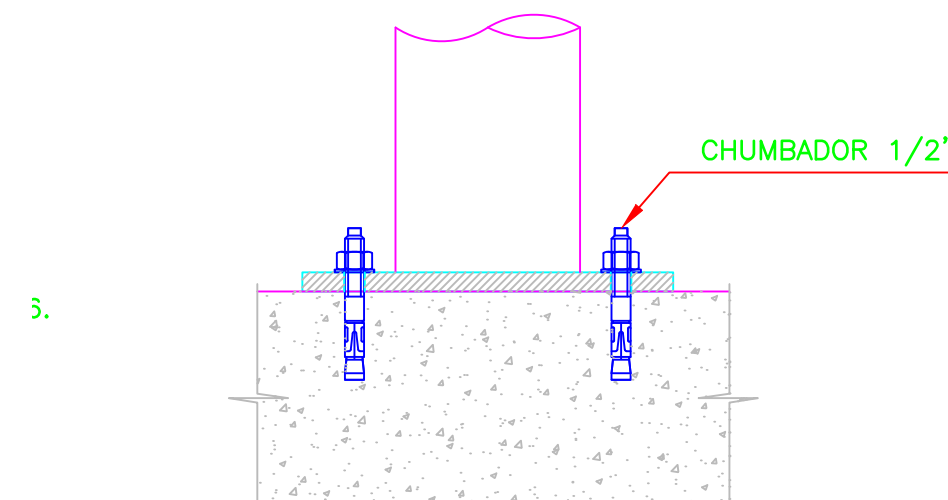

LICITAÇÃO

Legenda: Equipamento da Academia

Representação	Descrição do Equipamento	Quantidade
(04)	Simulador de Caminhada Triplo	01
(06)	Pressão de Pernas Triplo	01
(08)	Alongador com Tres Alturas	01
(10)	Simulador de Cavalgada Triplo	01

ESCALA: 1:300

					PREFEITURA MUNICIPAL DE BEBEDOURO ADM. 2021/2024		DATA	NOME
					DEPARTAMENTO DE ENGENHARIA E OBRAS		DES:	20/05/2019 N. ZEITUM
					PROJETO:		REV:	20/05/2019 V. RIBEIRO
					CONCLUSÃO DA OBRA DE REVITALIZAÇÃO DE PRAÇAS PÚBLICAS NO MUNICÍPIO DE BEBEDOURO		APR:	20/05/2019 WAGNER
					TÍTULO: LOCALIZAÇÃO E INSTALAÇÃO: EQUIPAMENTOS DA ACADEMIA AO AR LIVRE		ESCALA	PESO
					LOCAL:		INDICADAS	kg
					PRAÇA JOAQUIM MARIANO JARDIM AEROPORTO		CAD	
0	VICTOR	20/05/2019	WAGNER	EMISSIONAL INICIAL	OBS:	DESENHO Nº	09/10	
Nº	REV. POR	DATA	APROV.	REVISAO	CONTRATO DE REPASSE nº 867318/2018 OPERAÇÃO nº 1053921-36/2018/MCIDADES/CAIXA			