

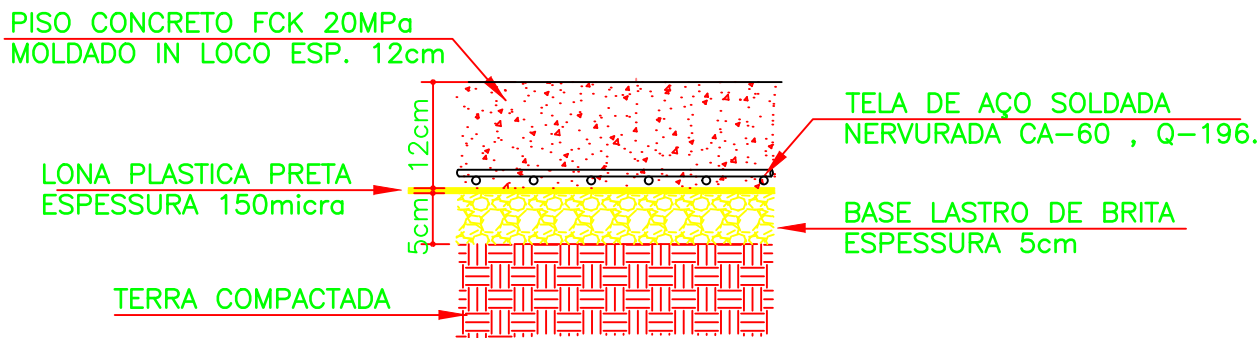


DETALHE DO PISO DA ACADEMIA  
SEM ESCALA

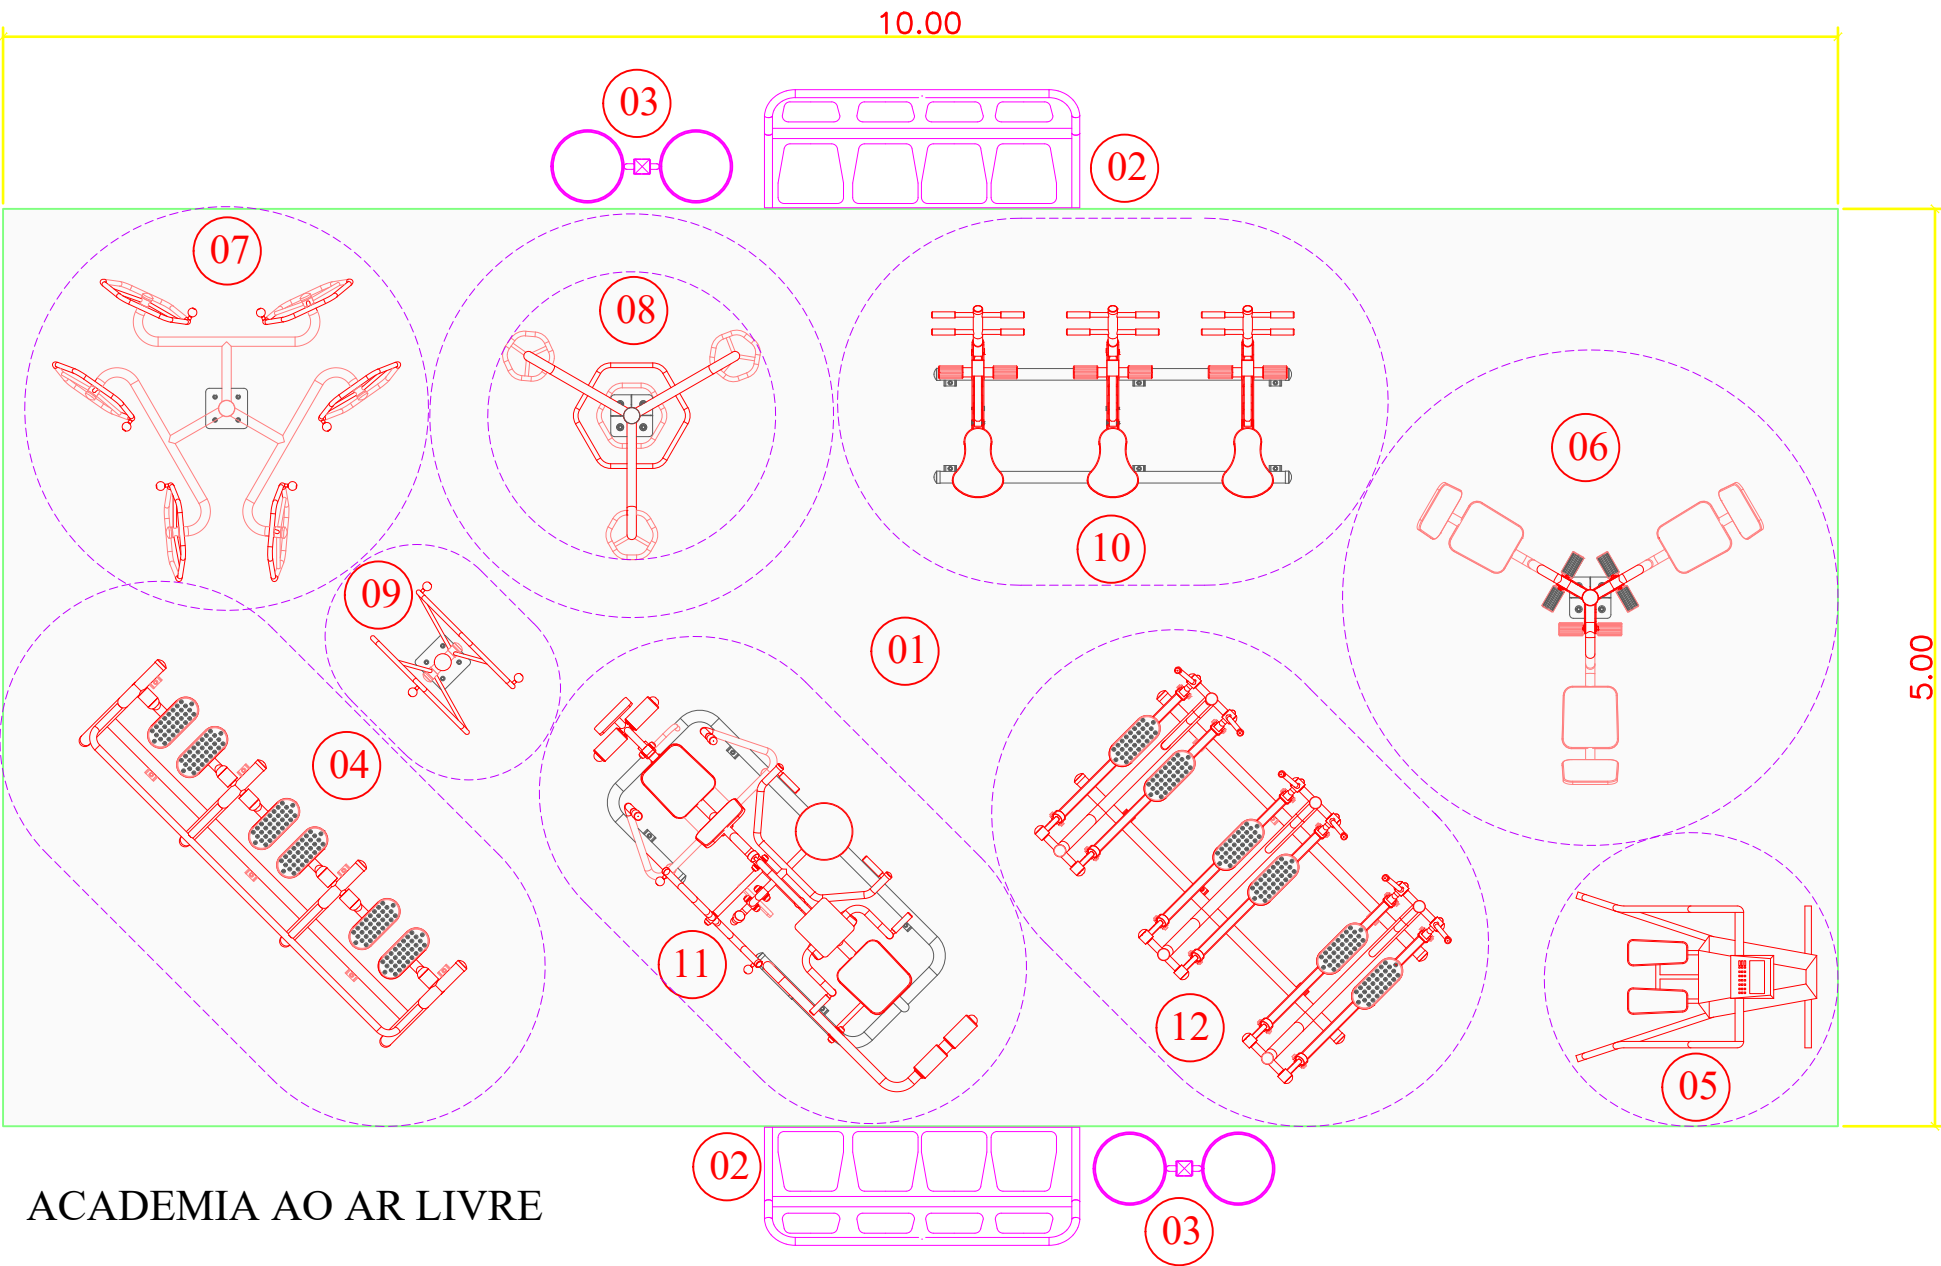

DETALHE DE FIXAÇÃO DO EQUIPAMENTO  
SEM ESCALA

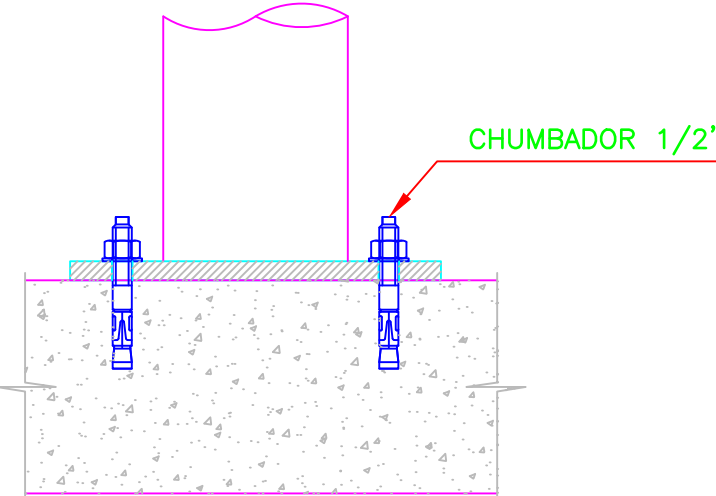

# PRAÇA OLÍMPIO ALVES KOBAL



## LICITAÇÃO

### Legenda: Equipamento da Academia

Representação	Descrição do Equipamento	Quantidade
04	Simulador de Caminhada Triplo	01
06	Pressão de Pernas Triplo	01
08	Alongador com Tres Alturas	01

ESCALA: 1:300

PREFEITURA MUNICIPAL DE BEBEDOURO ADM. 2021/2024 DEPARTAMENTO DE ENGENHARIA E OBRAS				DATA	NOME
PROJETO: CONCLUSÃO DA OBRA DE REVITALIZAÇÃO DE PRAÇAS PÚBLICAS NO MUNICÍPIO DE BEBEDOURO				DES: 20/05/2019	N. ZEITUM
LOCAL: PRAÇA OLÍMPIO ALVES KOBAL				REV: 20/05/2019	V. RIBEIRO
JARDIM CLAUDIA I				APR: 20/05/2019	WAGNER
OBS: CONTRATO DE REPASSE nº 867318/2018				ESCALA	PESO
OPERAÇÃO nº 1053921-36/2018/MCIDADES/CAIXA				INDICADAS	kg
				CAD	
				DESENHO Nº	10/10