



**ÁREAS DE RECAPEAMENTO ASFALTICO**  
ESCALA 1:1 250

COR	PERNA	#
1	7	0.10
2	7	0.15
3	7	0.20
4	7	0.25
5	7	0.30
6	7	0.35
7	7	0.40
8	7	0.45
9	7	0.50
10	1	0.30
11	7	0.55
90	3	0.25
170	170	0.25
252	252	0.15
253	253	0.15

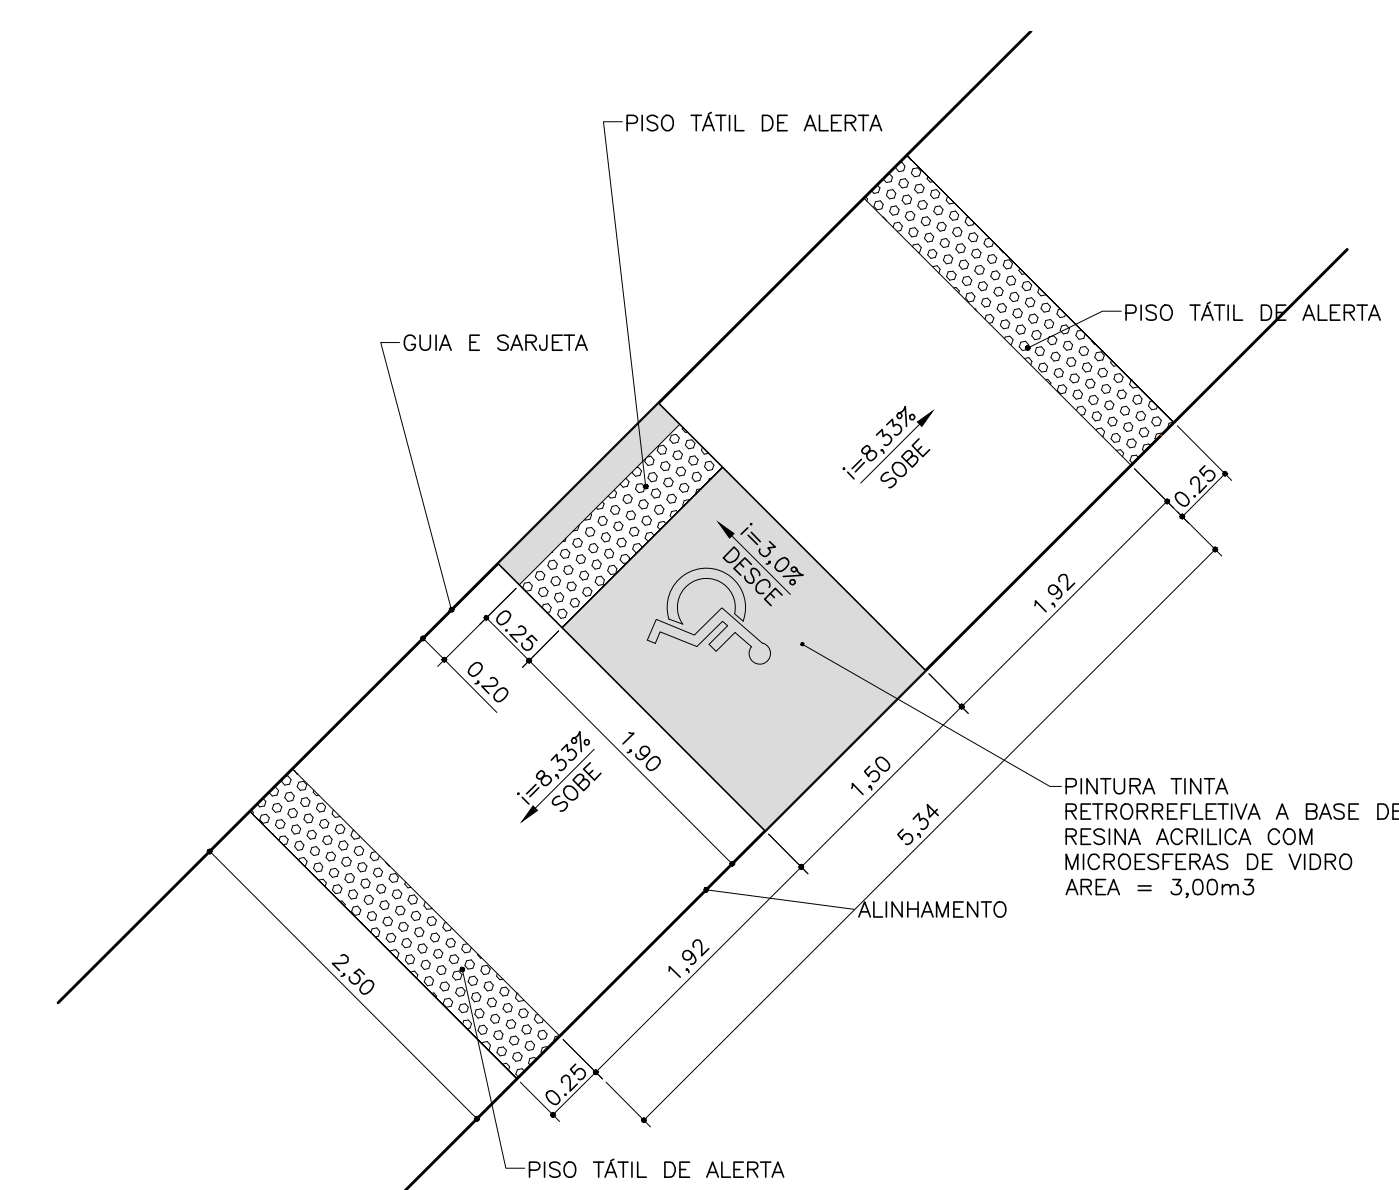

PLANTA DE DETALHE DA RAMPA DE ACESSIBILIDADE TIPO A1 e A2  
ESCALA 1:100

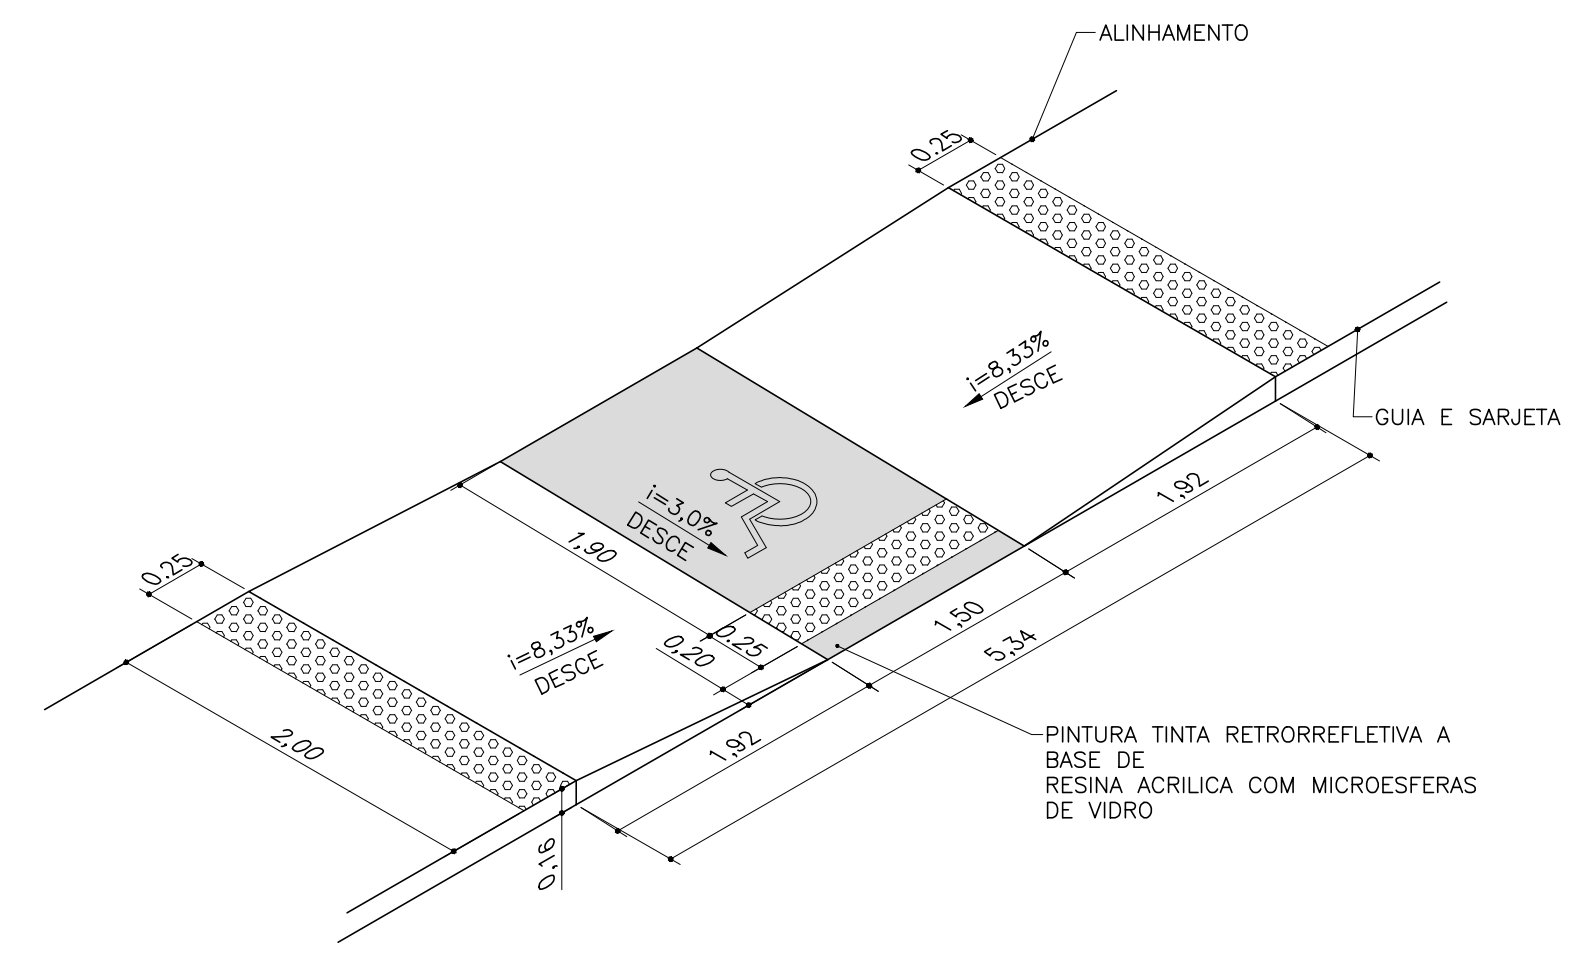

PLANTA ISOMETRICA DA RAMPA DE ACESSIBILIDADE TIPO A1 e A2  
ESCALA 1:100

SÍMBOLO	ITEM	QUANT.
A1	RAMPA EM CALÇADA NOVA	6.00

ITEM	RAMPA	LOCAL	QUANTIDADE	ÁREA (m²)	QUANT.	ÁREA (m²)
1	A1	RAMPA EM CALÇADA NOVA	6.00	1.00	6.00	6.00

ITEM	RAMPA	LOCAL	QUANTIDADE	ÁREA (m²)	QUANT.	ÁREA (m²)
1	A1	RAMPA EM CALÇADA NOVA	6.00	1.00	6.00	6.00

ITEM	RAMPA	LOCAL	QUANTIDADE	ÁREA (m²)	QUANT.	ÁREA (m²)
1	A1	RAMPA EM CALÇADA NOVA	6.00	1.00	6.00	6.00

POSICÃO	ÁREA (m²) Concreto	ÁREA (m²) Grama
C-1	0.00	174.57
C-2	0.00	13.52
C-3	0.00	609.37
C-4	7.34	7.04
C-5	345.27	214.62
C-6	0.00	18.27
C-7	0.00	372.74
C-8	18.07	13.32
C-9	12.00	0.00
C-10	71.99	47.68
C-11	19.70	14.50
C-12	12.00	0.00
C-13	82.92	55.28
C-14	12.00	0.00
C-15	14.83	11.76
C-16	103.07	68.40
C-17	12.00	0.00
TOTAL	711.19	1621.07

POSICÃO	ÁREA (m²)	COMPRIMENTO (M)	VOLUME (M³)
G-1	0.0678	2.50	0.1694
G-2	0.0678	18.98	1.2860
G-3	0.0678	15.99	1.0766
G-4	0.0678	8.90	0.6030
G-5	0.0678	17.59	1.1918
TOTAL		63.86	4.3268

**LEGENDA**

ÁREA CALÇADA 711,19 m²

ÁREA DE GRAMA 1621,07 m²

PREFEITO MUNICIPAL

PROFISSIONAL RESPONSÁVEL  
SAMUEL OLIVEIRA DOS SANTOS  
C.R.E.A./SP 507.065.198-8  
Nº DA OPERAÇÃO: 28027230221257225

PREFEITO MUNICIPAL

PROFISSIONAL RESPONSÁVEL  
WAGNER SILVEIRA  
C.R.E.A./SP 506.005.510-9  
Nº DO SIGOV: 912855/2021

PREFEITURA MUNICIPAL DE BEBEDOURO	DATA	NOME
ADM. 2021/2024	19/03/2021	RADAMES
DEPARTAMENTO : Planejamento Desenvolvimento Urbano	REV.	SOS
OBJETO : QUALIFICAÇÃO VIÁRIA NO PERÍMETRO URBANO DO MUNICÍPIO DE BEBEDOURO/S.P.	APR.	
TÍTULO : PROJETO DE ÁREAS DE CALÇADA E ACESSIBILIDADE	ESCALA	PESO
BAIRRO : Residencial Parati I e Residencial Rassin Dibe	1:1000	
CIDADE : BEBEDOURO-S.P.	CAD	
Nº DA OPERAÇÃO: 1075658-10/2021	DESENHO Nº	04/06
Nº DO SIGOV: 912855/2021		