PLANTA DA PROTEÇÃO DE MARGEM
Escala: 1:500

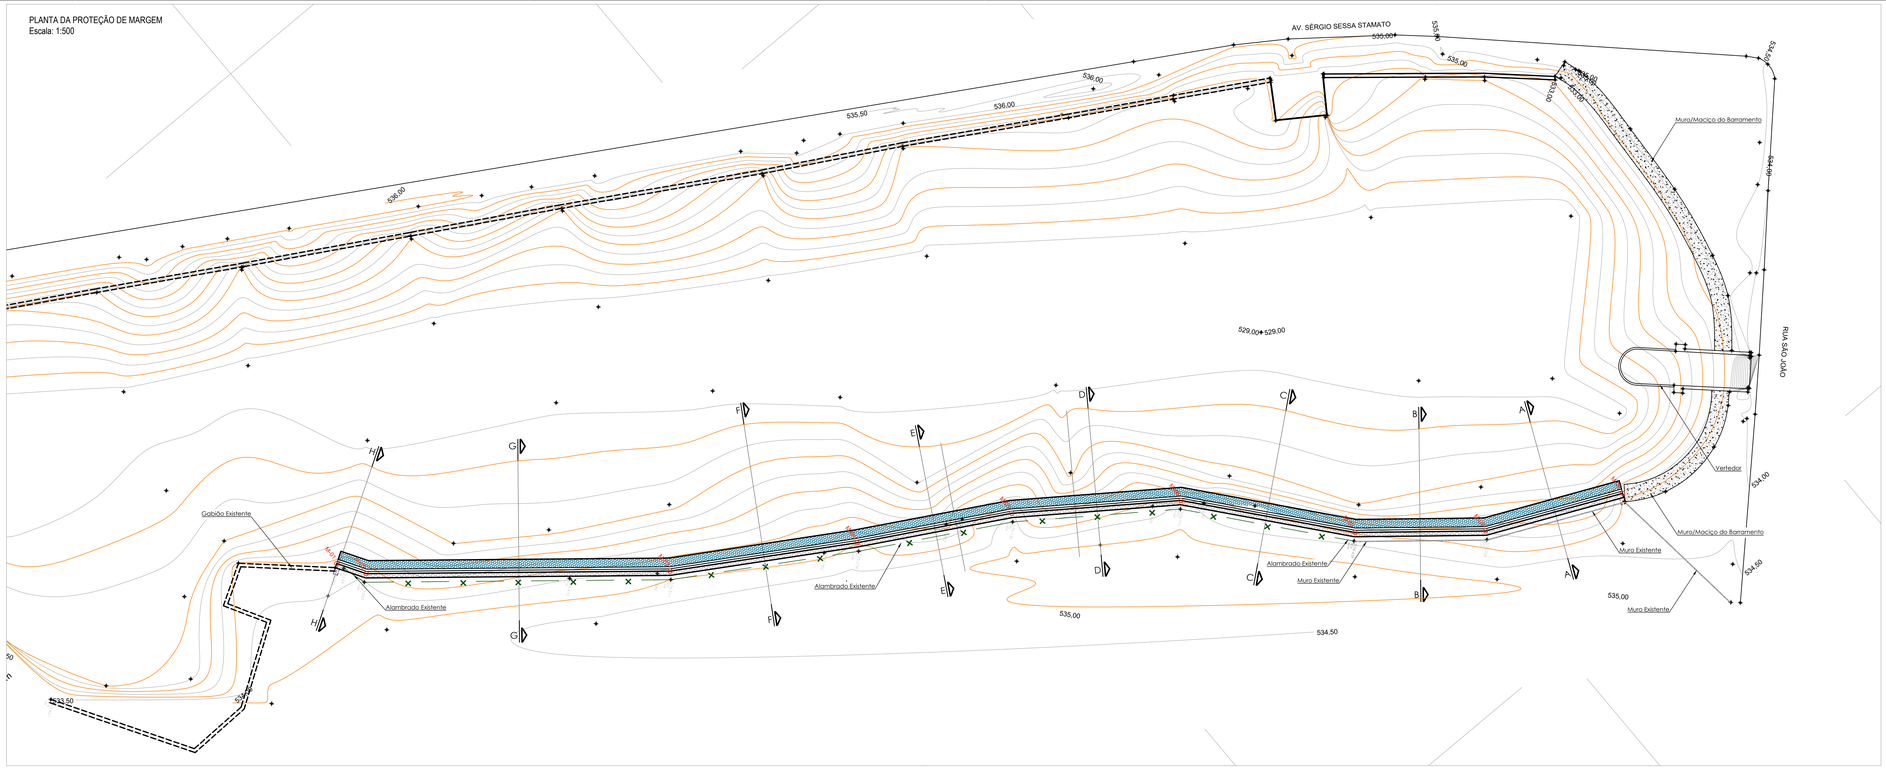

TABELA DE LOCAÇÃO DO MURO EM GABIÕES (CABEÇA DO MURO / PARAMENTO FRONTAL)			
PONTO	X	Y	Z
M-01	762327,3255	7680696,0908	534,00
M-02	762333,4960	7680699,8334	534,00
M-03	762378,1131	7680753,9192	534,00
M-04	762400,8379	7680791,1774	534,00
M-05	762418,5434	7680822,8292	534,00
M-06	762441,3807	7680854,6770	534,00
M-07	762472,8497	7680880,6893	534,00
M-08	762491,9933	7680904,0208	534,00
M-09	762505,6386	7680933,8207	534,00
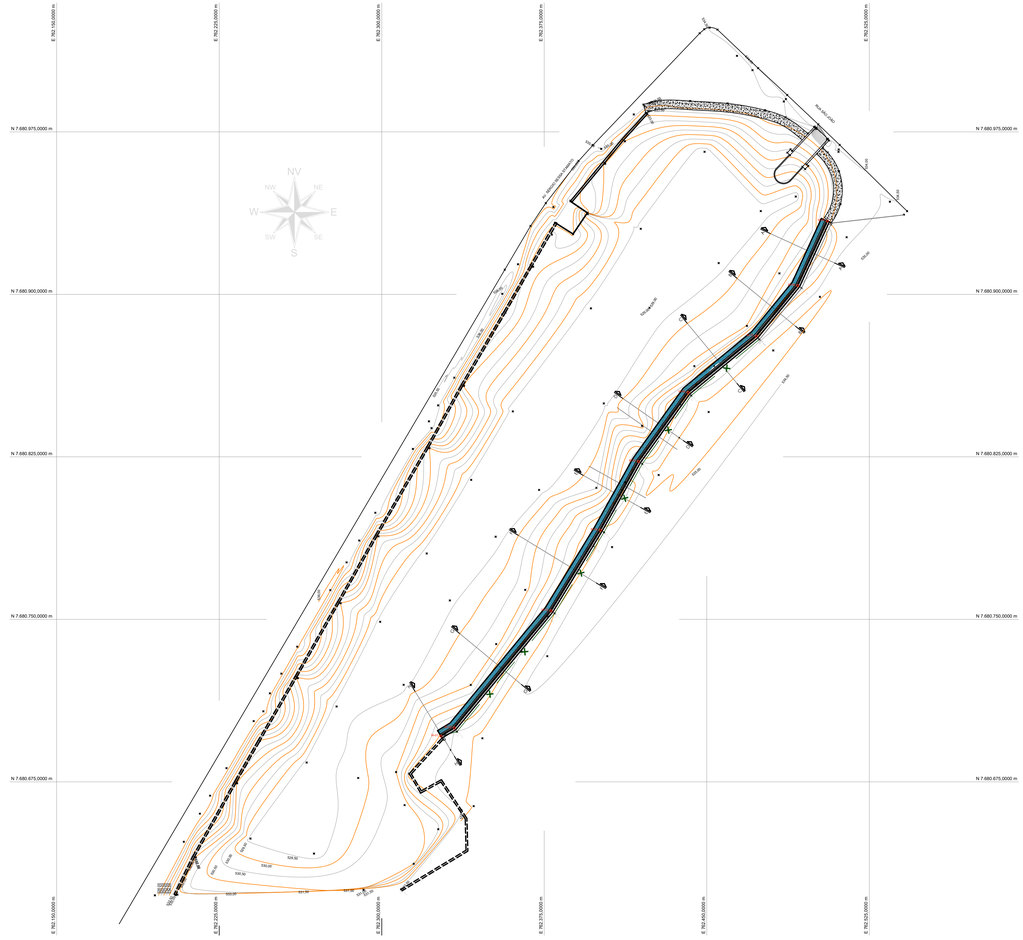
IMPLANTAÇÃO
Escala: 1:1000