
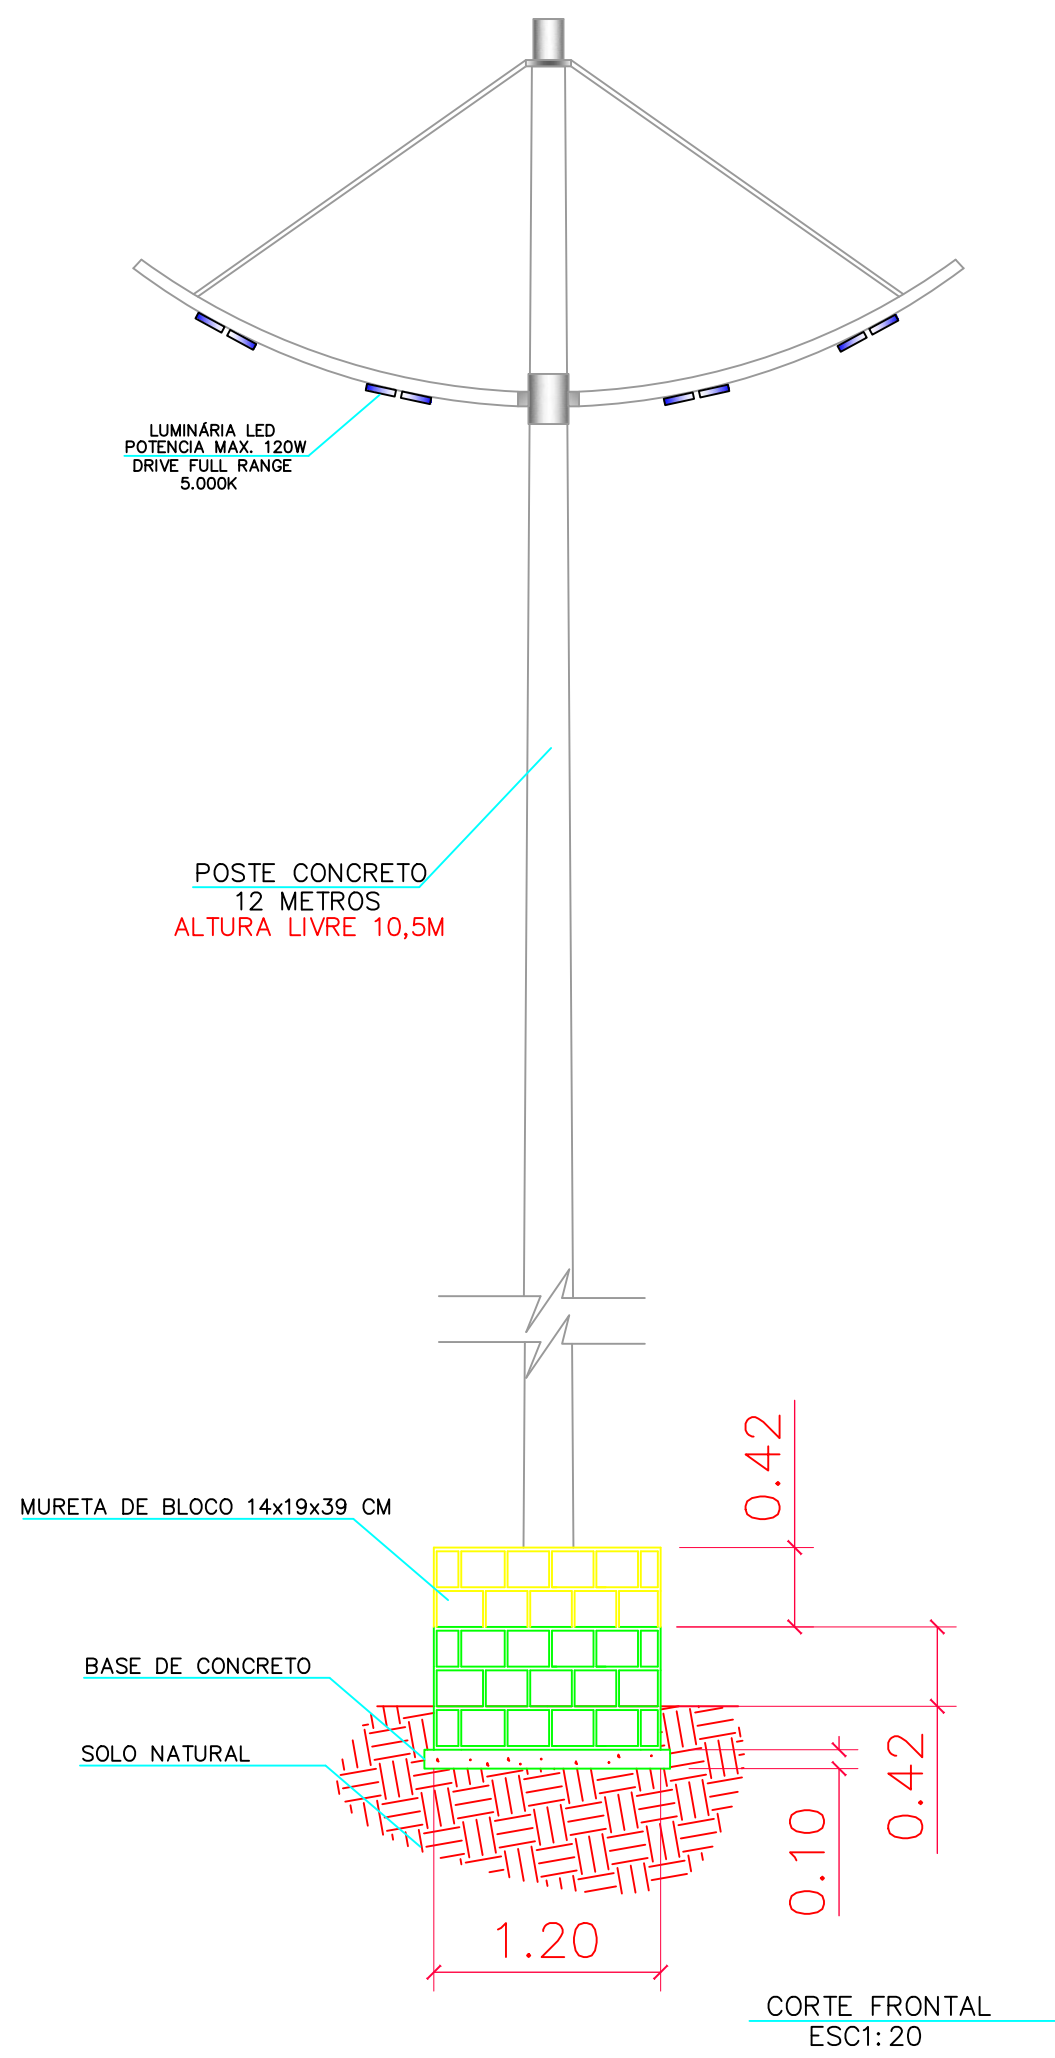



| QUADRO GERAL DE QUANTITATIVOS | |
|-------------------------------|-----------------------|
| Serviços | Cálculo |
| Escavação | 17,97 m ³ |
| Concreto | 4,99 m ³ |
| Alvenaria | 208,00 m ² |
| Pintura | 430,50 m ² |
| Aterro | 59,00 m ³ |

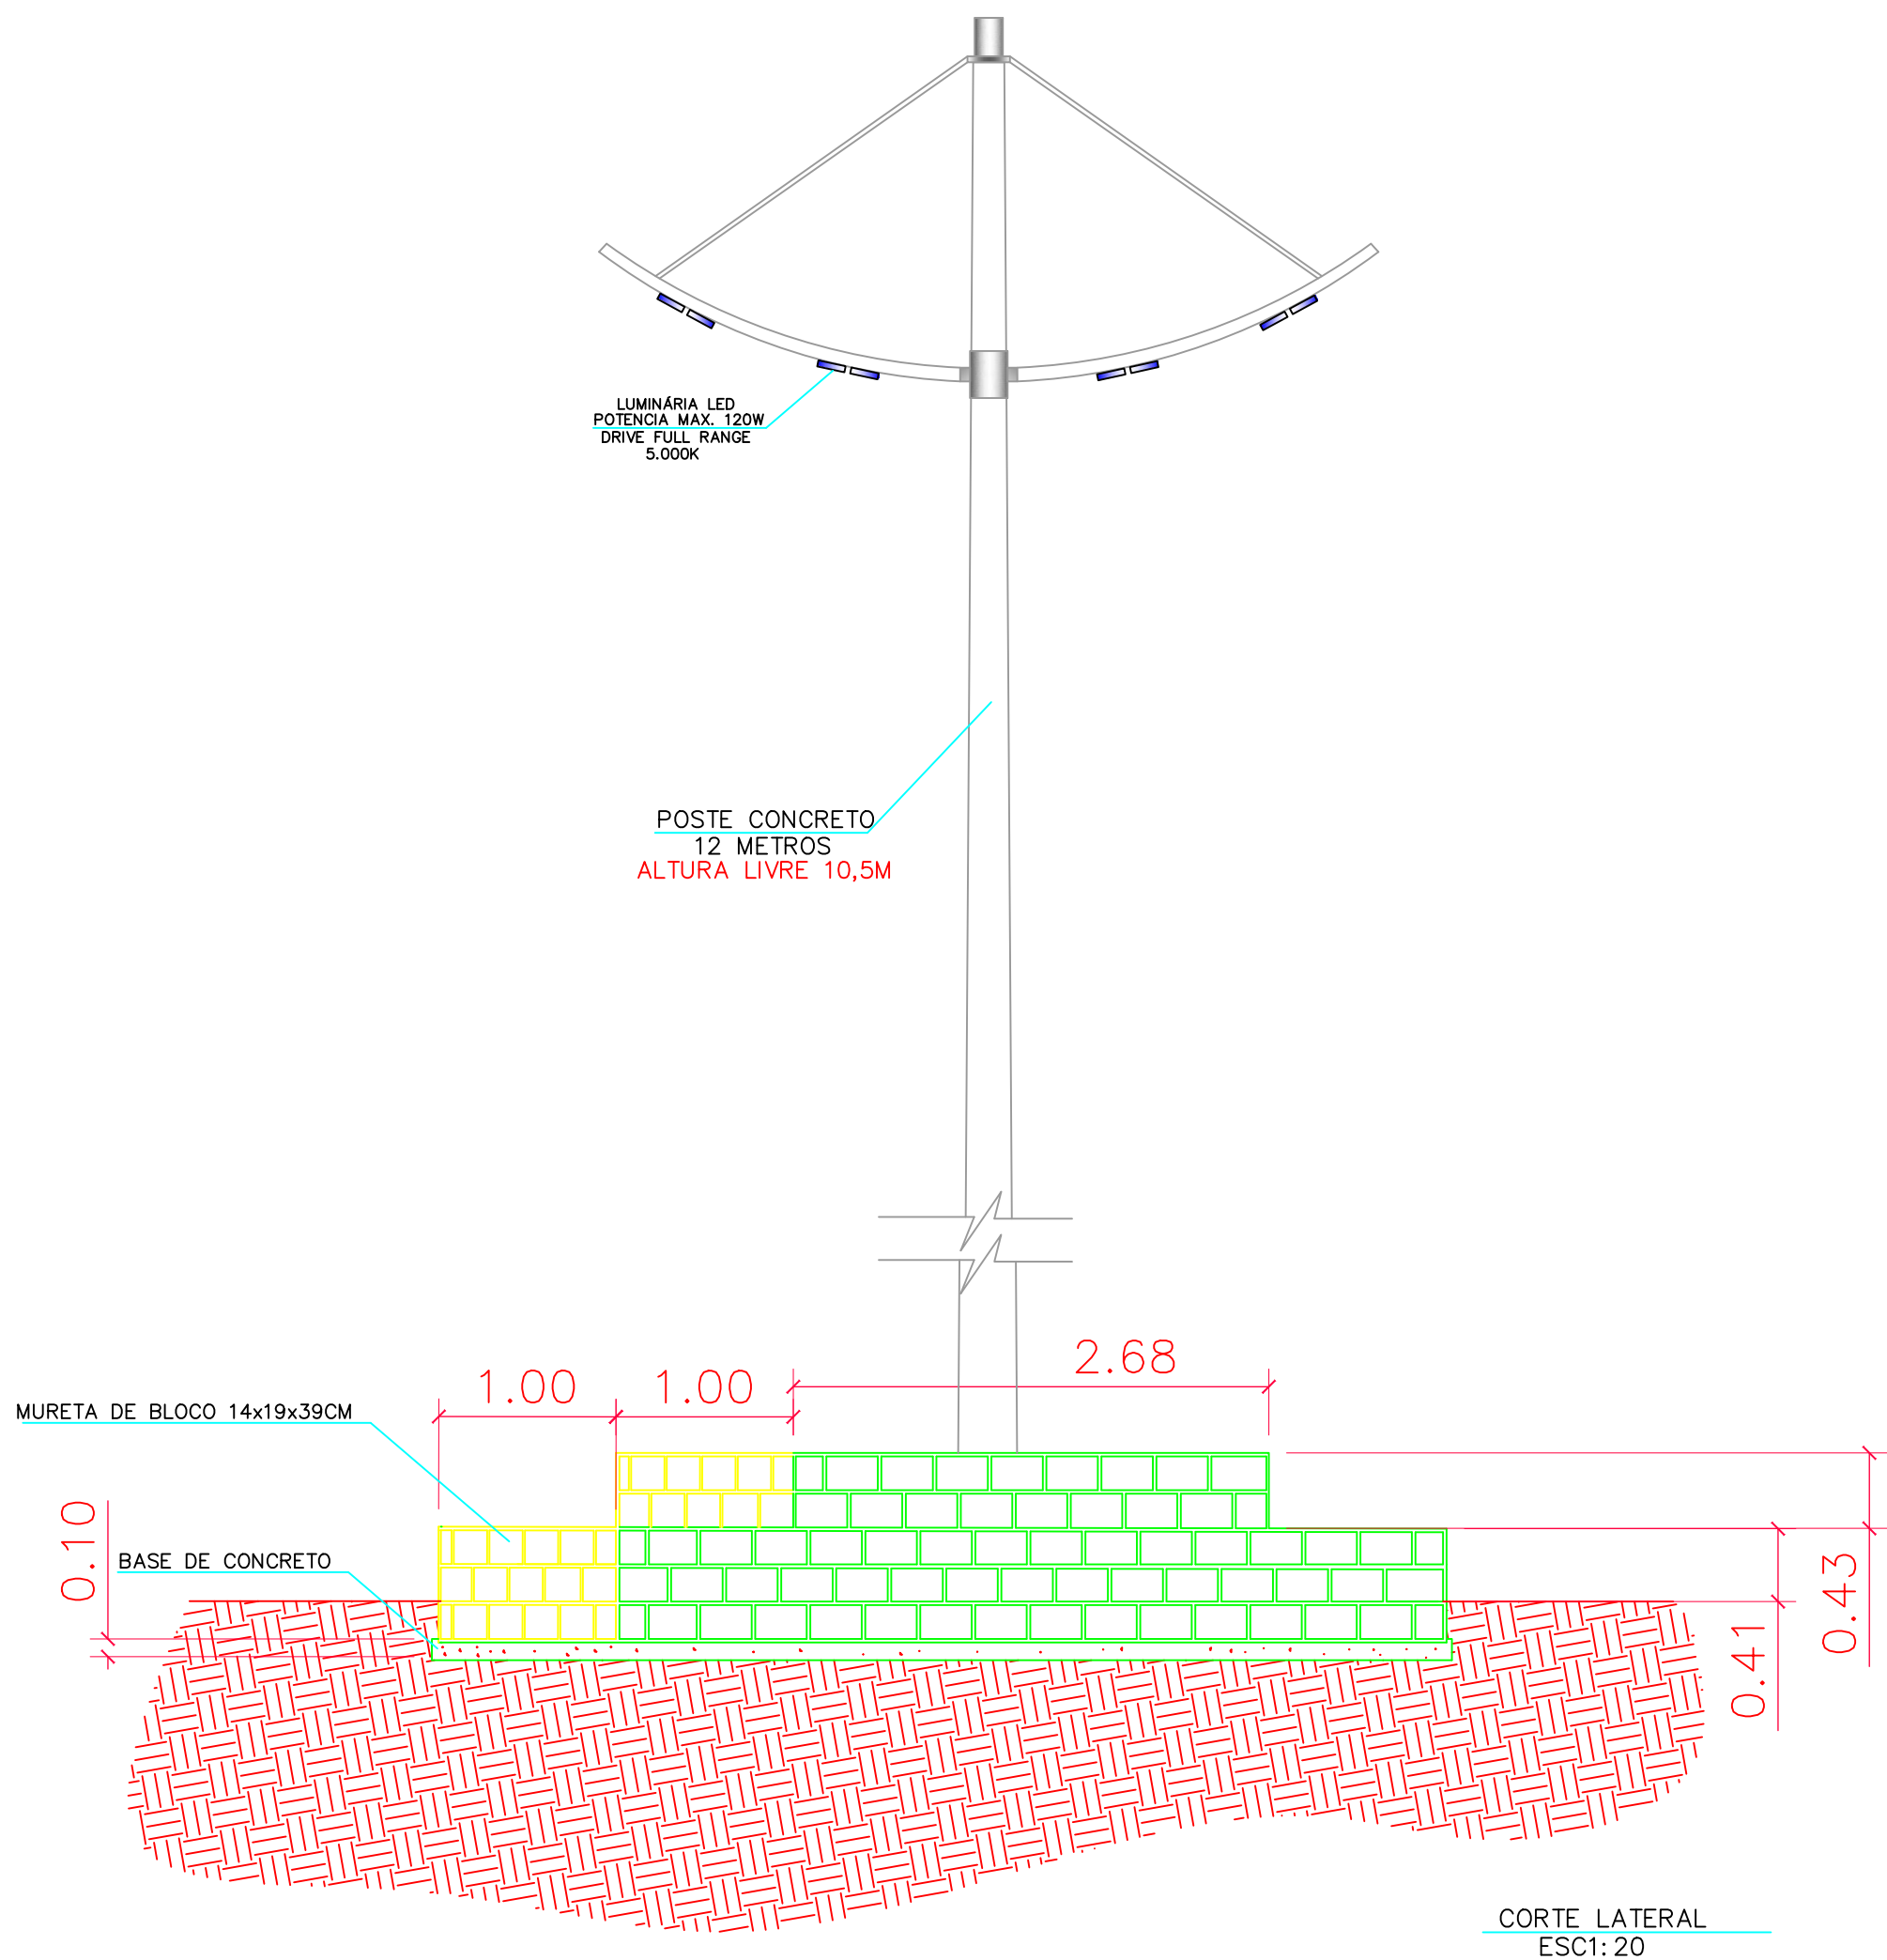

| PROJETO ELÉTRICO COMPLETO | | FOLHA 04/04 |
|---|---------------------|---|
| Modernização de Iluminação da Avenida Major Eduardo da Silva Pereira Bebedouro/SP Prefeitura Municipal de Bebedouro Avenida Major Eduardo da Silva Pereira Vide Implantação | | 14.700-000 Bebedouro/SP |
| SITUAÇÃO S/ ESCALA | | PREFEITURA MUNICIPAL DE BEBEDOURO |
| | | LUCAS GIBIN SEREN PREFEITO MUNICIPAL C.P.F. 223.887.428-38 |
| OBSERVAÇÕES | | AUTORES DO PROJETO E RESPONSÁVEIS TÉCNICOS PREFEITURA MUNICIPAL DE BEBEDOURO |
| | | LORRAINE CAMPOS DE OLIVEIRA ENGENHEIRA ELETRICISTA DIVISÃO DE ENGENHARIA ELÉTRICA CREA/SP 5070111679 |
| | | JOSÉ PAULO DE ALMEIDA ROSSANEZI SUB-DIRETOR DEPARTAMENTO MUNICIPAL DE OBRAS CREA/SP 0685023910 |
| CPRL: | Aprovação: | DIRETOR DO DEPARTAMENTO MUNICIPAL DE OBRAS PREFEITURA MUNICIPAL DE BEBEDOURO |
| Desenho: Divisão de Eng. Elétrica | Data: 04/09/2023 | LEONARDO MIGUEL O. R. T. DE CARVALHO ENGENHEIRO CIVIL DIRETOR DEPARTAMENTO MUNICIPAL DE OBRAS CREA/SP 5070076307 |
|  | | Prefeitura Municipal de Bebedouro |