


PLOTAR	ESCALA	1:1
COR	PENA	#
1	7	0,10
2	7	0,15
3	7	0,20
4	7	0,25
5	7	0,30
6	7	0,30
7	7	0,40
8	7	0,50
9	7	0,50
10	1	0,30
11	7	0,05
90	3	0,25
170	170	0,25
253	253	0,15
253	253	0,15

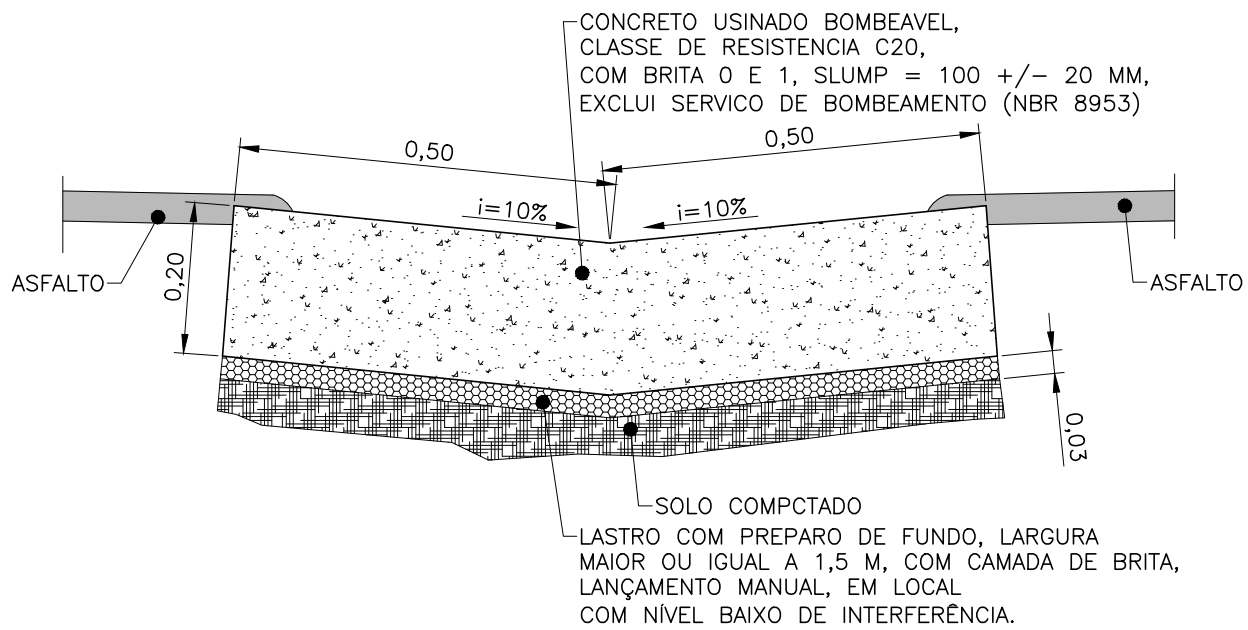

DETALHE DO SARJETÃO
(CORTE AA)
ESCALA-1:10

FORMULA:
(GOLA DE SEMI CIRCULO)

$$A = \left(\frac{C1 \cdot B1 \cdot \text{Sen} \alpha}{2} - \left(R^2 \cdot \left(\frac{\pi \cdot \alpha}{360} - \frac{\text{Sen} \alpha}{2} \right) \right) \right)$$

Onde:

A = (Área)


R = (Raio)

α = (Ângulo)

C1 = (comprimento 1)

C2 = (Comprimento 2)

α I = (Ângulo 1)

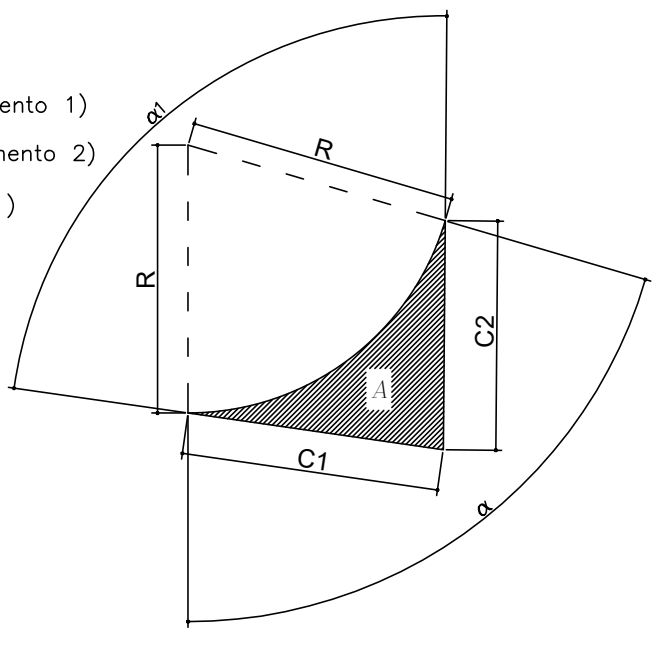

FORMULA:
(TRAPEZIO)

$$A = \frac{hx(B+b)}{2}$$

Onde:

A = (Área)

B = (Base Maior)

b = (Base Menor)

h = (Altura)

FORMULA:
(SEMICIRCULO)

$$A = \frac{\pi \cdot R^2}{2}$$

Onde:

R = (Raio)

A = (Área)

FORMULA:
(RETANGULO)

$$A = h \times B$$

Onde:

A = (Área)


B = (Base)

h = (Altura)

TABELA DE ÁREA (AVENIDA MARIA DIAS)	
POSIÇÃO	ÁREA (m²)
1	7.33
2	28.72
3	14.43
4	0.81
5	2155.09
6	29.38
7	100.62
8	29.38
9	43.29
10	56.00
TOTAL	2465.05

TABELA DE ÁREA (RUA DR. EURICO MEDEIROS)	
POSIÇÃO	ÁREA (m²)
11	596.94
12	233.06
13	582.18
14	1415.07
15	45.51
16	74.99
17	4.66
18	24.95
19	84.46
20	16.81
TOTAL	3078.63

TABELA DE ÁREAS TOTAL	
LOGRADOURO	ÁREA (m²)
AVENIDA MARIA DIAS	2465.05
RUA DR. EURICO MEDEIROS	3078.63
TOTAL	5543.68

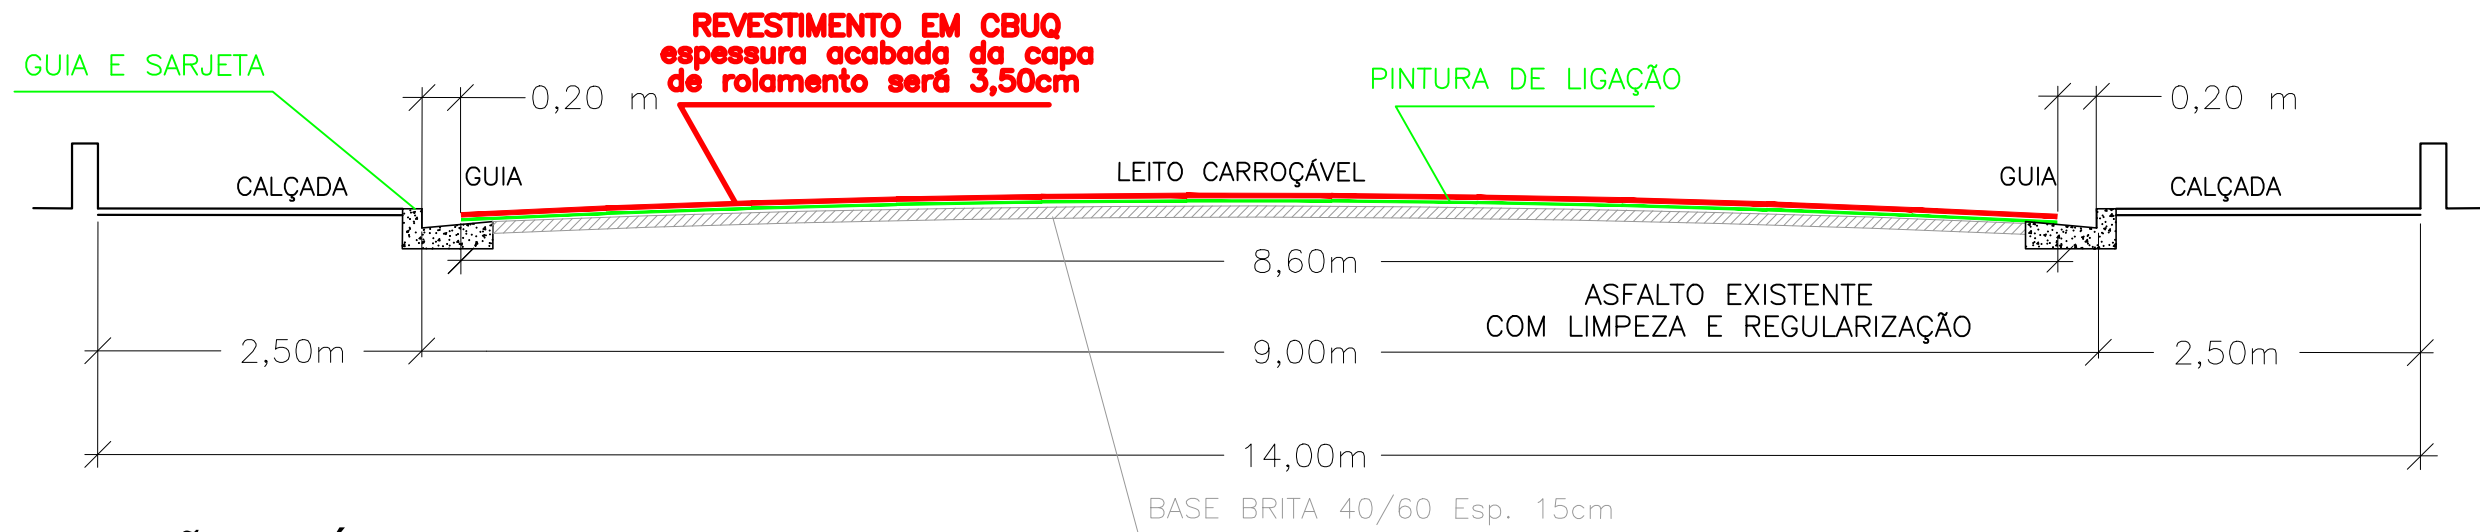

SEÇÃO TÍPICA DAS RUAS
ESCALA 1:500

PREFEITO MUNICIPAL

PROFISSIONAL RESPONSÁVEL
WAGNER SILVEIRA
C.R.E.A./SP 506.005.510-9
N° DA ART: 28027230210574990

PREFEITURA MUNICIPAL DE BEBEDOURO
ADM. 2021/2024

DEPARTAMENTO : Planejamento Desenvolvimento Urbano
OBJETO : RECAPEAMENTO ASFÁLTICO E INFRAESTRUTURA URBANA NO MUNICÍPIO DE BEBEDOURO/S.P.
BAIRRO : Residencial União e Jardim São Carlos
CIDADE : BEBEDOURO-S.P.

N° DA OPERAÇÃO: 1069505-00/2019
N° DO SICONV: 896652/2019

DATA
19/03/2021

NOME
RADAMES

REV.

APR.


ESCALA
1:1000

PESO

CAD

DESENHO Nº

12

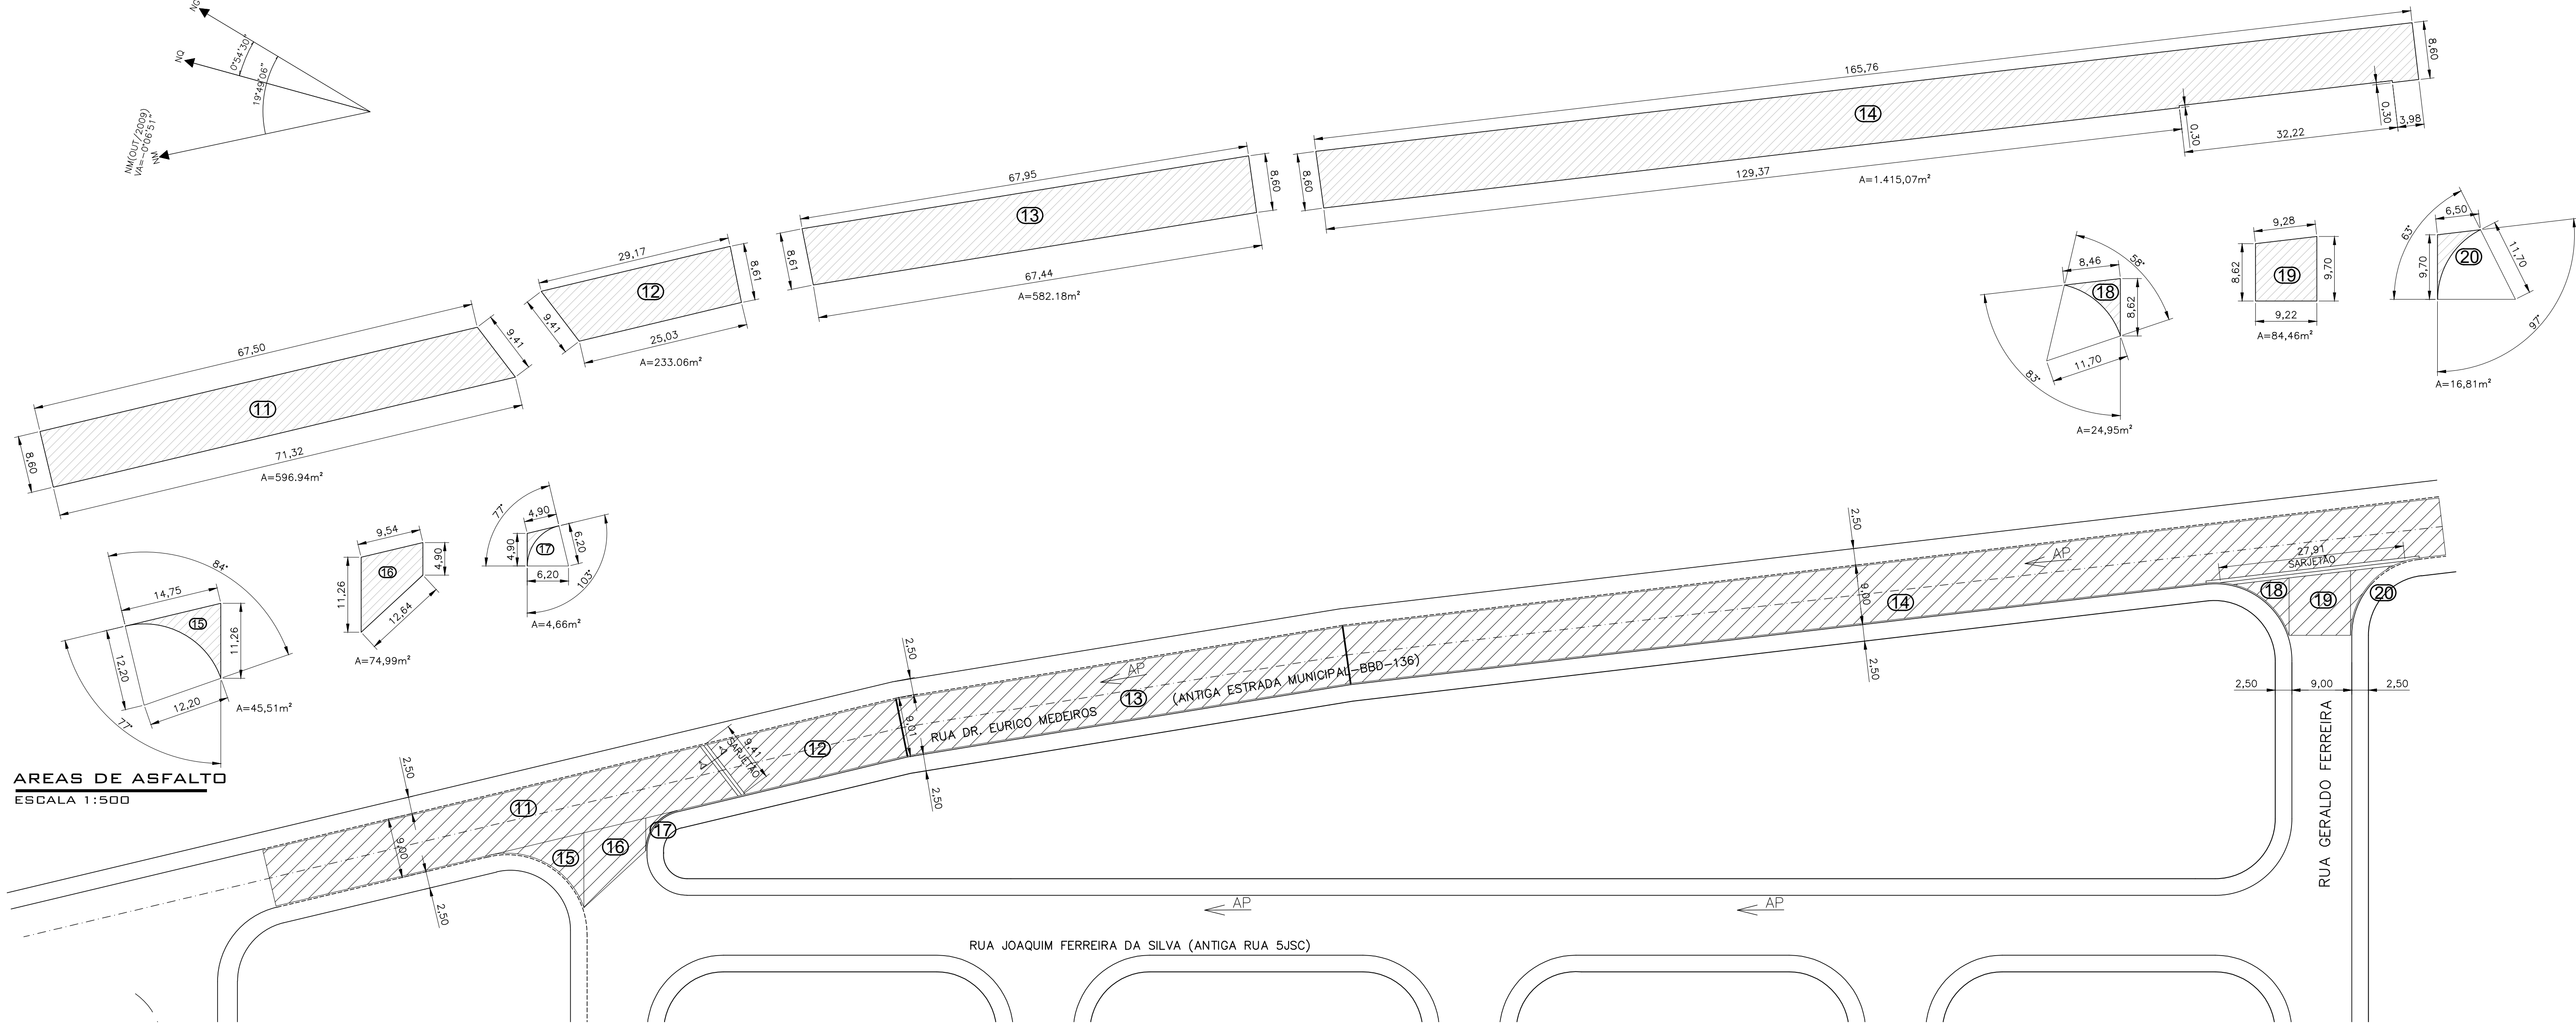

AREAS DE ASFALTO
ESCALA 1:500