


SIMBOLOGIA		
SIMBOLO	ITEM	QUANT.
01	GUIAS E SARJETAS À CONSTRUIR	1.039,21 m
1C	GUIAS À CONSTRUIR	6,00 m

GUIA E SARJETAS À EXECUTAR
ESCALA 1:500

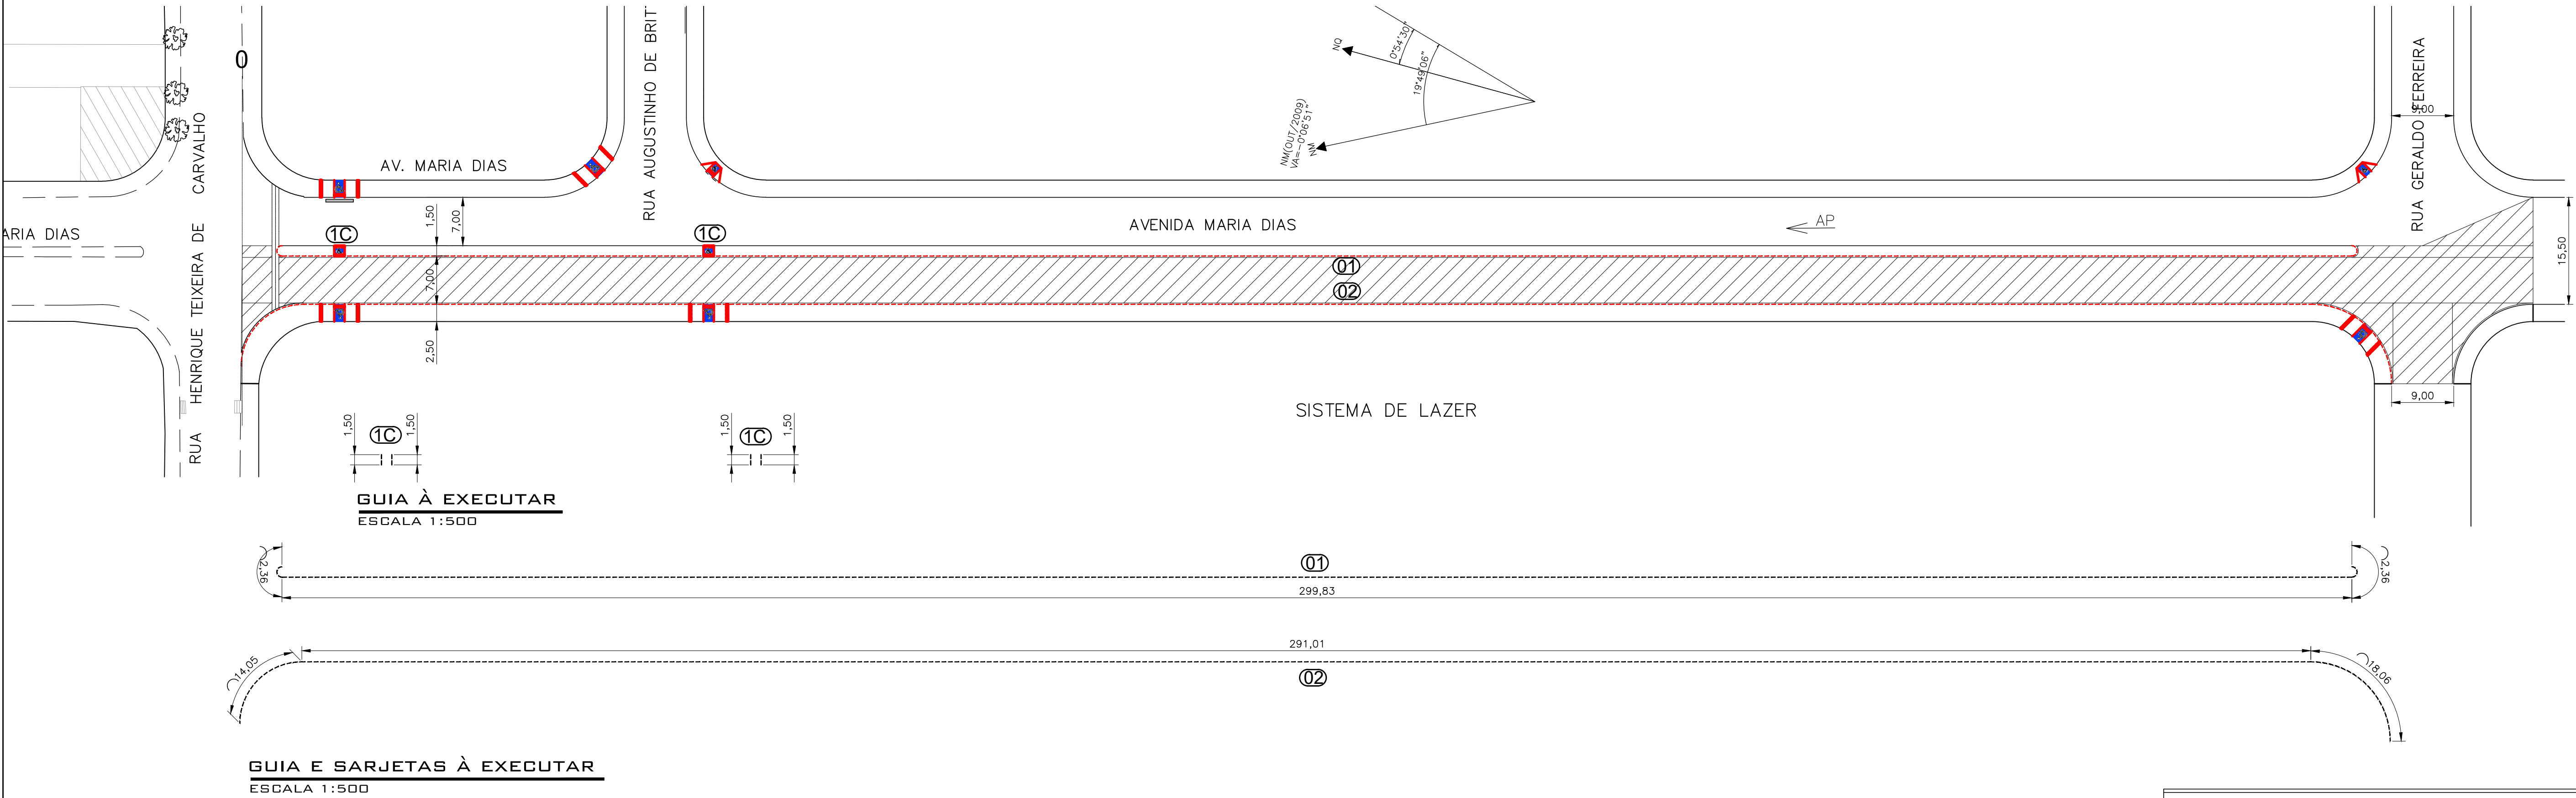

GUIA À EXECUTAR
ESCALA 1:500

GUIA E SARJETAS À EXECUTAR
ESCALA 1:500

PLOTAR ESCALA 1:1		
COR	PENA	#
1	7	0,10
2	7	0,15
3	7	0,20
4	7	0,25
5	7	0,30
6	7	0,30
7	7	0,40
8	7	0,50
9	7	0,50
10	1	0,30
11	7	0,05
90	3	0,25
170	170	0,25
250	250	0,15
253	253	0,15

PREFEITO MUNICIPAL

PROFISSIONAL RESPONSÁVEL
WAGNER SILVEIRA
C.R.E.A. /SP 506.005.510-9
Nº DA ART: 28027230210574990

PREFEITURA MUNICIPAL DE BEBEDOURO ADM. 2021/2024		
DEPARTAMENTO : Planejamento Desenvolvimento Urbano	DATA	NOME
OBJETO : RECAPEAMENTO ASFÁLTICO E INFRAESTRUTURA URBANA NO MUNICÍPIO DE BEBEDOURO/S.P.	DES. 19/03/2021	RADAMES
TÍTULO : PROJETO DE GUIAS E SARJETAS	REV.	
BAIRRO : Residencial União e Jardim São Carlos	APR.	PESO
CIDADE : BEBEDOURO-S.P.	ESCALA 1:1000	
Nº DA OPERAÇÃO: 1069505-00/2019	CAD	
Nº DO SICONV: 896652/2019	DESENHO Nº	15