



DETALHE CRUZAMENTO
ESCALA 1:50

SINALIZAÇÃO HORIZONTAL (TABELA DE AREA DE PINTURA DE SOLO) - RUA DR. EURICO MEDEIROS						
TIPO	LOCAL	LARGURA (m)	COMPRIMENTO (m)	QUANTIDADE (UN)	AREA UNITARIA (m2)	AREA TOTAL DE PINTURA (M2)
PINTURA TINTA RETRORREFLETIVA A BASE DE RESINA ACRILICA COM MICROESFERAS DE VIDRO	FAIXA DE PEDRESTRE (COR BRANCA)	0.40	4.00	33	1.60	52.80
	PARE MAIS FAIXA RETENÇÃO (COR BRANCO)	-	-	3	3.65	10.95
AREA TOTAL						63.75

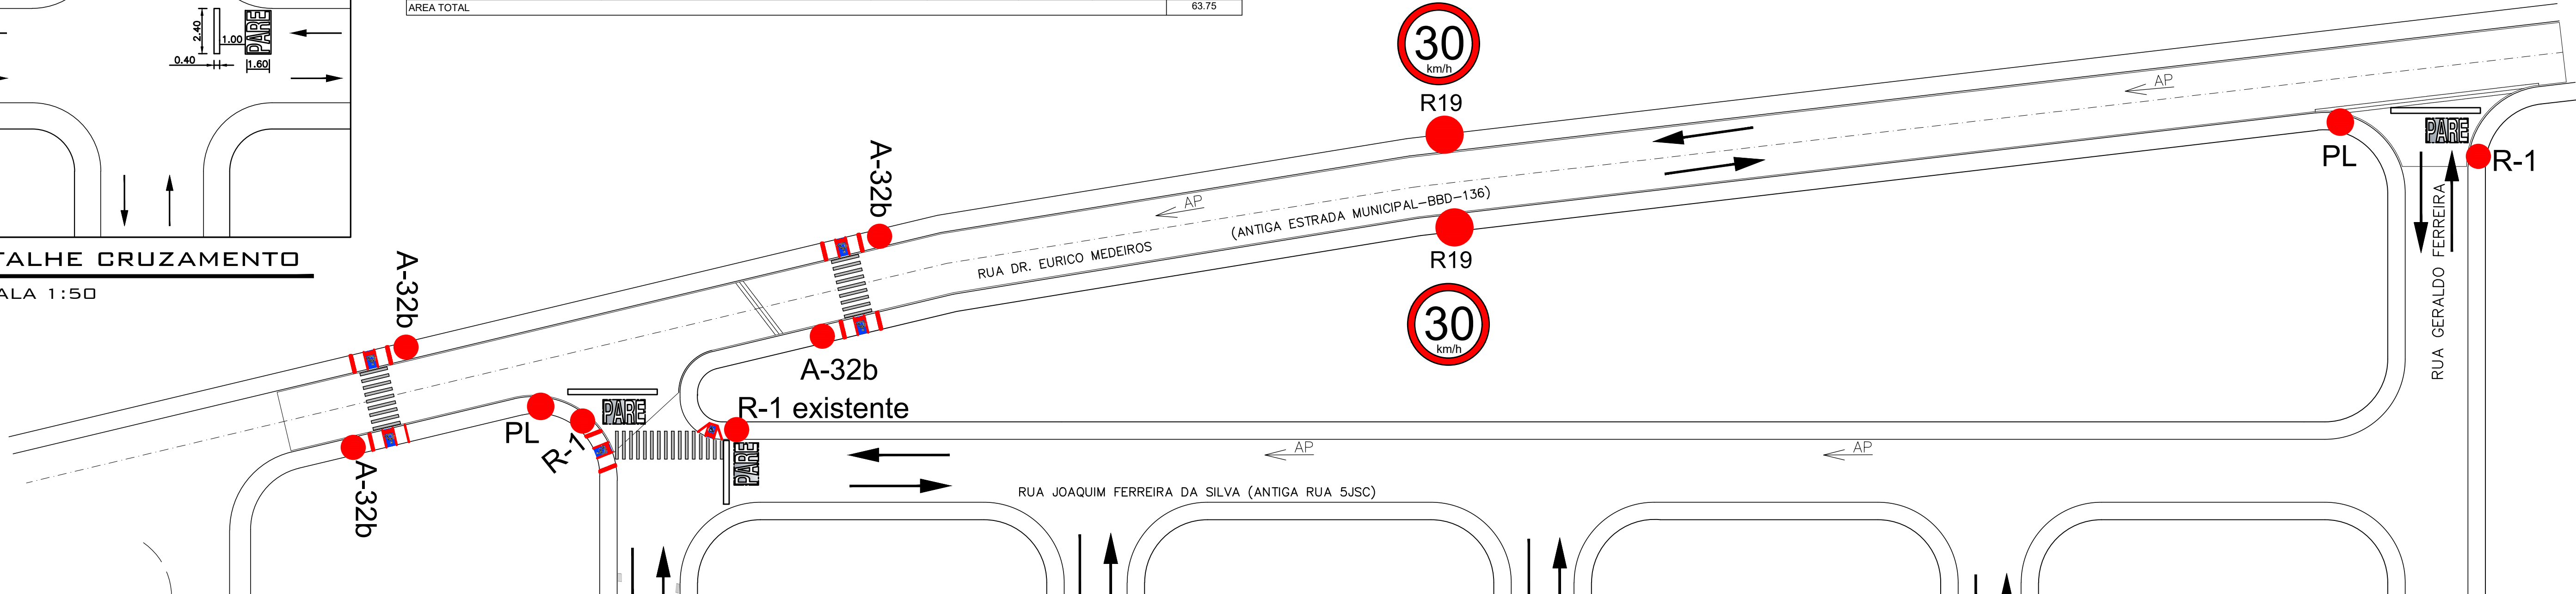

SINALIZAÇÃO HORIZONTAL (TABELA DE AREA DE PINTURA DE SOLO) - AV. MARIA DIAS						
TIPO	LOCAL	LARGURA (m)	COMPRIMENTO (m)	QUANTIDADE (UN)	AREA UNITARIA (m2)	AREA TOTAL DE PINTURA (M2)
PINTURA TINTA RETRORREFLETIVA A BASE DE RESINA ACRILICA COM MICROESFERAS DE VIDRO	FAIXA DE PEDRESTRE (COR BRANCA)	0.40	4.00	68	1.60	108.80
	PARE MAIS FAIXA RETENÇÃO (COR BRANCO)	-	-	5	3.65	18.25
AREA TOTAL						127.05

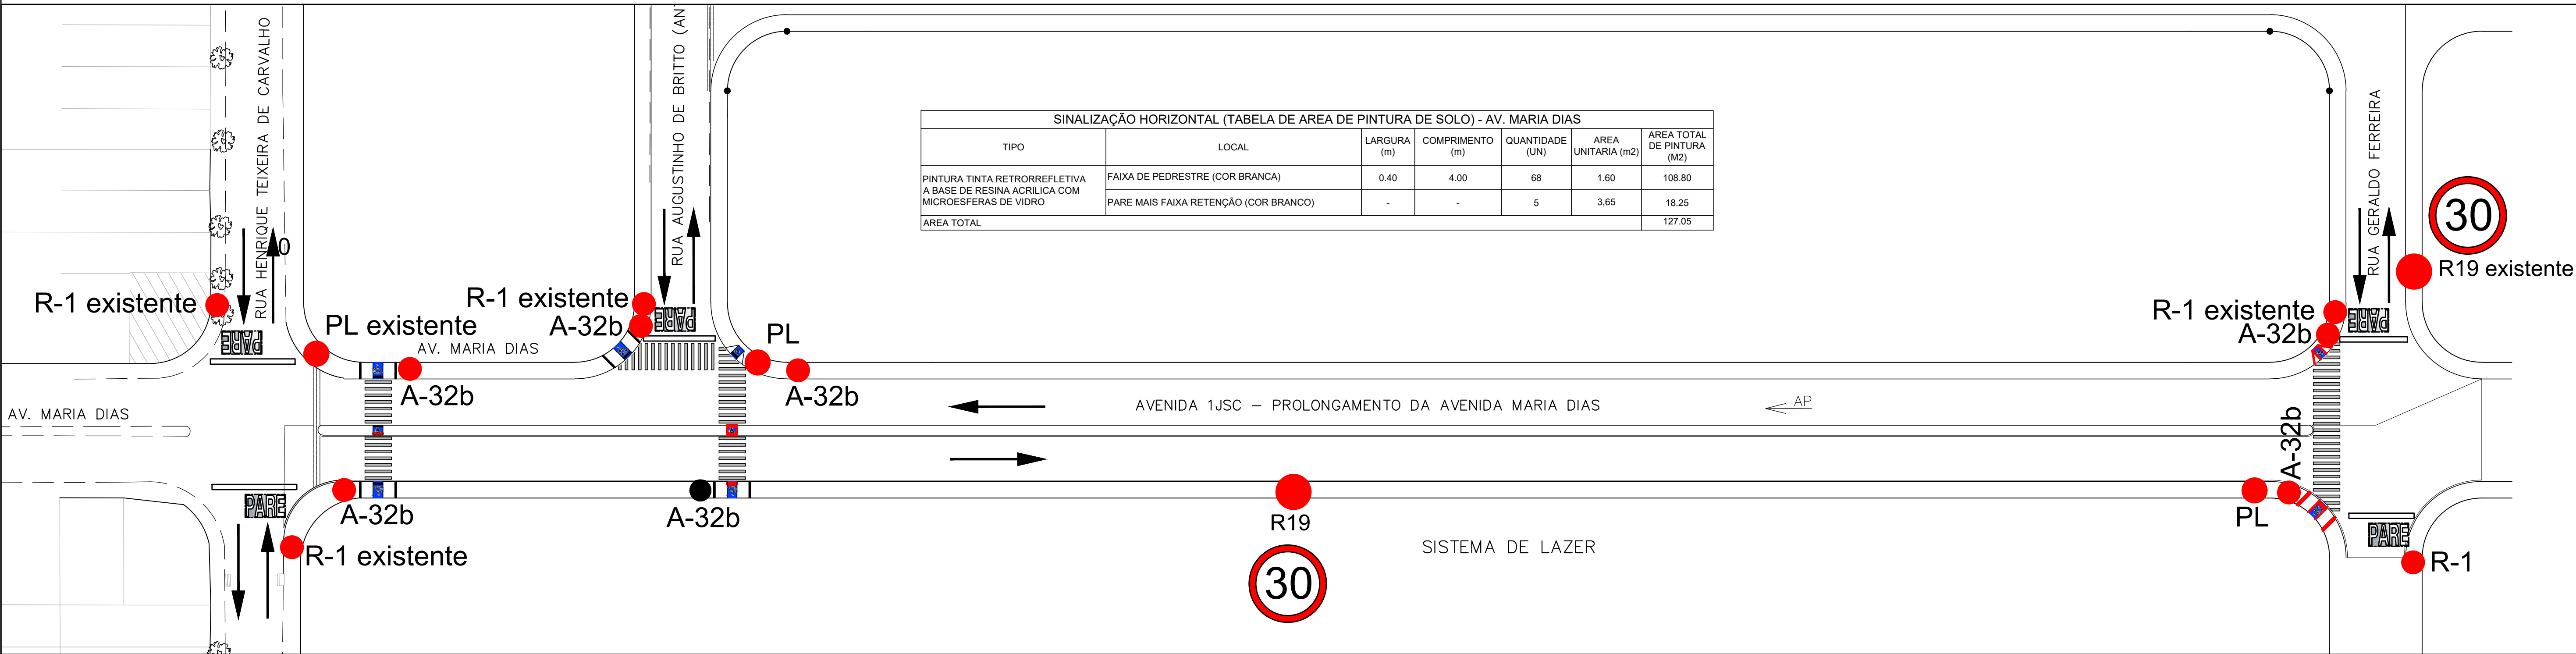

LEGENDA

A-32b

PLACAS SINALIZAÇÃO TIPO A-32b (11 Unidades)

R1

PLACAS SINALIZAÇÃO TIPO R1 (03 Unidades)

R19

PLACAS SINALIZAÇÃO TIPO R19 (03 Unidades)

PL

PLACA DE LOGRADOURO (04 Unidades)

SENTIDO DE DIREÇÃO (NÃO SERÁ DEMARCADA)

FAIXA DE RETENÇÃO

LEGENDA TRANSVERSAL AO FLUXO VEICULAR

FAIXA DE PEDESTRE

0,40

D

30

km/h

AREA DA PLACA
 $A = \frac{\pi \times D^2}{4}$
 $A = \frac{\pi \times 0,40^2}{4} = 0,1257m^2$

0,40

S

PARE

AREA DA PLACA
 $A = \frac{2 \times a \times s}{2}$
 $A = 2 \times 0,1657 \times 0,40 = 0,1325m^2$

q

RUA

NOMONOMO

q

AREA DA PLACA
 $A = \frac{a \times b}{2}$
 $A = 0,45 \times 0,20 = 0,09m^2$

0,45

a

0,45

b

0,01

AREA DA PLACA
 $A = \frac{a \times b}{2}$
 $A = 0,45 \times 0,45 = 0,20m^2$

4,00

0,40

0,60

DETALHE FAIXA PEDESTRE
ESCALA 1:50

PREFEITO MUNICIPAL

PROFISSIONAL RESPONSÁVEL
WAGNER SILVEIRA
C.R.E.A./SP 506.005.510-9
Nº DA ART: 28027230210574990

DEPARTAMENTO MUNICIPAL DE TRANSITO
TRANSPORTE
WYLLY CARDOSO DA COSTA
C.R.E.A./SP 506.997.826-6

19/03/2021

1:1000

DESENHO Nº 16

PREFEITURA MUNICIPAL DE BEBEDOURO

ADM. 2021/2024

DEPARTAMENTO : Planejamento Desenvolvimento Urbano

OBJETO : RECAPEAMENTO ASFÁLTICO E INFRAESTRUTURA URBANA NO MUNICÍPIO DE BEBEDOURO/S.P.

TÍTULO : PROJETO DE SINALIZAÇÃO VIÁRIA

BAIRRO : Residencial União e Jardim São Carlos

CIDADE : BEBEDOURO-S.P.

Nº DA OPERAÇÃO: 1069505-00/2019

Nº DO SICONV: 896852/2019

DATA

19/03/2021

NOME

RADAMES

APR

1:1000

PESO

CAD

DESENHO Nº 16