
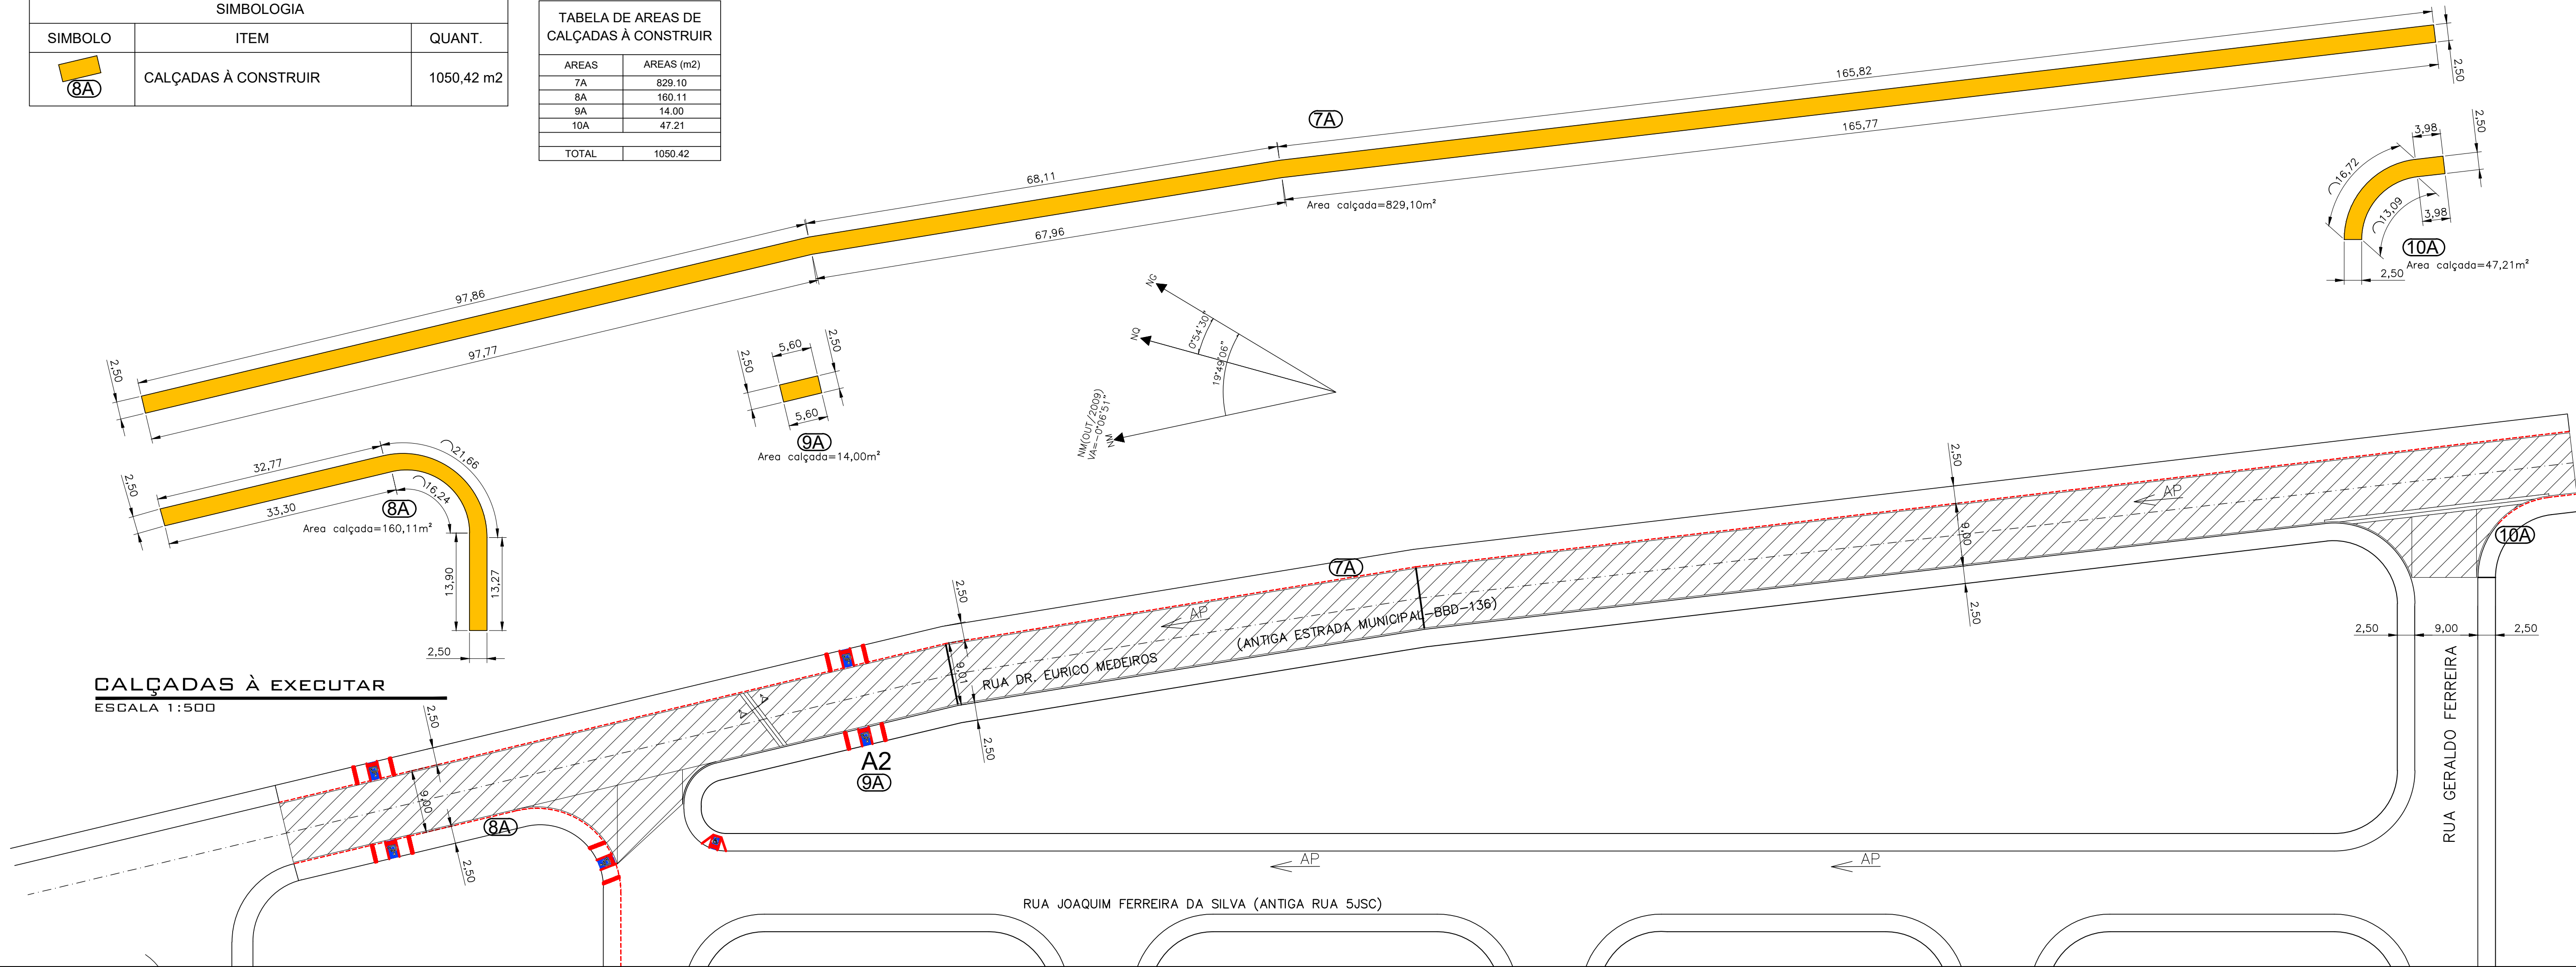
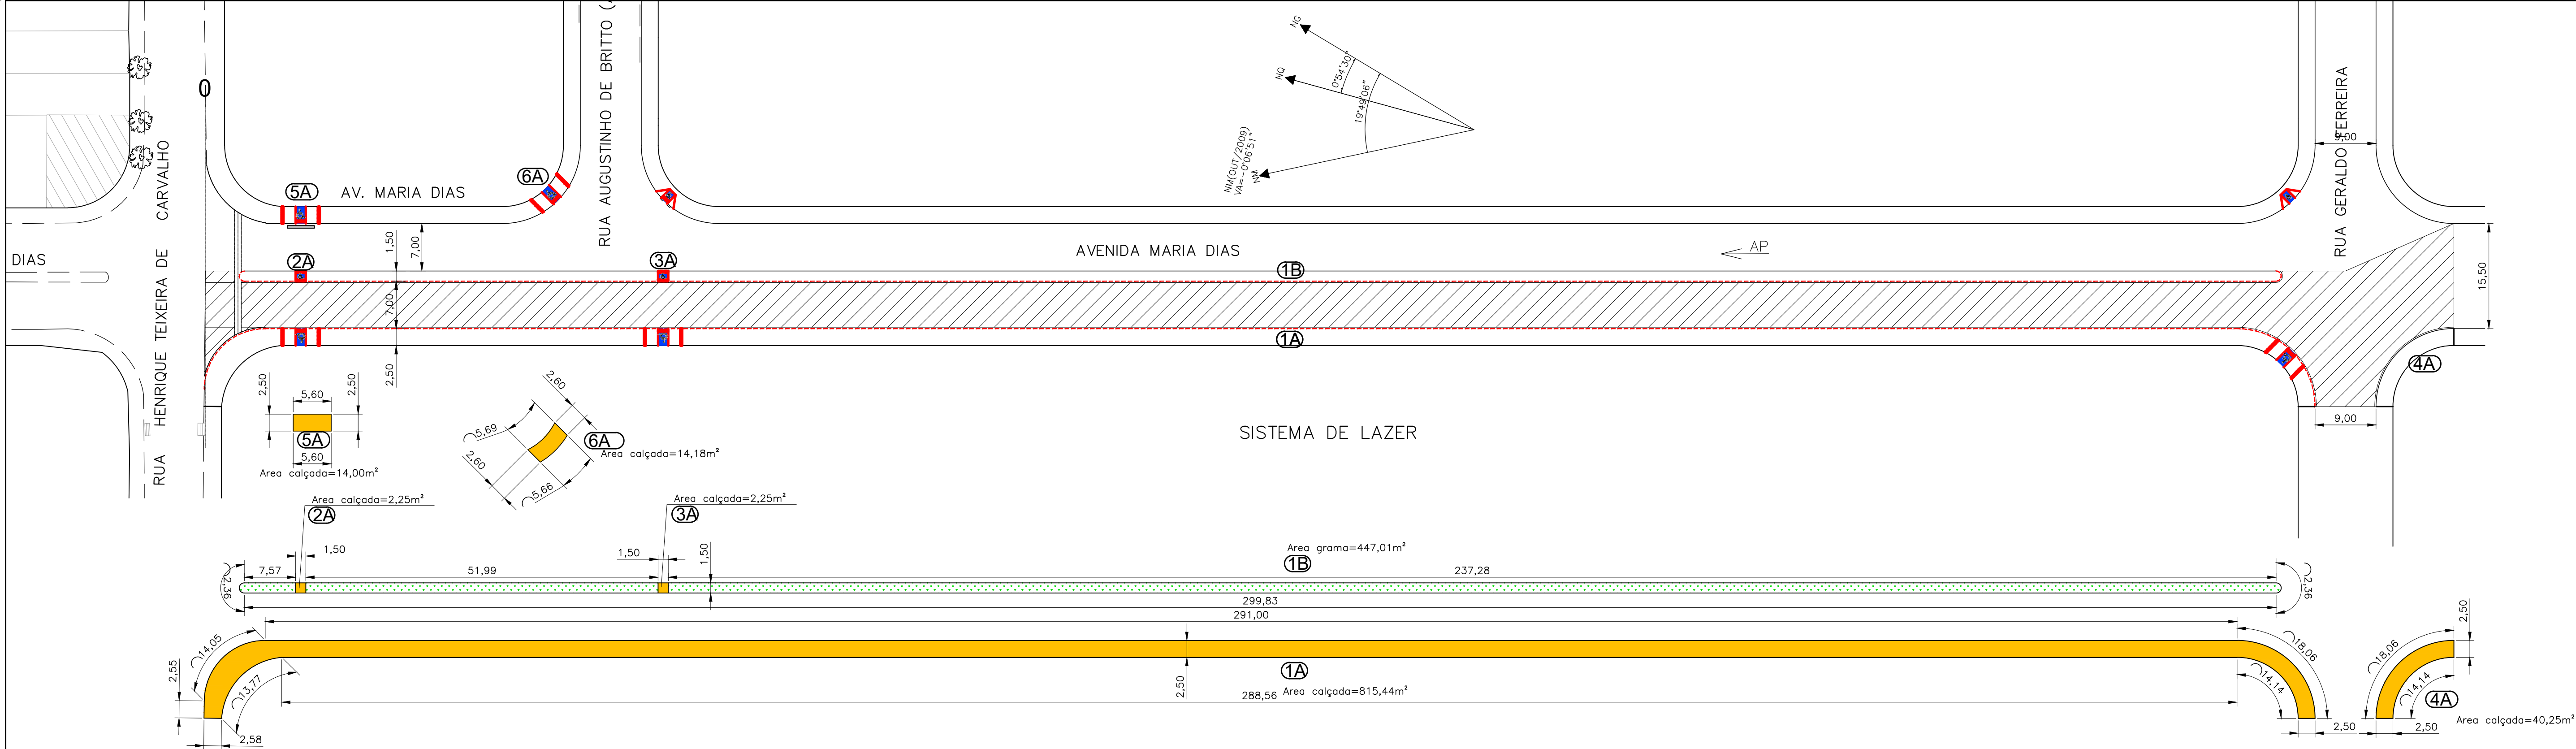


| SIMBOLOGIA | | |
|---|----------------------|------------|
| SIMBOLO | ITEM | QUANT. |
|  | CALÇADAS À CONSTRUIR | 1050,42 m2 |



| TABELA DE AREAS DE CALÇADAS À CONSTRUIR | |
|---|------------|
| AREAS | AREAS (m2) |
| 7A | 829,10 |
| 8A | 160,11 |
| 9A | 14,00 |
| 10A | 47,21 |
| TOTAL | 1050,42 |



CALÇADAS À EXECUTAR
ESCALA 1:500



CALÇADAS E GRAMA À EXECUTAR
ESCALA 1:500

| SIMBOLOGIA | | |
|---|-------------------------------|-----------|
| SIMBOLO | ITEM | QUANT. |
|  | CALÇADAS À CONSTRUIR | 888,37 m2 |
|  | CALÇADAS EM GRAMA À CONSTRUIR | 447,01 m2 |

| TABELA DE AREAS DE CALÇADAS À CONSTRUIR | |
|---|------------|
| AREAS | AREAS (m2) |
| 1A | 815,44 |
| 2A | 2,25 |
| 3A | 2,25 |
| 4A | 40,25 |
| 5A | 14,00 |
| 6A | 14,18 |
| TOTAL | 888,37 |

| TABELA DE AREAS DE CALÇADAS EM GRAMA À CONSTRUIR | |
|--|------------|
| AREAS | AREAS (m2) |
| 1A | 447,01 |
| TOTAL | 447,01 |

PREFEITO MUNICIPAL

PROFISSIONAL RESPONSÁVEL
WAGNER SILVEIRA
C.R.E.A./SP 506.005.510-9
Nº DA ART: 28027230210574990

PREFEITURA MUNICIPAL DE BEBEDOURO
ADM. 2021/2024

DEPARTAMENTO : Planejamento Desenvolvimento Urbano
OBJETO : RECAPEAMENTO ASFÁLTICO E INFRAESTRUTURA URBANA NO MUNICÍPIO DE BEBEDOURO/S.P.
TÍTULO : PROJETO DE CALÇADAS
BAIRRO : Residencial União e Jardim São Carlos
CIDADE : BEBEDOURO-S.P.
Nº DA OPERAÇÃO: 1069505-00/2019
Nº DO SICONV: 896652/2019

| DATA | | NOME |
|------------|------------|---------|
| DES. | 19/03/2021 | RADAMES |
| REV. | | |
| APR. | | |
| ESCALA | 1:1000 | PESO |
| CAD | | |
| DESENHO Nº | | 18 |

| PLOTAR | ESCALA | 1:1 |
|--------|--------|------|
| COR | PENAL | # |
| 1 | 7 | 0,15 |
| 2 | 7 | 0,15 |
| 3 | 7 | 0,20 |
| 4 | 7 | 0,25 |
| 5 | 7 | 0,30 |
| 6 | 7 | 0,30 |
| 7 | 7 | 0,40 |
| 8 | 7 | 0,50 |
| 9 | 7 | 0,50 |
| 10 | 1 | 0,30 |
| 11 | 7 | 0,05 |
| 90 | 3 | 0,25 |
| 170 | 170 | 0,25 |
| 253 | 253 | 0,15 |
| 253 | 253 | 0,15 |