

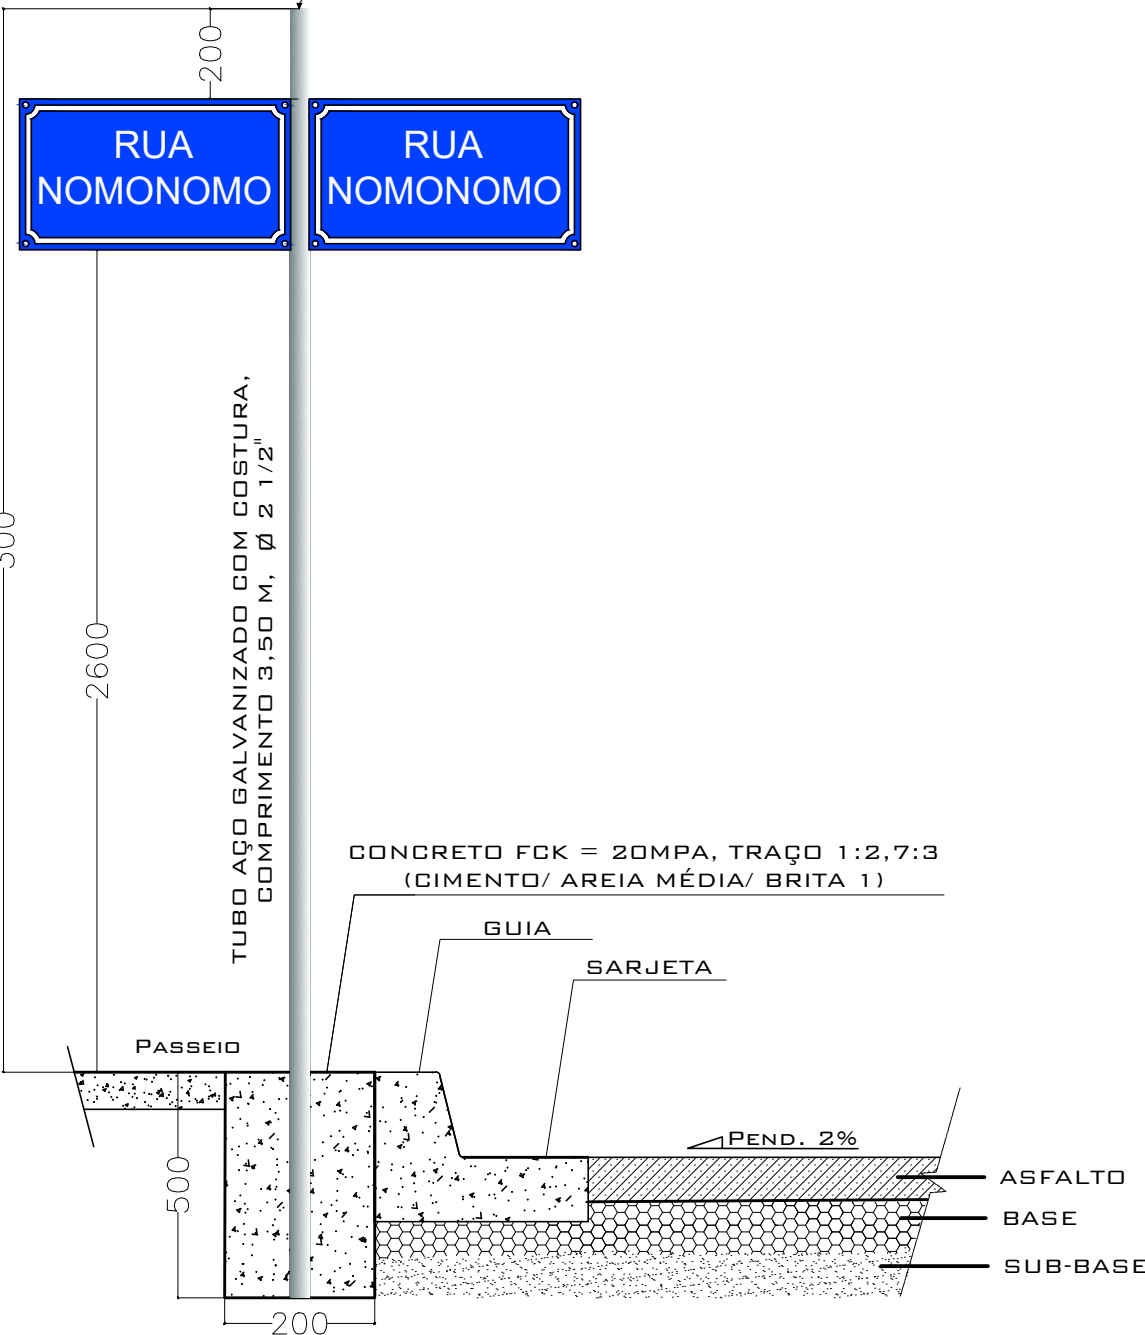


PERFIL SINALIZAÇÃO
VERTICAL - PLACA DE LOGRADOURO (PL)


Tampão de Plástico (Para evitar o acumula de água)

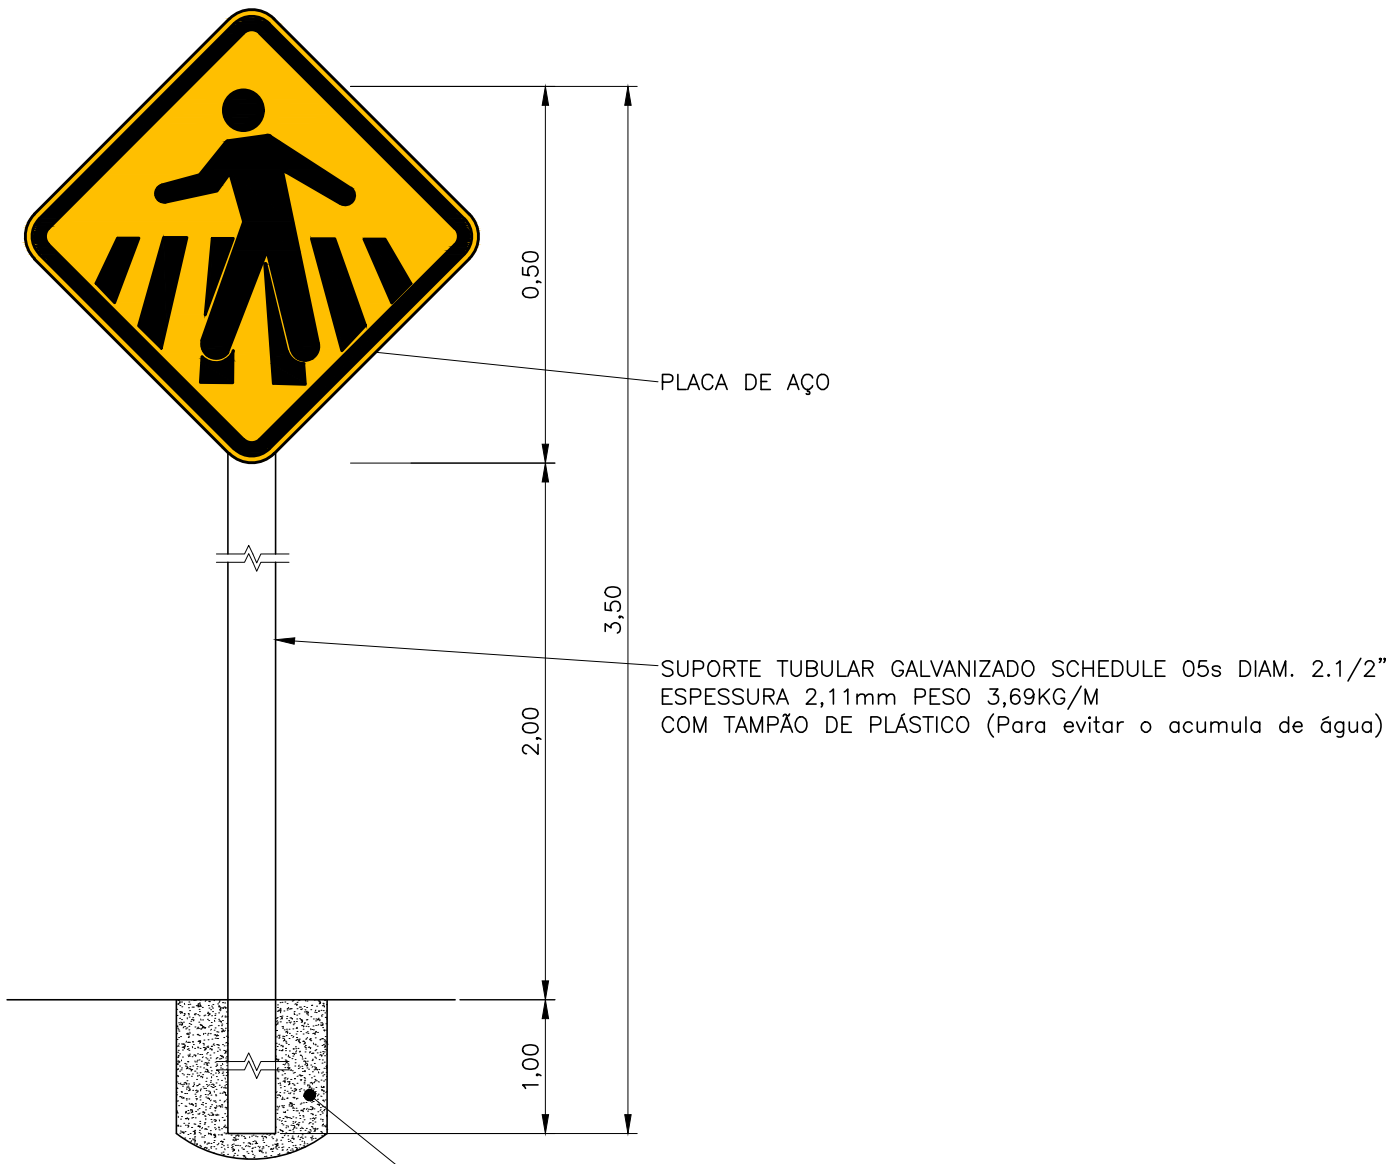


DETALHE GENÉRICO: EM ISOMETRICA
SEM ESCALA

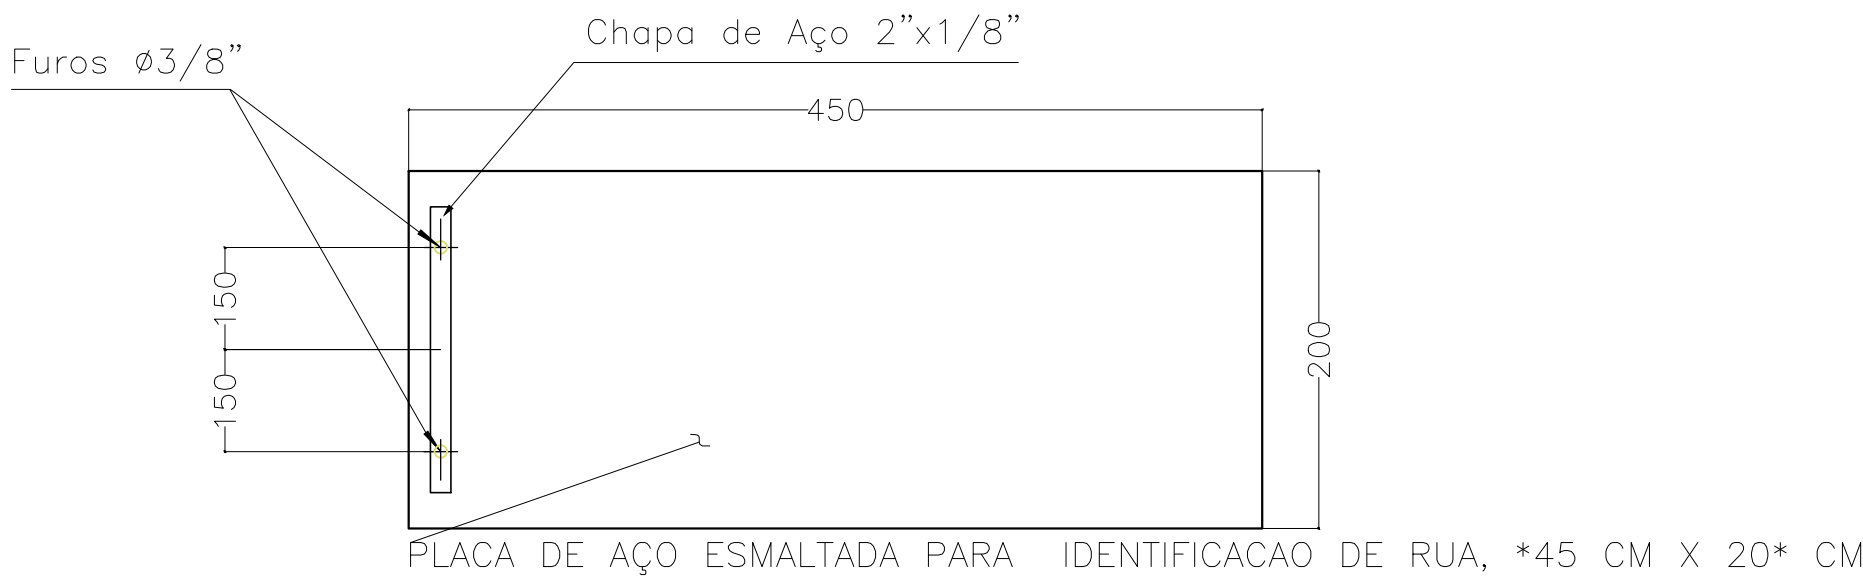

PLACA A-32b (4x)
ESCALA 1:10

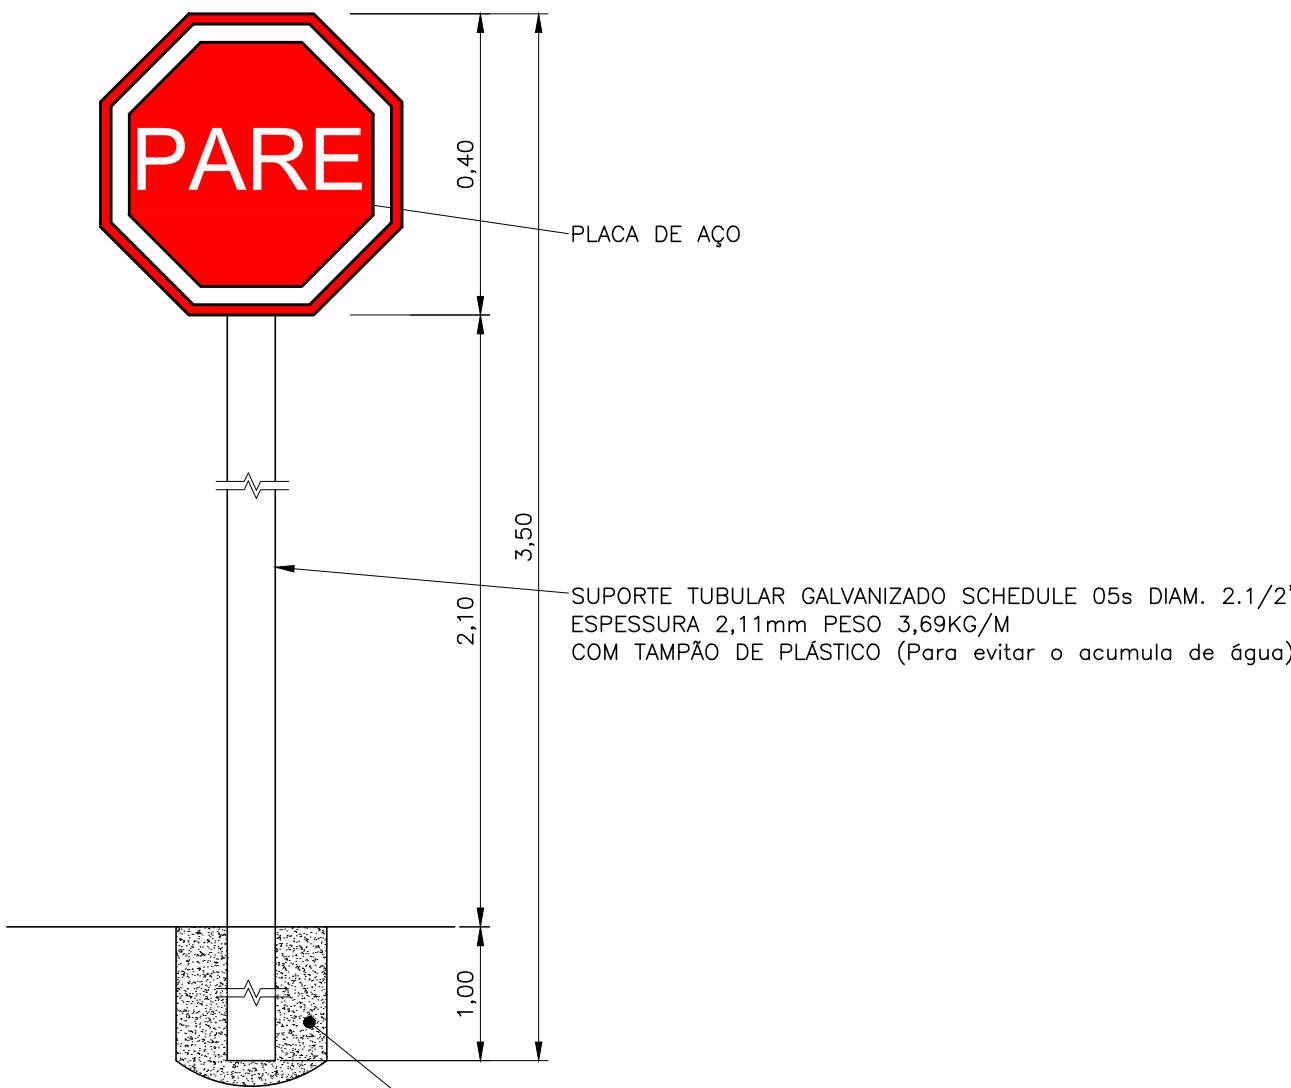

PLACA R1 (6x)
ESCALA 1:10

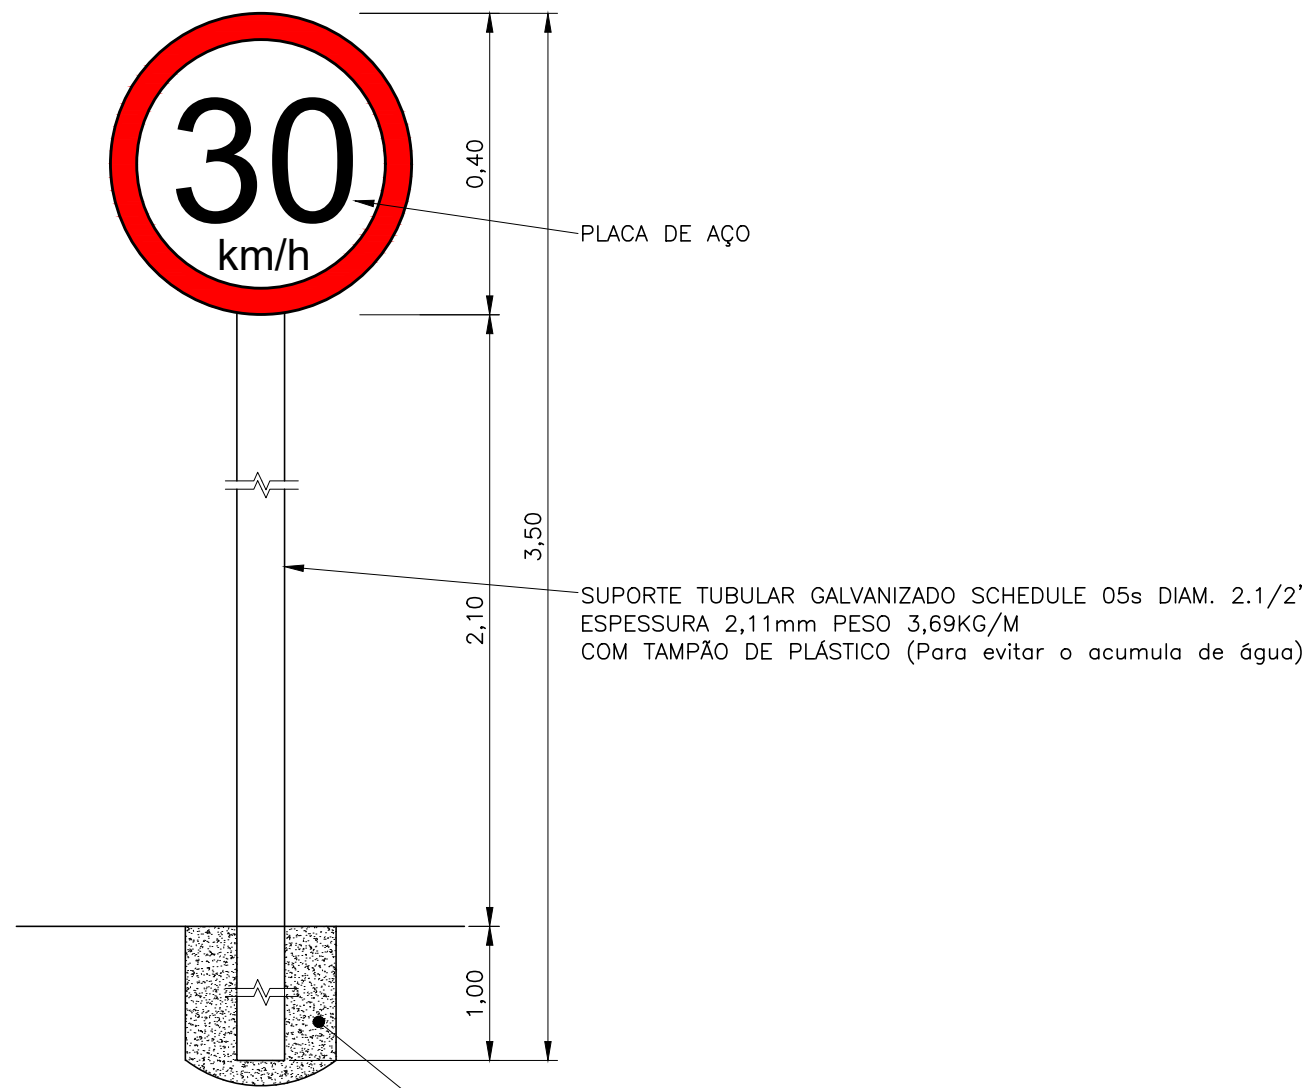

PLACA R19 (2x)
ESCALA 1:10

PREFEITO MUNICIPAL

PROFISSIONAL RESPONSÁVEL
WAGNER SILVEIRA
C.R.E.A./SP 506.005.510-9
Nº DA ART: 28027230210574990

DEPARTAMENTO MUNICIPAL DE TRANSITO
TRANSPORTE
WYLLY CARDOSO DA COSTA
C.R.E.A./SP 506.997.826-6

PREFEITURA MUNICIPAL DE BEBEDOURO ADM. 2021/2024	DATA	NOME
	DES. 19/03/2021	RADAMES
	REV.	
	APR.	
DEPARTAMENTO : Planejamento Desenvolvimento Urbano	ESCALA	PESO
OBJETO : RECAPEAMENTO ASFÁLTICO E INFRAESTRUTURA URBANA NO MUNICÍPIO DE BEBEDOURO/S.P.	1:1000	
TÍTULO : PROJETO DE SINALIZAÇÃO VIARIA	CAD	
BAIRRO : Residencial União e Jardim São Carlos		
CIDADE : BEBEDOURO-S.P.	DESENHO Nº	23
Nº DA OPERAÇÃO: 1069505-00/2019		
Nº DO SICONV: 896852/2019		