


CÁLCULO DAS ÁREAS INTERNAS			
Atotal	6.639,11	Ptotal	375.341,49
A1	106,13	P1	46,89
A2	249,37	P2	79,69
A3	248,08	P3	79,23
A4	295,42	P4	80,75
A5	294,73	P5	80,85
A6	287,00	P6	80,59
A7	282,52	P7	81,61
A8	113,80	P8	4,82
A9	399,25	P9	82,77
A10	410,46	P10	83,51
A11	283,88	P11	70,39
A12	280,53	P12	70,05
A13	257,27	P13	67,63
A14	260,50	P14	67,96
A15	258,43	P15	67,17
A16	261,06	P16	67,46
total	4.288,44	total	1.111,37

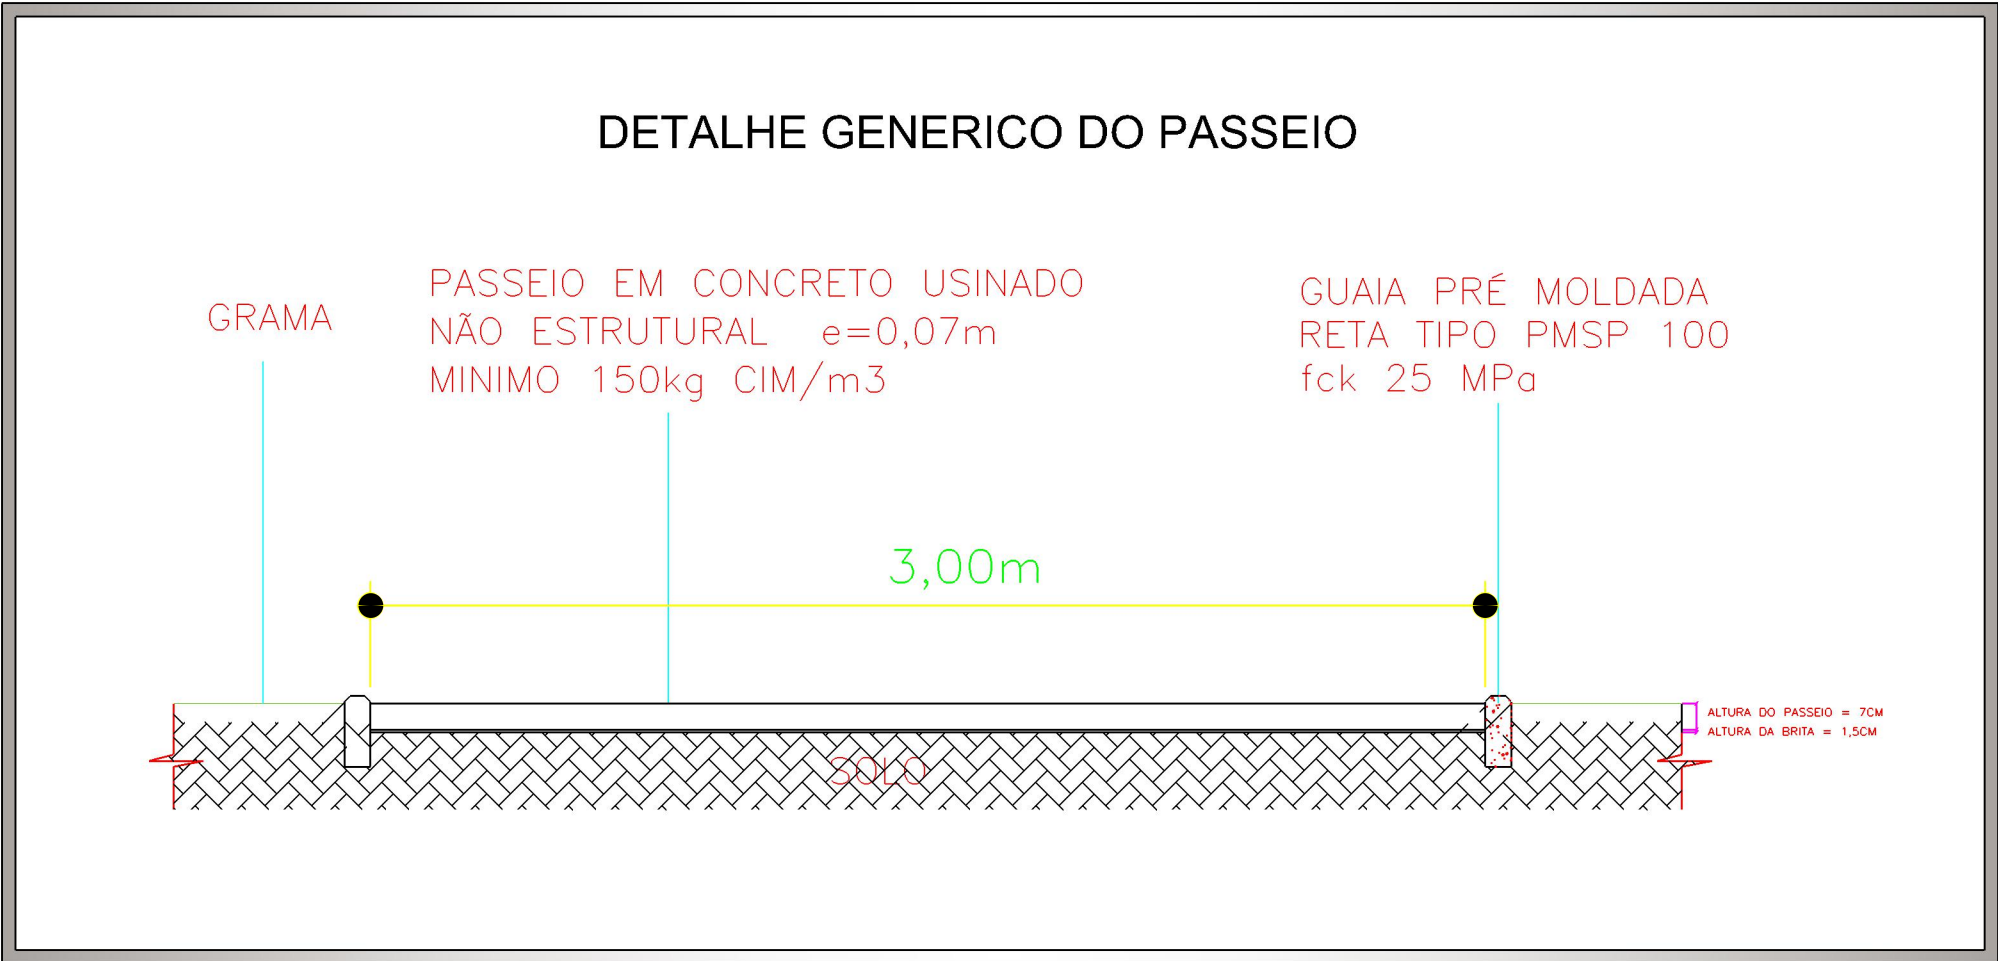

LEGENDA




- TELEFONE PÚBLICO
- POSTES ENTRADA ENERGIA
- POSTES CPFL
- ÁRVORES
- GUIA DO JARDIM
- GUIA DA RUA
- POSTES DE ILUMINACÃO
- BANCO SEM ENCOSTO
- ÁREA DE PASSEIO DEMOLIDA E CONSTRUÍDA
- ÁREA DE PASSEIO DEMOLIDA E CONSTRUÍDA

S/ ESCALA



CÁLCULO DA ÁREA DEMOLIDA E CONSTRÍDA

$$A = 6.639,11 - 4.288,44 = 2.350,67$$

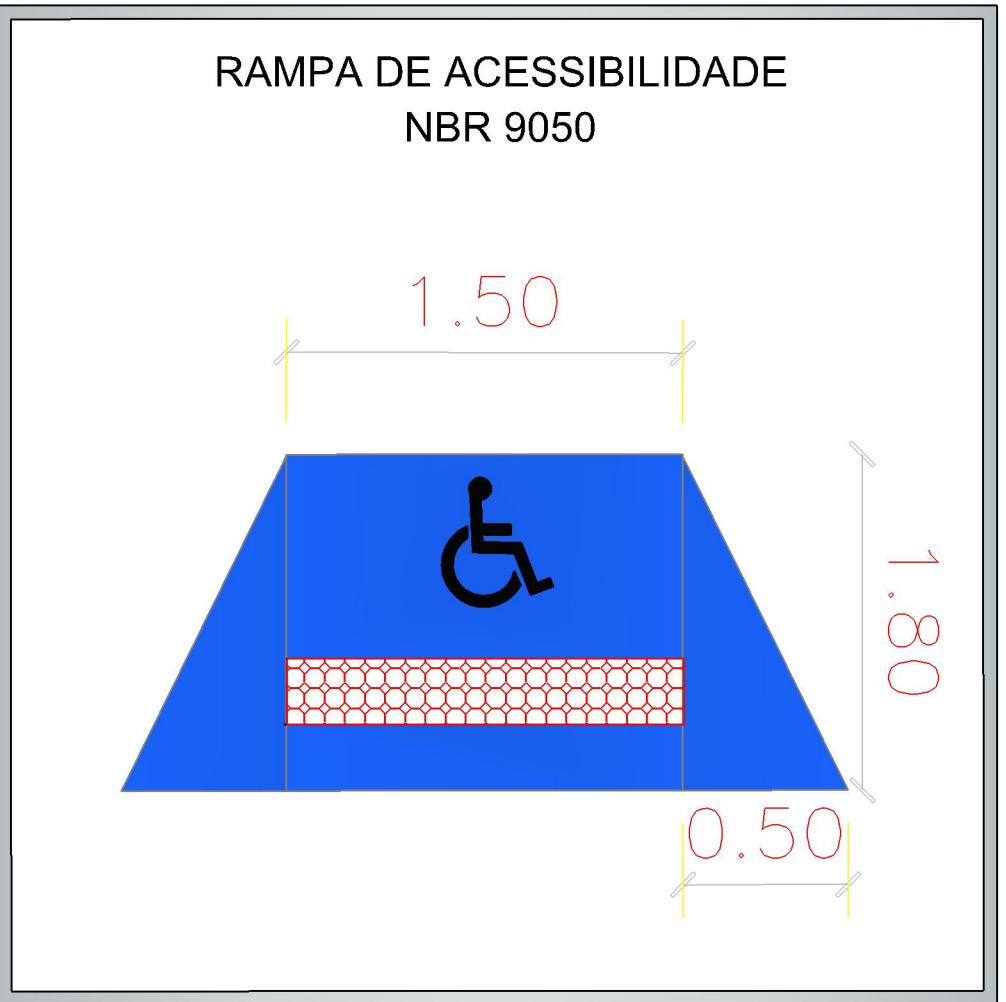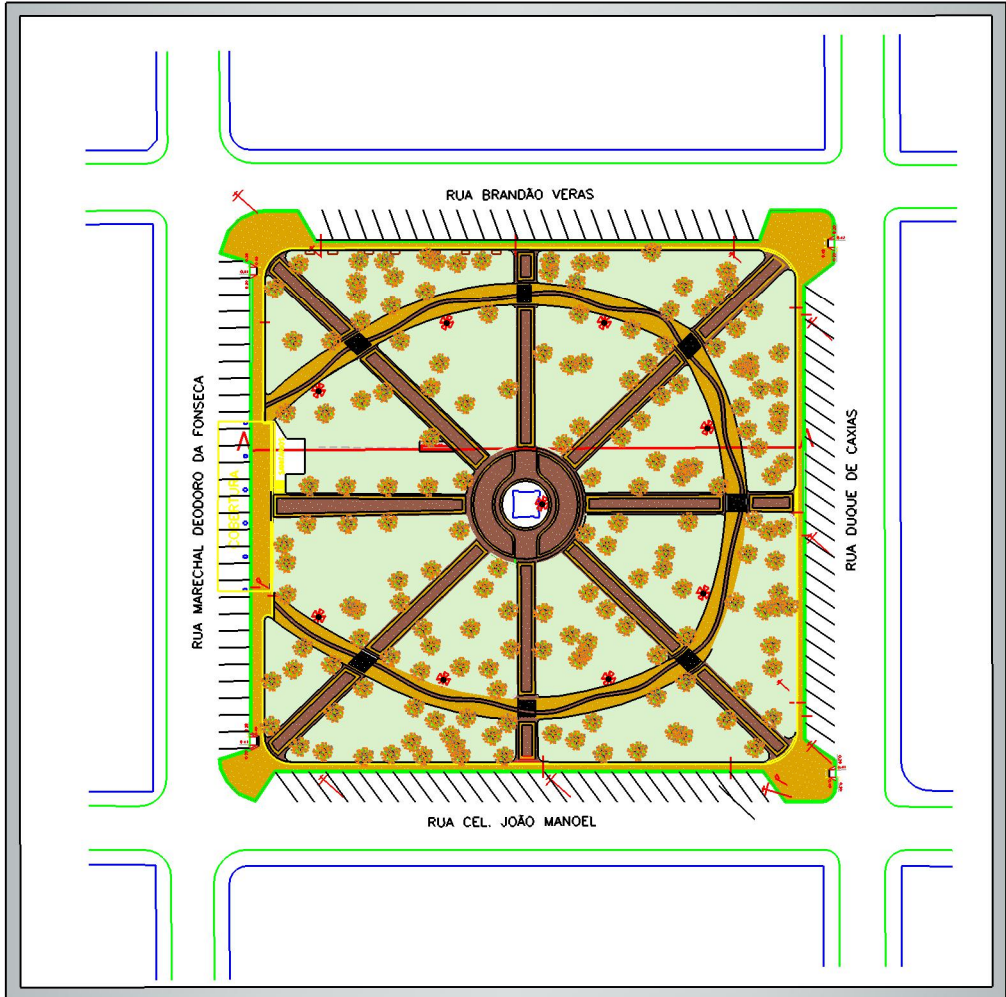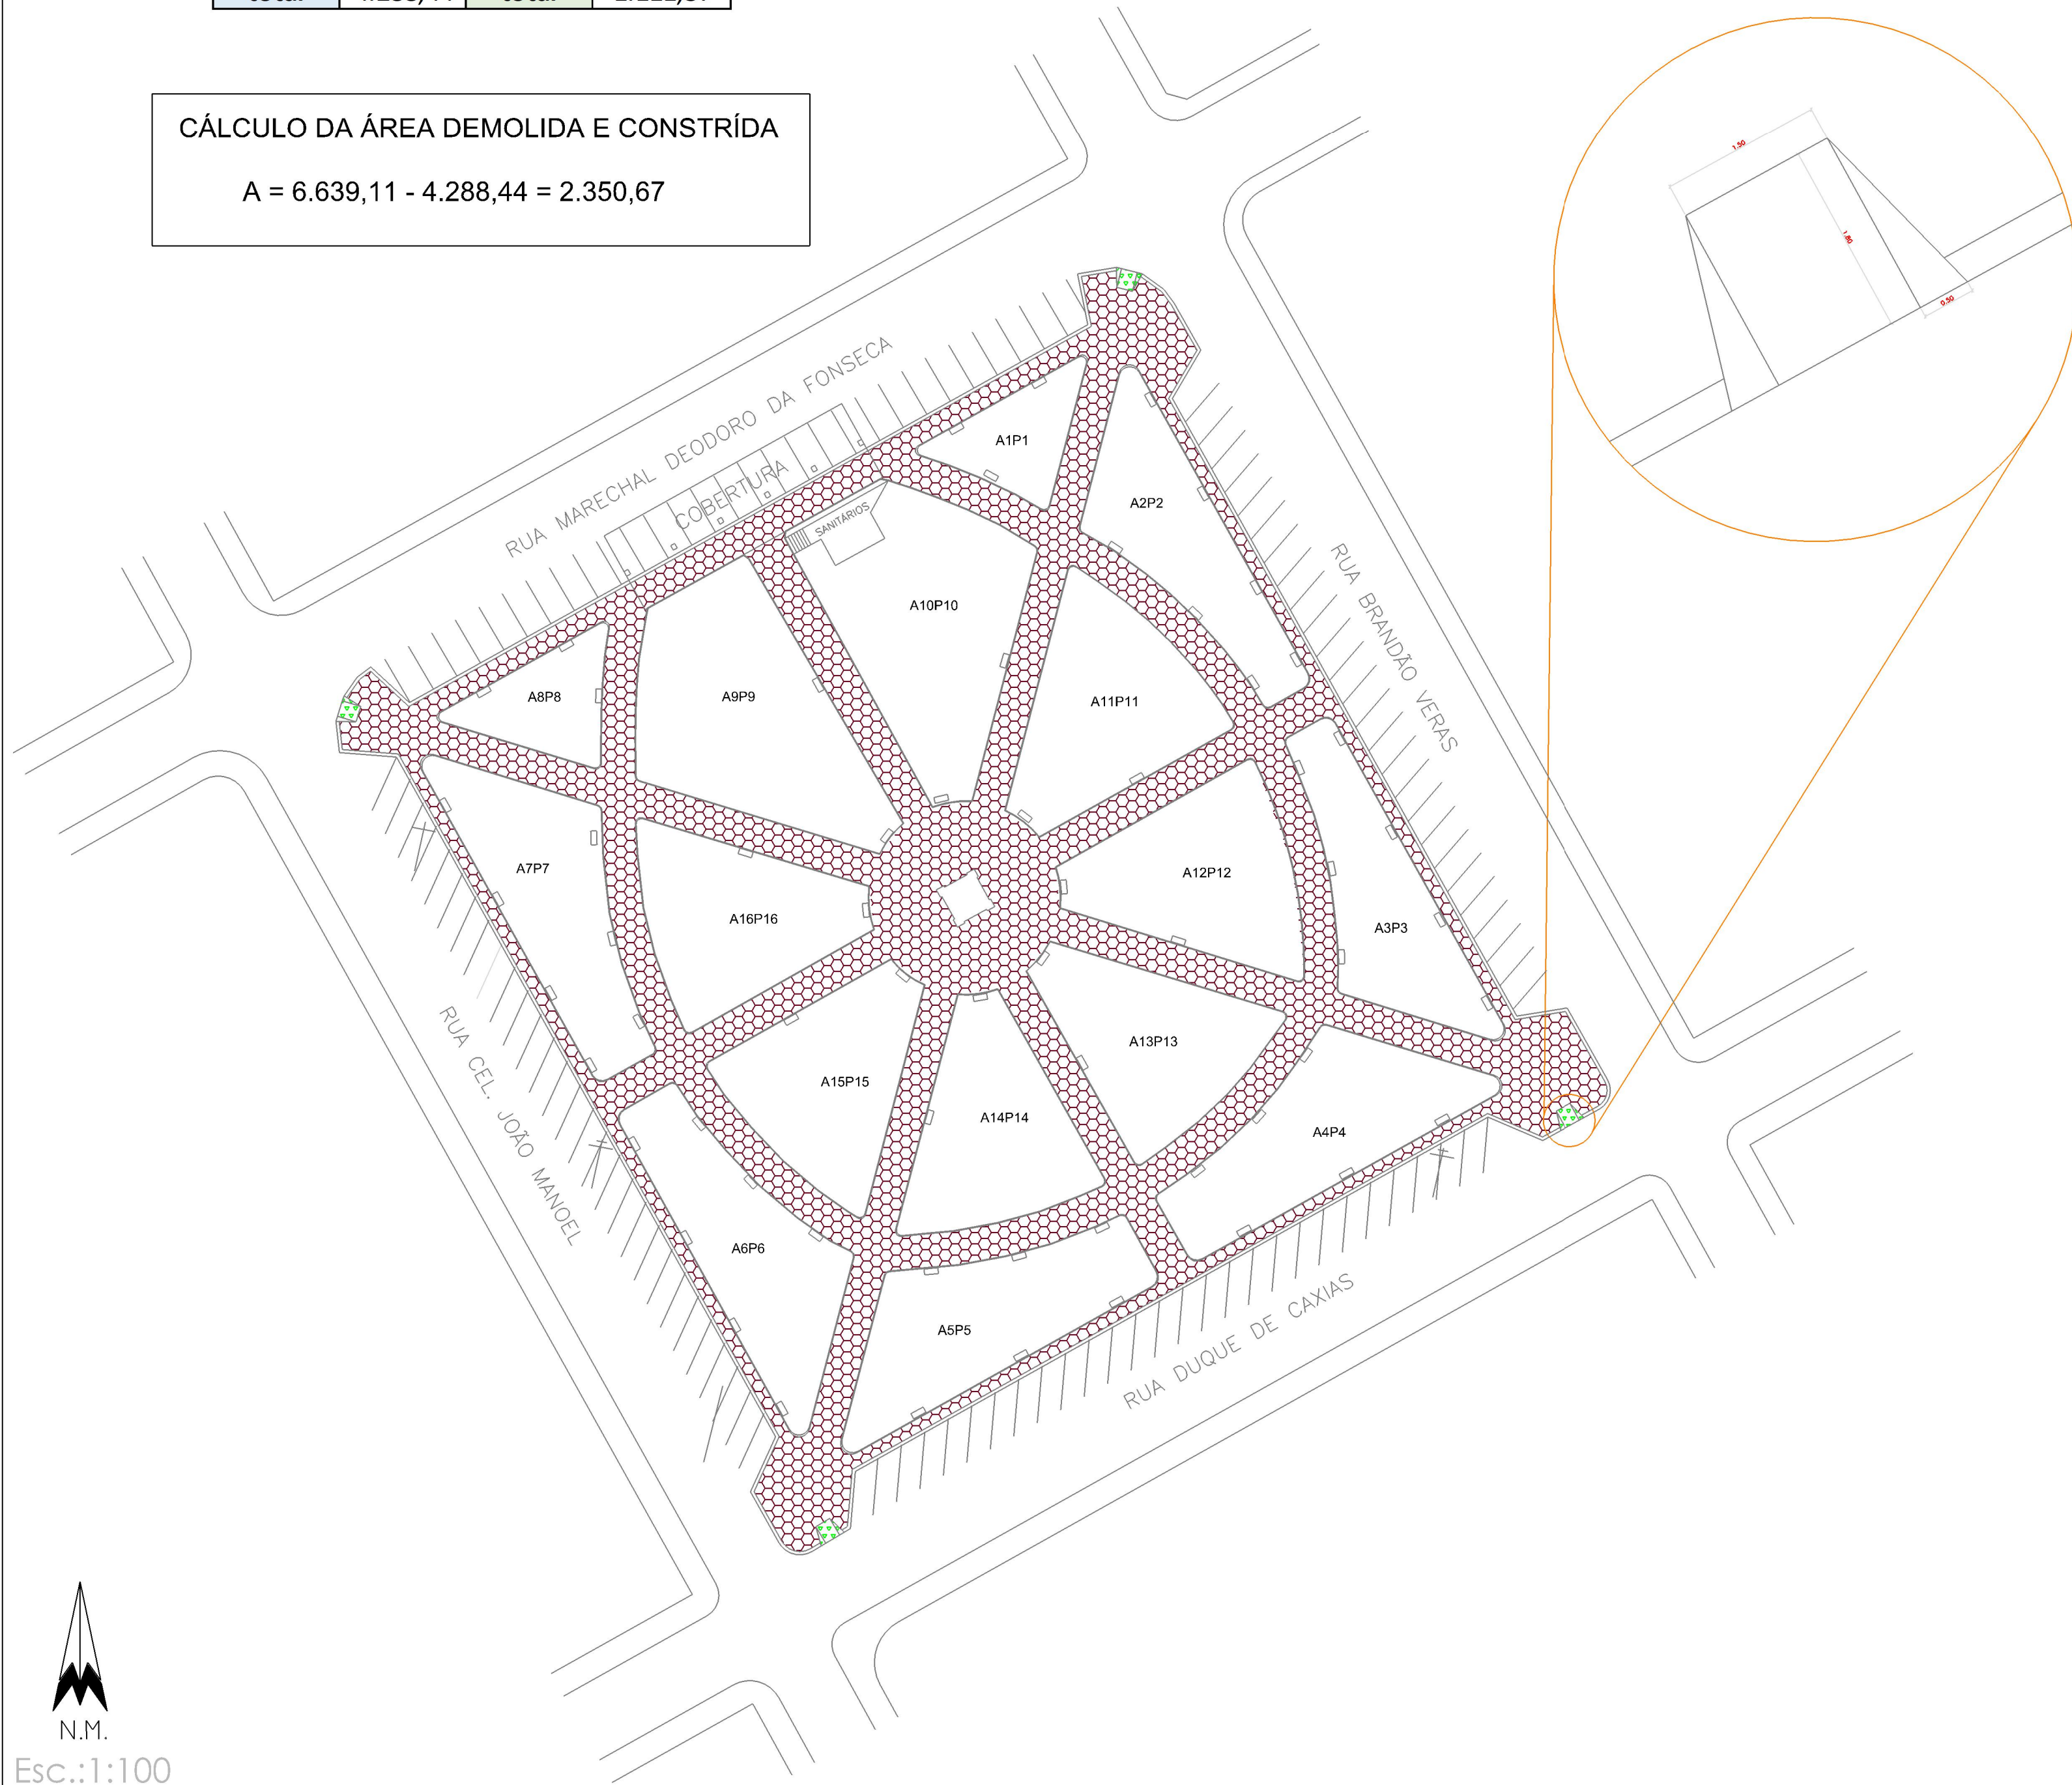

NOTA:
PASSEIO PÚBLICO

- 1) CONCRETO USINADO fck 25mpa esp. 7cm
JUNTA DE DILATAÇÃO 2,00X2,00
- 2) REUTILIZAR AS GUIAS DE JARDIM QUE ESTIVEREM EM BOA QUALIDADE
- 3) MANTER O DESENHO ORIGINAL DA PRAÇA

PROJETO CIVIL COMPLETO		FOLHA 04/04
Revitalização de Praça Pública no Município de Bebedouro/SP		
Bairro Centro		
LOCAL: Prefeitura Municipal de Bebedouro		
REVISÃO: Vide Implantação		
INDICADO: Centro		
nº : 902455/2020		14.700-000
CONTRATO DE REFEIÇÃO		Bebedouro/SP
nº.: 1071783-13/2020		COMISSÃO
SITUAÇÃO S/ ESCALA		PREFEITURA MUNICIPAL DE BEBEDOURO
		LUCAS GIBIN SEREN PREFEITO MUNICIPAL C.F.F. 223.887.428-98
OBSERVAÇÕES		COORDENADOR DE PROJETOS, RESPONSÁVEL TÉCNICO E GESTOR DE CONVÊNIOS PREFEITURA MUNICIPAL DE BEBEDOURO
CPFL:		WAGNER SILVEIRA ENGENHEIRO CIVIL CREA: 564.035.310-9 ART: 28027/230201179979
Aprovação:		ALICOR DO PROJETO E RESPONSÁVEL TÉCNICO PREFEITURA MUNICIPAL DE BEBEDOURO
Desenho:		LORRAINE CAMPOS DE OLIVEIRA ENGENHEIRA ELETRICISTA DIVISÃO DE ENGENHARIA ELÉTRICA CREA: 564.035.310-9 ART: 28027/230201179979
Lorraine Campos		05/10/2020
<p>Prefeitura Municipal de Bebedouro Celebração de Convênio Caixa Econômica Federal</p>		