

LEGENDA

	LUMINÁRIA EXISTENTE NO SAMBÓDROMO
	LUMINÁRIA PÚBLICA INTEGRADA DE 03 PÉTALAS COM LÂMPADAS LED DE 100W DRIVE FULL RANGE
	CAIXA DE INSPEÇÃO EM CONCRETO 30x30x40cm COM TAMPA
	CONDUITE PVC 1.1/4" PAREDE 3mm
	QUADRO DE DISTRIBUIÇÃO 16 DISJUNTORES BARRAMENTO TRIFÁSICO – A INSTALAR

OBSERVAÇÕES TÉCNICAS:

CARGA ELÉTRICA CONFORME ESPECIFICADO NO PROJETO ELÉTRICO E MEMORIAL DESCRITIVO.

AS NOVAS LUMINÁRIAS SERÃO INSTALADAS NOS CIRCUITOS ELÉTRICOS CONFORME PROJETO.

OS POSTES METÁLICOS DAS NOVAS LUMINÁRIAS DEVERÃO SER ATERRADOS.

OS DISJUNTORES DE PROTEÇÃO DOS NOVOS CIRCUITOS ELÉTRICOS SERÃO BIPOLARES 32A DIN

CONDUITE PVC DE 1.1/4" PAREDE DE 3MM PARA INTERLIGAÇÃO ENTRE CAIXAS DE INSPEÇÃO.

CAIXA DE INSPEÇÃO DE 30X30X40 COM TAMPA E DRENO COM PEDRA BRITADA.

PARQUE DA FAMÍLIA:

01 QUADRO DE DISTRIBUIÇÃO DE 16 DISJUNTORES

29 LUMINÁRIAS LED DE 03 PÉTALAS DE 100W

CARGA INSTALADA POR LUMINÁRIA = 300W

CARGA CIRCUITO C1 = 4 x 300W = 1.200W

CARGA CIRCUITO C2 = 4 x 300W = 1.200W

CARGA CIRCUITO C3 = 5 x 300W = 1.500W


CARGA CIRCUITO C4 = 6 x 300W = 1.800W

CARGA CIRCUITO C5 = 6 x 300W = 1.800W

CARGA CIRCUITO C6 = 4 x 300W = 1.200W

CARGA TOTAL = 29x300W = 8.700W OU 8,7KW

CORRENTE ELÉTRICA POR FASE = 22,83 A/F

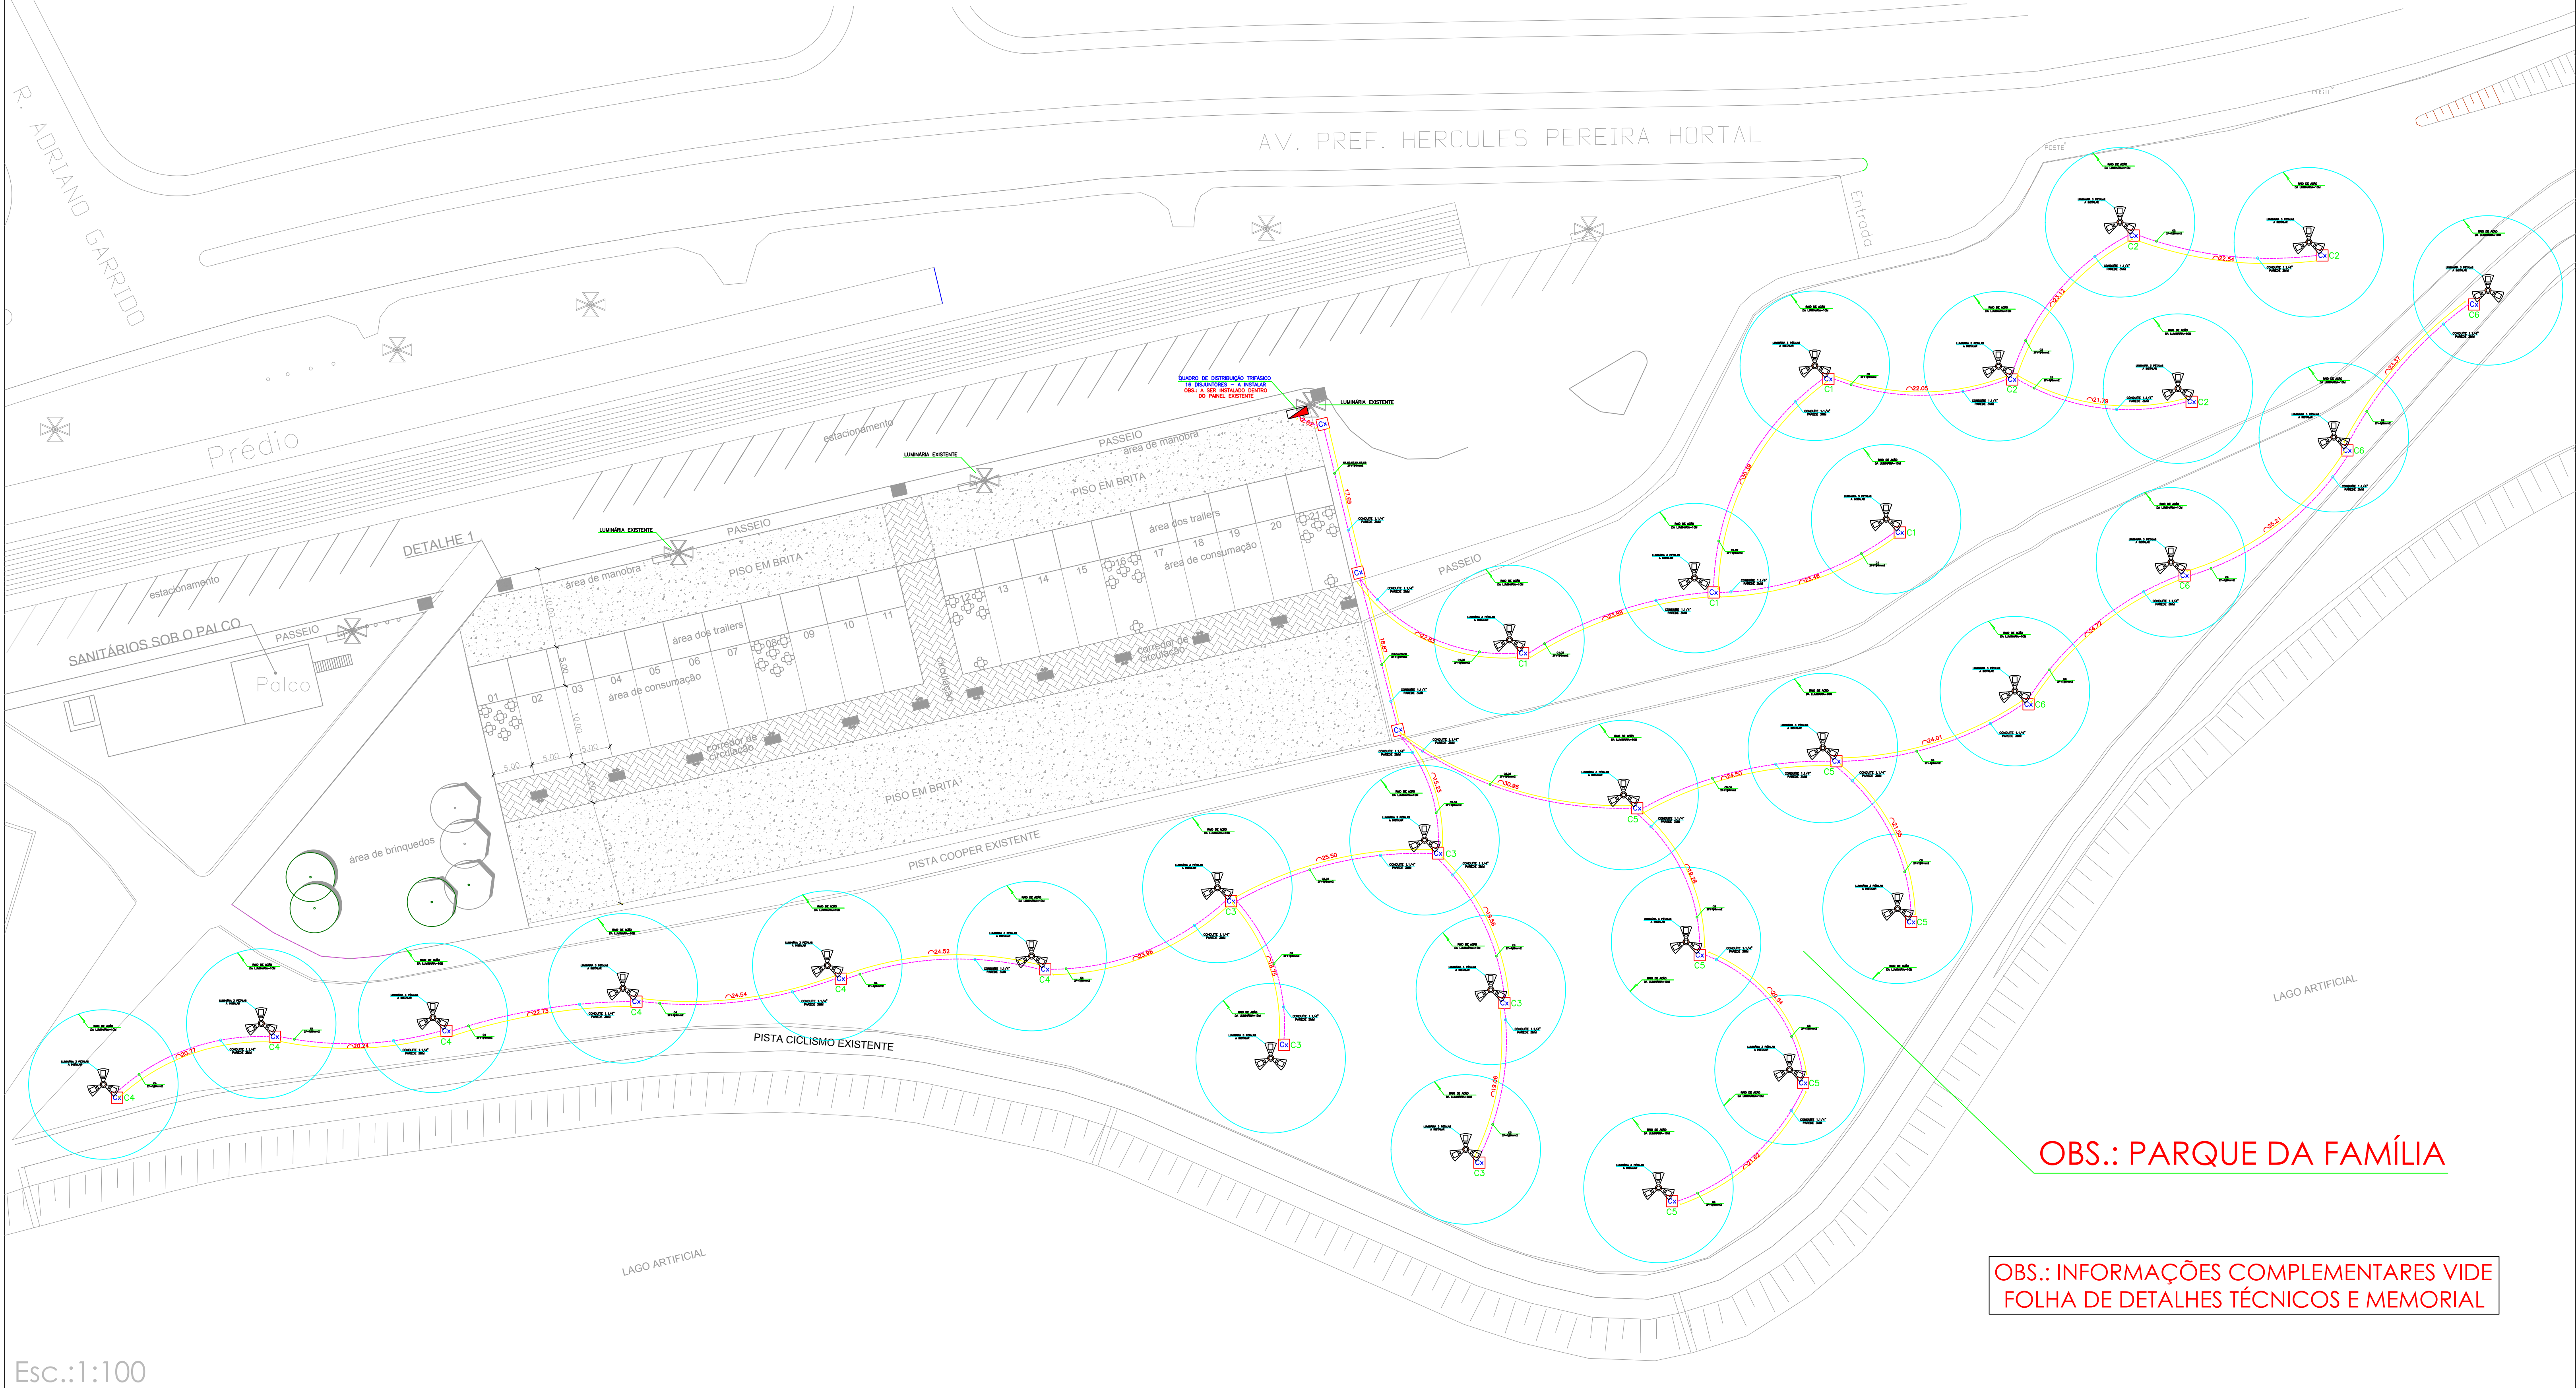

OBS.: PARQUE DA FAMÍLIA

OBS.: INFORMAÇÕES COMPLEMENTARES VIDE FOLHA DE DETALHES TÉCNICOS E MEMORIAL

PROJETO ELÉTRICO COMPLETO FOLHA 05/08

Revitalização da Orla Fluvial do Município de Bebedouro/SP  
Ora do Lago Artificial  
Prefeitura Municipal de Bebedouro  
Av. Hercules Pereira Hortal  
Parque Centenário

14.700-000  
Bebedouro/SP

SITUAÇÃO S/ ESCALA	PREFEITURA MUNICIPAL DE BEBEDOURO
OBSERVAÇÕES	FERNANDO GALVÃO MOURA PREFEITO MUNICIPAL C.P.F.: 108.908.508-61
CPFL:	COORDENADOR DE PROJETOS E GESTOR DE OBRAS PREFEITURA MUNICIPAL DE BEBEDOURO
Aprovação:	WAGNER SILVEIRA ENGENHEIRO CIVIL CREA: 504.005.510-9
Desenho:	AUTOR DO PROJETO E RESPONSÁVEL TÉCNICO PREFEITURA MUNICIPAL DE BEBEDOURO
JPaulo	20/09/2019
	JOSÉ PAULO ROSSANEZI ENGENHEIRO ELÉTRICO CREA: 048.522.591-0 ART: 28027230191325410



Prefeitura Municipal de Bebedouro  
Contrato de Repasse nº 870130/2018/MTUR/CAIXA  
Operação nº 1056256-53/2018