



G  
F  
E  
C  
B  
A

G  
F  
E  
C  
B  
A

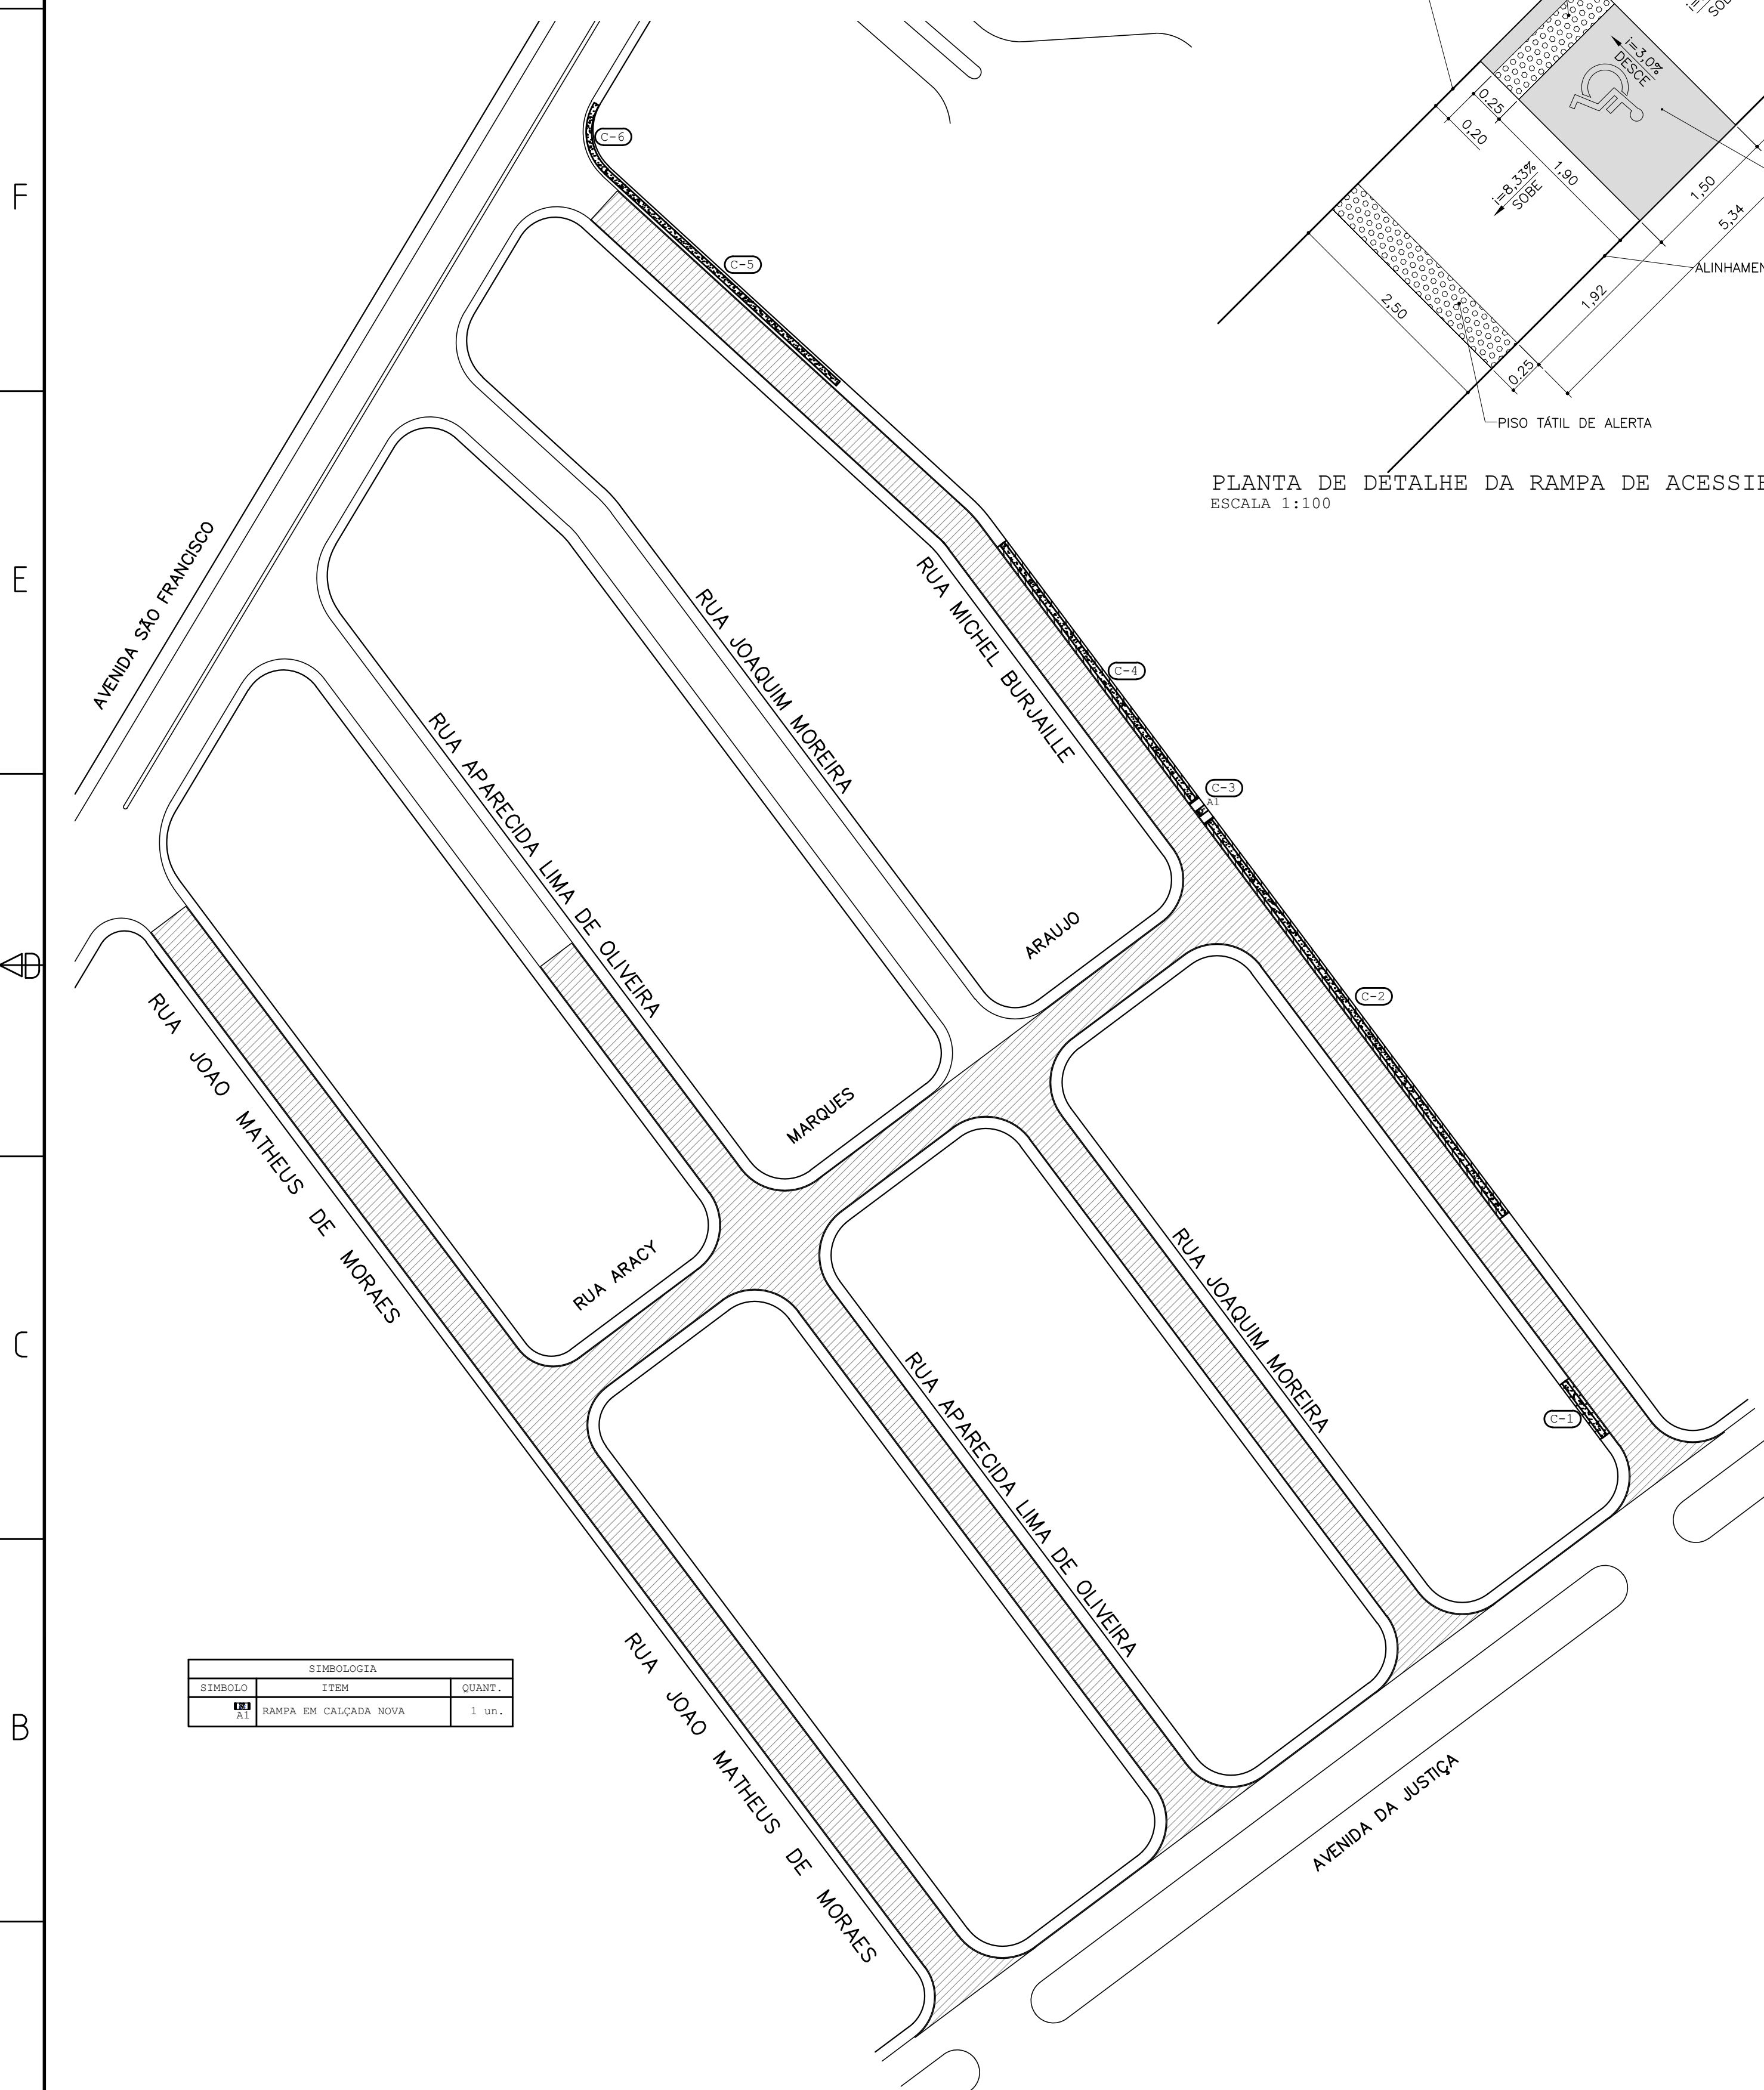

PLANTA DE DETALHE DA RAMPA DE ACESSIBILIDADE TIPO A1 e A2  
ESCALA 1:100

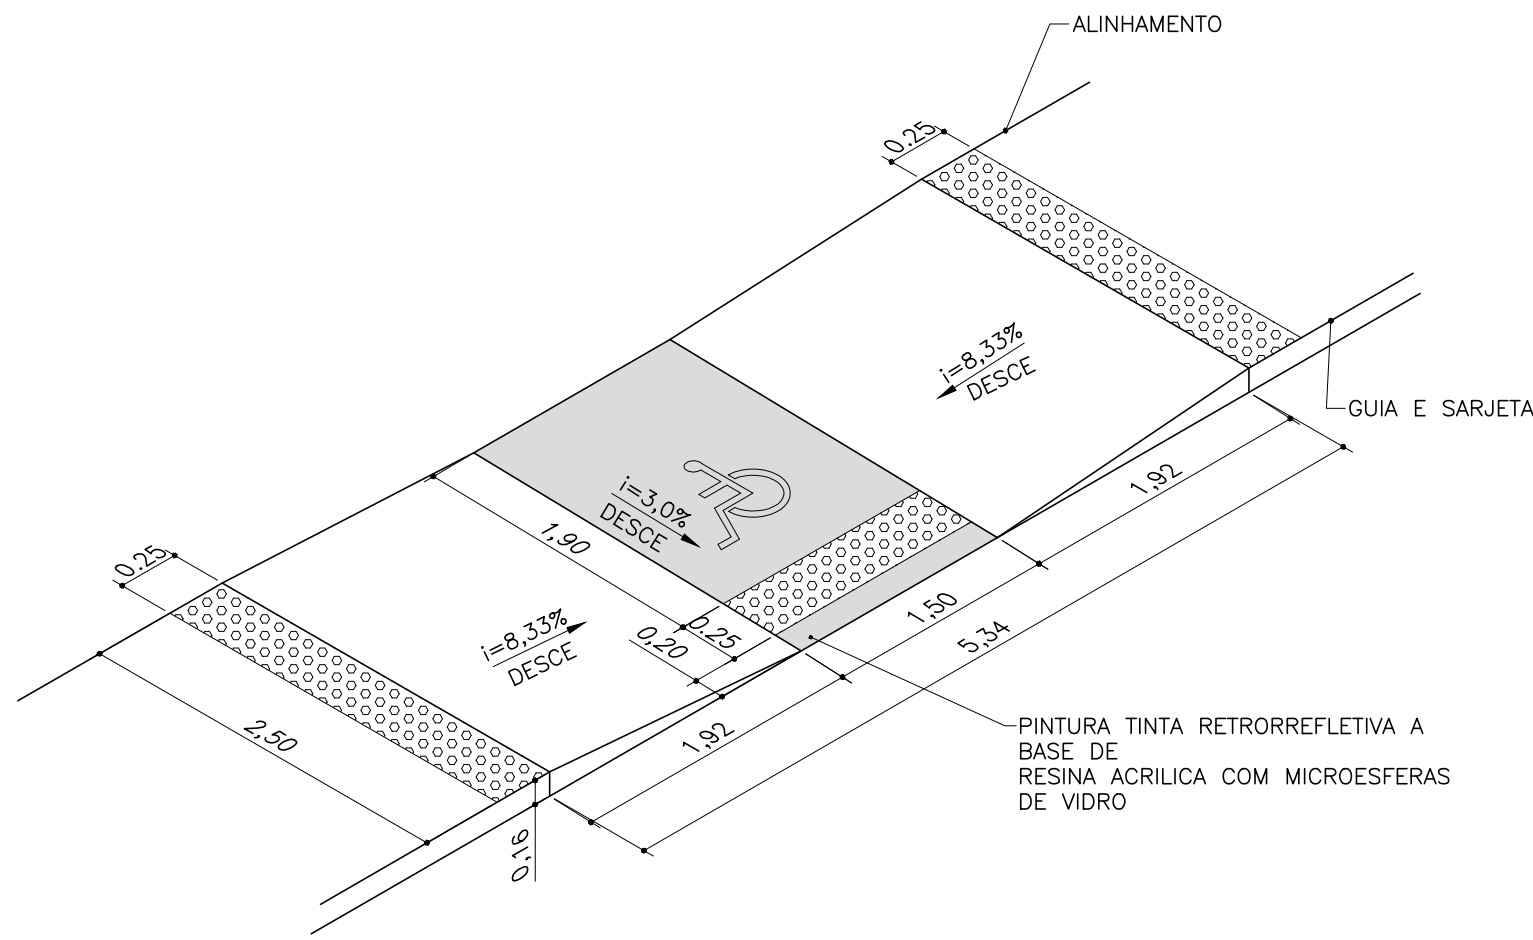

PLANTA ISOMETRICA DA RAMPA DE ACESSIBILIDADE TIPO A1 e A2  
ESCALA 1:100

| TABELA DE ÁREA DE CALÇADA A CONSTRUIR |                        |
|---------------------------------------|------------------------|
| POSIÇÃO                               | ÁREA (m <sup>2</sup> ) |
| C-1                                   | 18,0000                |
| C-2                                   | 131,0500               |
| C-3                                   | 14,6000                |
| C-4                                   | 85,1400                |
| C-5                                   | 83,6300                |
| C-6                                   | 19,6100                |
| TOTAL                                 | 352,03                 |

| TABELA DE ÁREA DE GRAMA |                        |
|-------------------------|------------------------|
| POSIÇÃO                 | ÁREA (m <sup>2</sup> ) |
| C-1                     | 19,5000                |
| C-2                     | 141,9700               |
| C-3                     |                        |
| C-4                     | 92,2400                |
| C-5                     |                        |
| C-6                     |                        |
| TOTAL                   | 253,71                 |

LEGENDA


- ÁREA DE CALÇADA EM CONCRETO 352,03 m<sup>2</sup>
- ÁREA DE CALÇADA EM GRAMA 253,71 m<sup>2</sup>

| TABELA DE ÁREA DE PISO TÁTIL               |       |                                      |            |             |            |                              |
|--|-------|--------------------------------------|------------|-------------|------------|------------------------------|
| TIPO                                       | RAMPA | LOCAL                                | QUANTIDADE | LARGURA (m) | COMPR. (m) | ÁREA TOTAL (m <sup>2</sup> ) |
| ALERTA                                     | A1    | RAMPAS COM CALÇADA DE PISO DE BARRIL | 2          | 0,25        | 2,50       | 1,25                         |
| ÁREA TOTAL DE PISO TÁTIL (m <sup>2</sup> ) |       |                                      | 1          | 0,25        | 1,50       | 0,38                         |

| SINALIZAÇÃO HORIZONTAL (TABELA DE ÁREA DE PINTURA DE RAMPAS) |       |                                      |            |             |            |                              |
|--|-------|--------------------------------------|------------|-------------|------------|------------------------------|
| TIPO   | RAMPA | LOCAL                                | QUANTIDADE | LARGURA (m) | COMPR. (m) | ÁREA TOTAL (m <sup>2</sup> ) |
| PINTURA PARA SINALIZAÇÃO HORIZONTAL EM PISO DE BARRIL        | A1    | RAMPAS COM CALÇADA DE PISO DE BARRIL | 1          | 0,20        | 1,50       | 0,30                         |
| ÁREA TOTAL DE PINTURA (m <sup>2</sup> )                      |       |                                      | 1          | 1,50        | 1,50       | 2,85                         |

| TABELA DE DEMOLIÇÃO MANUAL DE CONCRETO SIMPLES P/ RAMPAS EM CALÇADAS EXISTENTES E A CONSTRUIR (GUÍAS) |       |                                      |            |            |             |                                |
|---|-------|--------------------------------------|------------|------------|-------------|--------------------------------|
| TIPO  | RAMPA | LOCAL                                | QUANTIDADE | COMPR. (m) | LARGURA (m) | VOLUME TOTAL (m <sup>3</sup> ) |
| DEMOLIÇÃO DE GUÍAS DE CONCRETO EXISTENTE  | A1    | RAMPAS COM CALÇADA DE PISO DE BARRIL | 2          | 1,50       | 0,16        | 0,13                           |
| ÁREA TOTAL DE DEMOLIÇÃO (m <sup>2</sup> )   |       |                                      | 1          | 1,50       | 0,16        | 0,13                           |

| TABELA DE ATERRO COM SOLS PREDOMINANTEMENTE ARENOSOS PARA EXECUÇÃO DE CALÇADA |     |                              |            |             |            |                                |
|---|-----|------------------------------|------------|-------------|------------|--------------------------------|
| TIPO  | USO | QUANTIDADE (m <sup>3</sup> ) | COMPR. (m) | LARGURA (m) | ALTURA (m) | VOLUME TOTAL (m <sup>3</sup> ) |
| Trincheira de drenagem  | C-1 | 1                            | 16,00      | 0,25        | 2,50       | 36,00                          |
| VOLUME TOTAL DE ATERRO (m <sup>3</sup> )                                      |     |                              | 1          | 16,00       | 0,25       | 36,00                          |

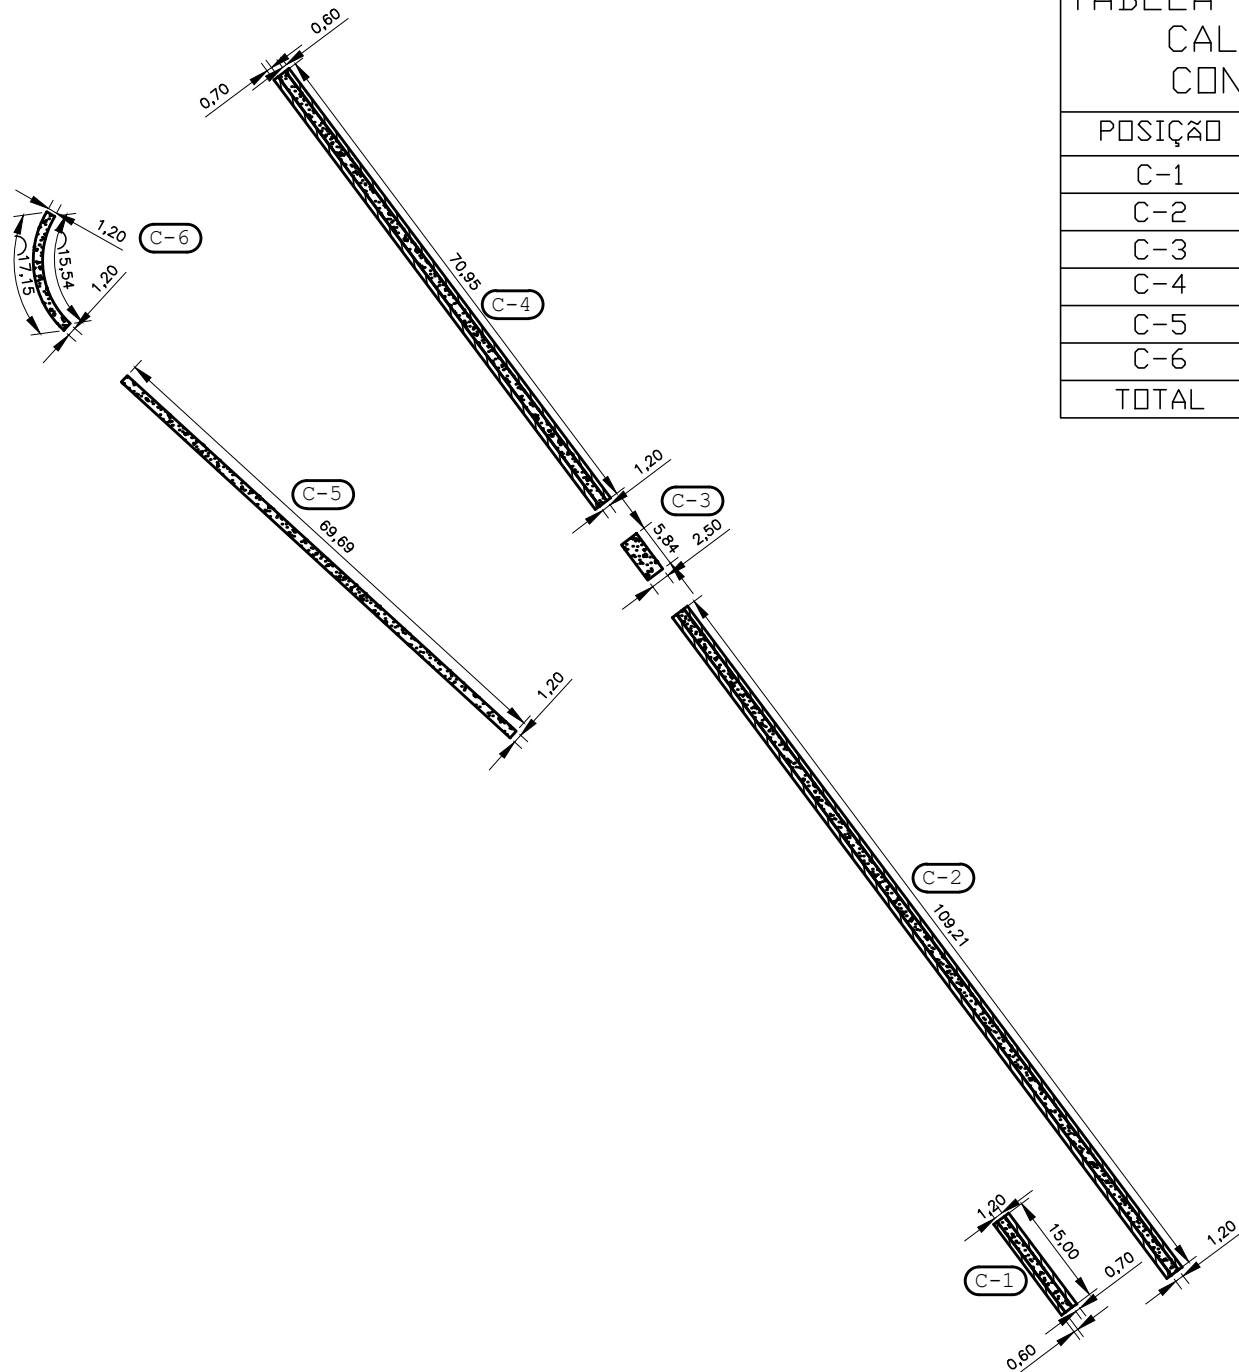

| SIMBOLOGIA |                       |        |
|------------|-----------------------|--------|
| SÍMBOLO    | ITEM                  | QUANT. |
| A1         | RAMPA EM CALÇADA NOVA | 1 un.  |

| PLOTAR |     |
|--------|-----|
| ESCALA | 1:1 |
| COR    | 1   |
| PENA   | 2   |
| 1      | 7   |
| 2      | 7   |
| 3      | 7   |
| 4      | 7   |
| 5      | 7   |
| 6      | 7   |
| 7      | 7   |
| 8      | 7   |
| 9      | 7   |
| 10     | 1   |
| 11     | 7   |
| 12     | 7   |
| 13     | 7   |
| 14     | 7   |
| 15     | 7   |
| 16     | 7   |
| 17     | 7   |
| 18     | 7   |
| 19     | 7   |
| 20     | 7   |
| 21     | 7   |
| 22     | 7   |
| 23     | 7   |
| 24     | 7   |
| 25     | 7   |
| 26     | 7   |
| 27     | 7   |
| 28     | 7   |
| 29     | 7   |
| 30     | 7   |
| 31     | 7   |
| 32     | 7   |
| 33     | 7   |
| 34     | 7   |
| 35     | 7   |
| 36     | 7   |
| 37     | 7   |
| 38     | 7   |
| 39     | 7   |
| 40     | 7   |
| 41     | 7   |
| 42     | 7   |
| 43     | 7   |
| 44     | 7   |
| 45     | 7   |
| 46     | 7   |
| 47     | 7   |
| 48     | 7   |
| 49     | 7   |
| 50     | 7   |
| 51     | 7   |
| 52     | 7   |
| 53     | 7   |
| 54     | 7   |
| 55     | 7   |
| 56     | 7   |
| 57     | 7   |
| 58     | 7   |
| 59     | 7   |
| 60     | 7   |
| 61     | 7   |
| 62     | 7   |
| 63     | 7   |
| 64     | 7   |
| 65     | 7   |
| 66     | 7   |
| 67     | 7   |
| 68     | 7   |
| 69     | 7   |
| 70     | 7   |
| 71     | 7   |
| 72     | 7   |
| 73     | 7   |
| 74     | 7   |
| 75     | 7   |
| 76     | 7   |
| 77     | 7   |
| 78     | 7   |
| 79     | 7   |
| 80     | 7   |
| 81     | 7   |
| 82     | 7   |
| 83     | 7   |
| 84     | 7   |
| 85     | 7   |
| 86     | 7   |
| 87     | 7   |
| 88     | 7   |
| 89     | 7   |
| 90     | 7   |
| 91     | 7   |
| 92     | 7   |
| 93     | 7   |
| 94     | 7   |
| 95     | 7   |
| 96     | 7   |
| 97     | 7   |
| 98     | 7   |
| 99     | 7   |
| 100    | 7   |

ÁREAS DE EXECUÇÃO DE CALÇADA  
ESCALA 1:1000

PROFISSIONAL RESPONSÁVEL  
SAMUEL OLIVEIRA DOS SANTOS  
C.R.E.A./SP 507.065.198-8  
Nº DA ART: 28027230221083564

PROFISSIONAL RESPONSÁVEL  
WAGNER SILVEIRA  
C.R.E.A./SP 506.005.510-9

|  |            |                 |
|--|------------|-----------------|
| PREFEITURA MUNICIPAL DE BEBEDOURO<br>ADM. 2021/2024                                | DATA       | NOME            |
|  | 21/02/2022 | JOSÉ A. CORREIA |
| DEPARTAMENTO : Planejamento Desenvolvimento Urbano                                 | REV.       | S.O.S.          |
| OBJETO : RECAPEAMENTO ASFÁLTICO EM DIVERSAS RUAS DO MUNICÍPIO E SINALIZAÇÃO VIÁRIA | APR.       |                 |
| TÍTULO : PROJETO DE ÁREAS DE CALÇADA E ACESSIBILIDADE                              | ESCALA     | PESO            |
| BAIRRO : JARDIM SÃO FRANCISCO  | 1:1000     |                 |
| CIDADE : BEBEDOURO-S.P.  | CAD        |                 |
| Nº DA OPERAÇÃO: 1076844-68/2021  | DESENHO Nº | 12/14           |
| Nº DO SICONV: 911991/2021  |            |                 |