



Prefeitura Municipal de Bebedouro

Estado de São Paulo
Divisão de Despesas - Setor de Licitação
Praça José Stamato Sobrinho, nº 45 - Centro - Bebedouro/SP. - Cep. 14.701-900
Fone/Fax: (17) 3345 9116
Site: www.bebedouro.sp.gov.br

EDITAL Nº 45/2026
PREGÃO ELETRÔNICO Nº 41/2026
PROCESSO Nº 54/2026

SISTEMA DE REGISTRO DE PREÇOS

CRITÉRIO DE JULGAMENTO: MENOR PREÇO
MODO DE DISPUTA: ABERTO
REGIME DE EXECUÇÃO: EMPREITADA POR PREÇO UNITÁRIO
EXCLUSIVO PARA ME/EPP/EQUIPARADAS: NÃO

OBJETO: Contratação de empresa para prestação de Serviços em Cruzamentos de Vias Públicas com a Execução Canaletas de Concreto do Tipo “Sarjetão”, moldadas “In Loco”, na cidade de Bebedouro/SP com a utilização de mão-de-obra, materiais e equipamentos necessários para a execução dos serviços.

ANEXOS:

- Anexo I** - Proposta de Preços;
- Anexo II** - Declarações Unificadas;
- Anexo III** - Declaração de Microempresa ou Empresa de Pequeno Porte;
- Anexo IV** - Ata de Registro de Preços;
- Anexo V** – Termo de Referência;
- Anexo VI** - Planilha Orçamentária;
- Anexo VII** – Projetos;
- Anexo VIII** – Quadro de Composição do B.D.I.

RECEBIMENTO DAS PROPOSTAS E DISPUTA DE LANCES:

24/06/2026 às 12h00	INÍCIO DO RECEBIMENTO DAS PROPOSTAS (www.novobbmnet.com.br)
29/07/2026 às 12h59	FIM DO RECEBIMENTO DAS PROPOSTAS (www.novobbmnet.com.br)
29/07/2026 às 13h00	ABERTURA E AVALIAÇÃO DAS PROPOSTAS (www.novobbmnet.com.br)
29/07/2026 às 13h30	INÍCIO DA ETAPA DE LANCES (www.novobbmnet.com.br)

LOCAL DOS EVENTOS SUPRA: www.novobbmnet.com.br “Acesso Identificado no link – licitações públicas”. Para todas as referências de tempo será observado o horário de Brasília (DF).



Prefeitura Municipal de Bebedouro

Estado de São Paulo
Divisão de Despesas - Setor de Licitação
Praça José Stamato Sobrinho, nº 45 - Centro - Bebedouro/SP. - Cep. 14.701-900
Fone/Fax: (17) 3345 9116
Site: www.bebedouro.sp.gov.br

PREÂMBULO

Nos termos da Lei Federal nº 14.133/2021, regulamentada pelo [Decreto Municipal nº 16.570/2024](#); da Lei Complementar Federal 123/06 e alterações posteriores, no que couber; demais normas pertinentes; e, subsidiariamente, os Princípios Gerais de Direito, e, em conformidade com o despacho exarado pelo Sr. Prefeito Municipal de Bebedouro nos autos do processo em epígrafe está aberto o **PREGÃO ELETRÔNICO**, para atendimento ao OBJETO supra, cujo critério de julgamento será o de **MENOR PREÇO POR LOTE**.

Dotação Orçamentária: As despesas decorrentes deste certame correrão no presente exercício à conta das dotações orçamentárias nºs: **00519* 3.3.90.39. 15 451 5003 1006**, suplementadas se necessário for. (* **número da Despesa**).

O valor estimado para o **objeto** deste certame é de **R\$ 1.498.440,00 (Um milhão, quatrocentos e noventa e oito mil e quatrocentos e quarenta reais)** decorrentes das quantidades previstas no Anexo I - Proposta de Preços e valores-referência conseguidos mediante pesquisas realizadas pela unidade requisitante.

Todas as referências de tempo no edital, no aviso e durante a sessão pública observarão obrigatoriamente o horário de Brasília/DF e, dessa forma, serão registradas no sistema eletrônico e na documentação relativa ao certame.

1. DO OBJETO

1.1. A presente licitação tem por objeto a **Contratação de empresa para prestação de Serviços em Cruzamentos de Vias Públicas com a Execução Canaletas de Concreto do Tipo "Sarjetão", moldadas "In Loco", na cidade de Bebedouro/SP com a utilização de mão-de-obra, materiais e equipamentos necessários para a execução dos serviços**, conforme especificações técnicas do **Anexo V** - Termo de Referência deste Edital.

1.2. A licitação será dividida em lotes, formados por um ou mais itens, conforme tabela, facultando-se ao licitante a participação em quantos lotes forem de seu interesse, devendo oferecer proposta para todos os itens que os compõem, compreendendo:

LOTE ÚNICO	Serviços em Cruzamentos de Vias Públicas com a Execução Canaletas de Concreto do Tipo "Sarjetão", moldadas "In Loco".	Item 01
* OBSERVAÇÃO: detalhamento completo vide Anexo I – Proposta de Preços *Serão utilizados no mínimo 10% das quantidades estimadas		

1.3. A adoção do sistema de REGISTRO DE PREÇOS justifica-se pela forma de aquisição do objeto, que terá estimativa de serviços/entregas parceladas e não previsíveis, pois serão contratados paulatinamente, conforme as necessidades das Secretarias Municipais e respectivas disponibilidades orçamentárias, conforme inciso II do art. 40 e art. 82 da lei federal 14.133/2021.



Prefeitura Municipal de Bebedouro

Estado de São Paulo
Divisão de Despesas - Setor de Licitação
Praça José Stamato Sobrinho, nº 45 - Centro - Bebedouro/SP. - Cep. 14.701-900
Fone/Fax: (17) 3345 9116
Site: www.bebedouro.sp.gov.br

2. DA PARTICIPAÇÃO

2.1. Poderão participar todos os interessados do ramo de atividade compatível com o objeto licitado que preencherem as condições constantes deste Edital e sejam detentoras de senha para participar de procedimentos eletrônicos junto a Bolsa Brasileira de Mercadorias.

2.2. O fornecedor enquadrado como microempresa, empresa de pequeno porte ou sociedade cooperativa deverá declarar, ainda, em campo próprio do sistema eletrônico, que cumpre os requisitos estabelecidos no artigo 3º da Lei Complementar nº 123, de 2006, estando apto a usufruir do tratamento favorecido estabelecido em seus arts. 42 a 49, observado o disposto nos §§ 1º ao 3º do art. 4º, da Lei n.º 14.133, de 2021.

2.3. O licitante deverá promover a sua inscrição e credenciamento para participar do pregão, diretamente no site da Bolsa Brasileira de Mercadorias, <https://novobbmnet.com.br/>, até o horário fixado no edital para inscrição e cadastramento.

2.4. A participação no pregão está condicionada obrigatoriamente a inscrição e credenciamento do licitante, até o limite de horário previsto no Edital.

2.5. O licitante responsabiliza-se exclusiva e formalmente pelas transações efetuadas em seu nome, assume como firmes e verdadeiras suas propostas e seus lances, inclusive os atos praticados diretamente ou por seu representante, excluía a responsabilidade do provedor do sistema ou do órgão ou entidade promotora da licitação por eventuais danos decorrentes de uso indevido das credenciais de acesso, ainda que por terceiros.

2.6. É de responsabilidade do cadastrado conferir a exatidão dos seus dados cadastrais nos Sistemas relacionados no item anterior e mantê-los atualizados junto aos órgãos responsáveis pela informação, devendo proceder, imediatamente, à correção ou à alteração dos registros tão logo identifique incorreção ou aqueles se tornem desatualizados.

2.7. A não observância do disposto no item anterior poderá ensejar desclassificação no momento da habilitação.

2.8. O custo de operacionalização e uso do sistema, ficará a cargo do licitante que pagará a Bolsa Brasileira de Mercadorias, provedora do sistema eletrônico, o equivalente aos custos pela utilização dos recursos de tecnologia da informação, consoante tabela fornecida/emitida pela entidade, nos termos Decreto Municipal 16.570/2024.

2.9. Não poderão participar nesta licitação as empresas:

2.9.1. autor do anteprojeto, do projeto básico ou do projeto executivo, pessoa física ou jurídica, quando a licitação versar sobre serviços ou fornecimento de bens a ele relacionados;

2.9.2. empresa, isoladamente ou em consórcio, responsável pela elaboração do projeto básico ou do projeto executivo, ou empresa da qual o autor do projeto seja dirigente, gerente, controlador, acionista ou detentor de mais de 5% (cinco por cento) do capital



Prefeitura Municipal de Bebedouro

Estado de São Paulo
Divisão de Despesas - Setor de Licitação
Praça José Stamato Sobrinho, nº 45 - Centro - Bebedouro/SP. - Cep. 14.701-900
Fone/Fax: (17) 3345 9116
Site: www.bebedouro.sp.gov.br

com direito a voto, responsável técnico ou subcontratado, quando a licitação versar sobre serviços ou fornecimento de bens a ela necessários;

2.9.3 pessoa física ou jurídica que se encontre, ao tempo da licitação, impossibilitada de participar da licitação em decorrência de sanção que lhe foi imposta, em atendimento § 4º, art. 91 da lei federal 14.133/2021 e com vistas à comprovação da idoneidade da licitante.

2.9.4. aquele que mantenha vínculo de natureza técnica, comercial, econômica, financeira, trabalhista ou civil com dirigente do órgão ou entidade contratante ou com agente público que desempenhe função na licitação ou atue na fiscalização ou na gestão do contrato, ou que deles seja cônjuge, companheiro ou parente em linha reta, colateral ou por afinidade, até o terceiro grau;

2.9.5. agente público do órgão ou entidade licitante;

2.9.6. Organizações da Sociedade Civil de Interesse Público - OSCIP, atuando nessa condição;

2.10. O impedimento de que trata o item 2.9.3 será também aplicado ao licitante que atue em substituição a outra pessoa, física ou jurídica, com o intuito de burlar a efetividade da sanção a ela aplicada, inclusive a sua controladora, controlada ou coligada, desde que devidamente comprovado o ilícito ou a utilização fraudulenta da personalidade jurídica do licitante.

2.11. A critério da Administração e exclusivamente a seu serviço, o autor dos projetos e a empresa a que se referem os itens 2.9.1 e 2.9.2 poderão participar no apoio das atividades de planejamento da contratação, de execução da licitação ou de gestão do contrato, desde que sob supervisão exclusiva de agentes públicos do órgão ou entidade.

2.12. Equiparam-se aos autores do projeto as empresas integrantes do mesmo grupo econômico.

2.13. O disposto nos itens 2.9.1 e 2.9.2 não impede a licitação ou a contratação de serviço que inclua como encargo do contratado a elaboração do projeto básico e do projeto executivo, nas contratações integradas, e do projeto executivo, nos demais regimes de execução.

3. DO PROCEDIMENTO

3.1. O Pregão Eletrônico será realizado em sessão pública, por meio da INTERNET, mediante condições de segurança – criptografia e autenticação – em todas as suas fases através do Sistema de Pregão Eletrônico (licitações) da Bolsa Brasileira de Mercadorias.

3.2. Os trabalhos serão conduzidos por funcionário da Prefeitura Municipal, denominado “Pregoeiro”, com o suporte de sua Equipe de Apoio, os quais, juntamente com a autoridade competente do órgão promotor da licitação, formam o conjunto de operadores do sistema do Pregão Eletrônico.



Prefeitura Municipal de Bebedouro

Estado de São Paulo
Divisão de Despesas - Setor de Licitação
Praça José Stamato Sobrinho, nº 45 - Centro - Bebedouro/SP. - Cep. 14.701-900
Fone/Fax: (17) 3345 9116
Site: www.bebedouro.sp.gov.br

3.3. Os procedimentos para credenciamento e obtenção da chave e senha de acesso poderão ser iniciados diretamente no site de licitações no endereço eletrônico <https://novobbmnet.com.br/>, acesso “credenciamento – licitantes (fornecedores)”.

3.4. As dúvidas e esclarecimentos sobre credenciamento no sistema eletrônico poderão ser dirimidas através da central de atendimento aos licitantes, por telefone, WhatsApp, Chat ou e-mail, disponíveis no endereço eletrônico <https://novobbmnet.com.br/>.

3.5. Qualquer dúvida dos interessados em relação ao acesso no sistema BBMNET Licitações poderá ser esclarecida através dos canais de atendimento disponíveis da Bolsa Brasileira de Mercadorias no site <https://novobbmnet.com.br/>, de segunda a sexta-feira, das 8 às 18 horas (horário de Brasília).

3.6. A participação no certame dar-se-á por meio da digitação da senha pessoal e intransferível do representante credenciado e subsequente encaminhamento da proposta de preços, por meio do sistema eletrônico no sítio <https://novobbmnet.com.br/>, opção “Entrar”, opção “Sala de Disputa”.

3.7. As propostas de preço deverão ser encaminhadas eletronicamente até data e horário definidos, conforme indicação no preâmbulo deste edital.

3.8. Caberá ao fornecedor acompanhar as operações no sistema eletrônico durante a sessão pública do pregão, ficando responsável pelo ônus decorrente da perda de negócios diante da inobservância de quaisquer mensagens emitidas pelo sistema ou de sua desconexão.

3.9. Caso haja desconexão com o Pregoeiro no decorrer da etapa competitiva do pregão, o sistema eletrônico poderá permanecer acessível aos licitantes para a recepção dos lances, retornando o Pregoeiro, quando possível, sua atuação no certame, sem prejuízo dos atos realizados.

3.10. Quando a desconexão persistir por tempo superior a 10 (dez) minutos, a sessão do pregão será suspensa e terá reinício somente após reagendamento/comunicação expressa aos participantes via “chat” do sistema eletrônico, no qual será designado dia e hora para a continuidade da sessão.

3.11. Caso exista a necessidade de ser suspenso o pregão, tendo em vista a quantidade de itens/lotes, o pregoeiro designará novo dia e horário para a continuidade do certame.

3.12. O andamento do procedimento de licitação entre a data de abertura das propostas e a adjudicação do objeto deve ser acompanhado pelos participantes por meio do portal “<https://novobbmnet.com.br/>”, que veiculará avisos, convocações, desclassificações de licitantes, justificativas e outras decisões referentes ao procedimento.

4. DA PROPOSTA NO SISTEMA ELETRÔNICO

4.1. A partir do horário de encerramento de recebimento das propostas previsto no Edital e no sistema, o Pregoeiro avaliará sua aceitabilidade, observado os seguintes procedimentos:



Prefeitura Municipal de Bebedouro

Estado de São Paulo
Divisão de Despesas - Setor de Licitação
Praça José Stamato Sobrinho, nº 45 - Centro - Bebedouro/SP. - Cep. 14.701-900
Fone/Fax: (17) 3345 9116
Site: www.bebedouro.sp.gov.br

4.1.1. Os preços deverão ser cotados em moeda corrente nacional, devendo o valor unitário proposto corresponder à unidade solicitada.

4.1.2. Para cadastramento da proposta no sítio do Pregão Eletrônico, o licitante deverá constar o **VALOR UNITÁRIO DO ITEM** para início dos lances, em campo próprio, sem identificar-se, sob a pena de desclassificação da proposta.

4.1.3. O valor total que porventura encerrar na disputa com mais de duas casas decimais, terão que ser ajustados para tal, não ultrapassando o valor final arrematado.

4.1.4. O prazo de validade da proposta é de, no mínimo, 90 (noventa) dias, a contar da data de sua apresentação.

4.1.5. Os preços propostos serão considerados completos e abrangem todos os tributos (impostos, taxas, emolumentos, contribuições fiscais e parafiscais), frete e qualquer despesa, acessória e/ou necessária, não especificada neste Edital.

4.1.6. Serão desclassificadas as propostas que conflitem com as normas deste Edital ou da legislação em vigor e que:

4.1.6.1. Estejam incompletas, isto é, não contenham informações suficientes que permitam a perfeita identificação do objeto licitado;

4.1.6.2. Contiverem qualquer limitação ou condição substancialmente contrastante com o presente Edital, ou manifestadamente inexequíveis, por decisão do Pregoeiro;

4.1.7. As propostas deverão obedecer às especificações deste instrumento convocatório e anexos, que dele fazem parte integrante.

4.1.8. O encaminhamento de proposta pressupõe o pleno conhecimento e atendimento às exigências de habilitação previstas no Edital.

4.1.9. Até a abertura das propostas, os licitantes poderão retirar ou substituir as propostas apresentadas.

4.1.10. A empresa licitante vencedora na fase de lances deverá **obrigatoriamente** apresentar a **Proposta Readequada** nos moldes do **Anexo I - Proposta de Preços**, na forma prevista pelo sistema eletrônico BBMNET, devendo o documento ser anexado através do botão "**Anexar Documento de Proposta Final**" presente na plataforma.

5. DA ETAPA DE FORMULAÇÃO DOS LANCES

5.1. A partir do horário previsto no Edital para início da sessão pública do pregão eletrônico, será iniciada a etapa de lances.

5.2. Aberta a etapa competitiva, os representantes dos fornecedores deverão estar conectados ao sistema para participar da sessão de lances. A cada lance ofertado o participante será imediatamente informado de seu recebimento e respectivo horário de registro e valor.



Prefeitura Municipal de Bebedouro

Estado de São Paulo
Divisão de Despesas - Setor de Licitação
Praça José Stamato Sobrinho, nº 45 - Centro - Bebedouro/SP. - Cep. 14.701-900
Fone/Fax: (17) 3345 9116
Site: www.bebedouro.sp.gov.br

5.3. O intervalo mínimo entre cada lance será preferencialmente de 0,5% (meio por cento), incidindo sobre o valor do menor lance ofertado.

5.4. O fornecedor poderá encaminhar lance com valor superior ao menor lance registrado, desde que seja inferior ao seu último lance ofertado e diferente de qualquer lance válido para o item.

5.5. Não serão aceitos dois ou mais lances de mesmo valor, prevalecendo aquele que for recebido e registrado em primeiro lugar.

5.6. Fica a critério do pregoeiro a autorização da correção de lances com valores digitados errados ou situação semelhante, mesmo que antes do início da disputa de lances.

5.7. Durante o transcurso da sessão pública os participantes serão informados, em tempo real, do valor do menor lance registrado.

5.8. O sistema não identificará o autor dos lances aos demais participantes.

5.9. Será adotado para o envio de lances no pregão eletrônico o **MODO DE DISPUTA "ABERTO"**, em que os licitantes apresentarão lances públicos e sucessivos, com prorrogações.

5.10. A etapa de envio de lances na sessão pública durará 10 (dez) minutos e, após isso, será prorrogada automaticamente pelo sistema quando houver lance ofertado nos últimos 2 (dois) minutos do período de duração da sessão pública.

5.11. **A etapa de lances da sessão pública será encerrada por prorrogação automática (disputa aberta)**, ou seja, se um participante oferecer lances nos minutos finais (2'), o sistema prorrogará automaticamente o fechamento por mais alguns minutos (2'), informando o "Dou-lhe uma". Se ninguém der outro lance, o sistema informa "Dou-lhe duas", em seguida a negociação é fechada. Entretanto, se algum licitante der um lance após o "Dou-lhe uma" ou "Dou-lhe duas", o sistema é novamente reiniciado, assim como sua contagem. A etapa de lance só é encerrada quando ninguém mais oferecer lances nos minutos finais.

5.12. O sistema informará a proposta de menor preço (ou melhor proposta) imediatamente após o encerramento da etapa de lances ou, quando for o caso, após negociação e decisão pelo pregoeiro acerca da aceitação do lance de menor valor.

5.13. Se a proposta ou o lance de menor valor não for aceitável, ou se o fornecedor desatender às exigências habilitatórias, o Pregoeiro examinará a proposta ou o lance subsequente, verificando a sua compatibilidade e a habilitação do participante, na ordem de classificação, e assim sucessivamente, até a apuração de uma proposta ou lance que atenda o Edital. Também nessa etapa o Pregoeiro poderá negociar com o participante para que seja obtido preço melhor.

5.14. Caso não sejam apresentados lances, será verificada a conformidade entre a proposta de menor preço e valor estimado para a contratação.



Prefeitura Municipal de Bebedouro

Estado de São Paulo
Divisão de Despesas - Setor de Licitação
Praça José Stamato Sobrinho, nº 45 - Centro - Bebedouro/SP. - Cep. 14.701-900
Fone/Fax: (17) 3345 9116
Site: www.bebedouro.sp.gov.br

5.15. Em atendimento ao disposto no Capítulo V da Lei Complementar Nº 123 de 14/12/2006 e alterações na Lei Nº 147 de 07/08/2014, serão observados os seguintes procedimentos:

5.15.1. Encerrada a fase de lances, se a proposta de menor lance não tiver sido ofertado por Microempresa, Empresa de Pequeno Porte ou Microempreendedor Individual e o sistema eletrônico identificar que houve proposta apresentada por Microempresa, Empresa de Pequeno Porte ou Microempreendedor Individual igual ou até 5% (cinco por cento) superior à proposta de menor lance, será procedido o seguinte:

5.15.1.1. A Microempresa, Empresa de Pequeno Porte ou Microempreendedor Individual mais bem classificada, será convocada pelo sistema eletrônico, via “chat” de comunicação do pregão eletrônico para, no prazo de 5 (cinco) minutos após a convocação, apresentar nova proposta.

5.15.1.2. No caso de empate de propostas apresentadas por Microempresas, Empresas de Pequeno Porte ou Microempreendedores Individuais que se enquadrem no limite estabelecido no subitem 5.15.1., o sistema realizará um sorteio eletrônico entre elas para que se identifique aquela que primeiro será convocada para apresentar melhor oferta, na forma do disposto na alínea “a”. Serão convocadas as remanescentes, quando houver, na ordem classificatória, para o exercício do mesmo direito.

5.15.2. Na hipótese da não contratação nos termos previstos no subitem 5.15.1., o objeto licitado será adjudicado em favor da proposta originalmente vencedora do certame, desde que atenda aos requisitos de habilitação.

5.16. Constatando o atendimento das exigências fixadas no Edital, o objeto será adjudicado ao autor da proposta ou lance de menor preço.

5.17. Ocorrendo a situação a que se referem os subitens 5.15. e 5.15.2. deste Edital, o Pregoeiro poderá negociar com a licitante para que seja obtido melhor preço.

5.18. Da sessão, o sistema gerará ata circunstanciada, na qual estarão registrados todos os atos do procedimento e as ocorrências relevantes.

5.19. O fornecedor será responsável por todas as transações que forem efetuadas em seu nome no sistema eletrônico, assumindo como firmes e verdadeiras suas propostas e lances.

5.20. Considerando a disponibilidade do sistema de pregão eletrônico, poderá ser iniciada a disputa de lances de mais de um item/lote, simultaneamente, para agilidade na condução do processo, a critério do Pregoeiro.

5.21. Ao final da Etapa de Lances a empresa proponente vencedora deverá **obrigatoriamente** apresentar **Planilha Orçamentária juntamente com a Quadro de Composição do B.D.I. READEQUADOS**, após a solicitação do sistema BBMNET, **SEM IDENTIFICAÇÃO DA PROPONENTE** na forma prevista pelo sistema eletrônico, anexando tal documento no campo “**FICHA TÉCNICA**” ou anexá-lo por meio do arquivo eletrônico no campo apropriado do sistema da Bolsa Brasileira de Mercadorias.



Prefeitura Municipal de Bebedouro

Estado de São Paulo
Divisão de Despesas - Setor de Licitação
Praça José Stamato Sobrinho, nº 45 - Centro - Bebedouro/SP. - Cep. 14.701-900
Fone/Fax: (17) 3345 9116
Site: www.bebedouro.sp.gov.br

5.21.1 – A empresa proponente vencedora, cujo valor final proposto fique inferior a **75% do Valor Orçado pela Administração**, deverá apresentar, **obrigatoriamente**, uma **Planilha de Custo Analítica, SEM IDENTIFICAÇÃO DA PROPONENTE**, para a devida comprovação da **exequibilidade** do serviço licitado, na forma descrita no item 5.21.

5.22. O prazo para anexação dos documentos citados no item anterior será de **01 (uma) hora**, contado da solicitação do sistema da BBMnet, podendo ser prorrogado por igual período, por solicitação do licitante, mediante justificativa aceita pelo Pregoeiro.

5.23.- Será **DESCLASSIFICADA** a proponente que apresentar os documentos citados no item 5.21, com identificação do licitante através da razão social, endereço, telefone ou qualquer outra informação da empresa.

5.24.- Será **DESCLASSIFICADA** a proponente que não apresentar os documentos citados no item 5.21.

PARÁGRAFO ÚNICO: Na análise da **Planilha Orçamentária juntamente com a Quadro de Composição do B.D.I.**, apresentada, o Pregoeiro e a Equipe de apoio diligenciará os respectivos documentos, ao(s) Servidor(es) do Departamento Municipal de Obras, Urbanismo e Habitação, para que atestem a compatibilidade da documentação apresentada com o objeto licitado e sua veracidade.

6. DO CRITÉRIO DE JULGAMENTO

6.1. Para julgamento, será adotado o critério de **MENOR VALOR TOTAL DO LOTE**, observado os prazos para fornecimento, as especificações técnicas, parâmetros mínimos de desempenho e qualidade e demais condições definidas neste Edital.

6.1.1. Constatado o atendimento das exigências previstas no Edital, o licitante será declarado vencedor, sendo adjudicado o objeto da licitação e homologado o procedimento pela autoridade competente.

6.1.2. Havendo recurso, o pregoeiro apreciará os mesmos e, caso não reconsidere sua posição, caberá à autoridade competente a decisão em grau final.

6.1.3. Após a habilitação, poderá a licitante ser inabilitada por motivo relacionado com a capacidade jurídica, regularidade fiscal, qualificação econômico-financeira, qualificação técnica e/ou inidoneidade, em razão de fatos supervenientes ou somente conhecidos após o julgamento.

6.1.4. Os documentos originais ou cópias autenticadas deverão ser encaminhados à **Prefeitura Municipal de Bebedouro**, localizada na Praça José Stamato Sobrinho, 45 - Centro - Bebedouro/SP - CEP: 14.701-900, aos cuidados do Departamento de Licitações, em até 3 (três) dias úteis, contados da solicitação do Pregoeiro.

6.1.4.1. **Estarão dispensadas de encaminhamento** nos moldes do item 6.1.4 a documentação passível de verificação de autenticidade por meio eletrônico e declarações assinadas digitalmente.



Prefeitura Municipal de Bebedouro

Estado de São Paulo
Divisão de Despesas - Setor de Licitação
Praça José Stamato Sobrinho, nº 45 - Centro - Bebedouro/SP. - Cep. 14.701-900
Fone/Fax: (17) 3345 9116
Site: www.bebedouro.sp.gov.br

6.1.4.2. Caso a entrega seja feita pelos Correios, fica a licitante obrigada a informar, via e-mail: licitacao@bebedouro.sp.gov.br, o código de rastreio, dentro do prazo estabelecido no item 6.1.4.

7. DA APRESENTAÇÃO DOS DOCUMENTOS DE HABILITAÇÃO E PROPOSTA READEQUADA

7.1. Os licitantes deverão encaminhar, exclusivamente por meio do sistema (<https://novobbmnet.com.br/>), os documentos de habilitação em conformidade com o item 8 deste Edital.

7.1.1. O prazo para anexação dos **Documentos de Habilitação** será de **01 (uma) hora**, contado da solicitação do sistema da BBMnet, podendo ser prorrogado por igual período, por solicitação do licitante, mediante justificativa aceita pelo Pregoeiro.

7.1.1.1. O prazo para anexação da **Proposta Readequada** será de **01 (uma) hora**, contado da solicitação do sistema da BBMnet, nos termos do item 4.1.10. do edital, podendo ser prorrogado por igual período, por solicitação do licitante, mediante justificativa aceita pelo pregoeiro.

7.1.2. Quando houver mais de um item/lote no certame, as participantes poderão anexar os documentos de habilitação ao final da fase de lances, ou se necessário, quando houver expressa manifestação do Pregoeiro.

7.2. Os documentos que compõem a habilitação do licitante MELHOR CLASSIFICADO serão disponibilizados aos interessados imediatamente após o encerramento da Sessão de Lances.

7.3. O não cumprimento das condições de habilitação, dentro dos prazos estabelecidos, acarretará na inabilitação da licitante, bem como as sanções previstas neste Edital, podendo o Pregoeiro convocar a licitante remanescente.

7.4. Verificado a conformidade dos documentos apresentados o licitante será declarado VENCEDOR.

7.5. A empresa participante e seu representante legal são responsáveis pela autenticidade e veracidade dos documentos enviados eletronicamente.

7.6. Os documentos apresentados deverão ser, obrigatoriamente da mesma sede, ou seja, se da matriz, todos da matriz, se de alguma filial, todos da mesma filial, com exceção dos documentos que são válidos para a matriz e todas as filiais.

7.7. Na hipótese de não constar prazo de validade nas certidões apresentadas, esta Prefeitura aceitará como válidas as expedidas até **180 (cento e oitenta) dias** imediatamente anteriores à data de apresentação das propostas.

7.8. Os documentos emitidos via INTERNET, serão considerados como originais e poderão ter sua autenticidade aferida pelo Pregoeiro ou Equipe de Apoio, através dos endereços eletrônicos dos órgãos emissores.



Prefeitura Municipal de Bebedouro

Estado de São Paulo
Divisão de Despesas - Setor de Licitação
Praça José Stamato Sobrinho, nº 45 - Centro - Bebedouro/SP. - Cep. 14.701-900
Fone/Fax: (17) 3345 9116
Site: www.bebedouro.sp.gov.br

7.8.1. Para efeito de regularidade, constatando-se divergência entre o documento apresentado e o disponível no endereço eletrônico do órgão emissor, prevalecerá o constante deste último, ainda que emitido posteriormente ao primeiro.

7.9. Não será aceito nenhuma forma de protocolo de documentação em substituição aos documentos de habilitação solicitados no presente edital e seus anexos.

7.9.10. O pregoeiro verificará se o licitante provisoriamente classificado em primeiro lugar atende às condições de participação no certame, conforme previsto no art. 14 da Lei nº 14.133/2021, legislação correlata e no item 2.9.3. do edital, especialmente quanto à existência de sanção que impeça a participação no certame ou a futura contratação, mediante a consulta aos seguintes cadastros:

a) **Cadastro Nacional de Empresas Inidôneas e Suspensas (CEIS) e Cadastro Nacional de Empresas Punidas (CNEP)**, mantidos pela Controladoria-Geral da União (<https://certidoes.cgu.gov.br/>);

b) **Cadastro Nacional de Condenações Cíveis por Atos de Improbidade Administrativa**, mantido pelo Conselho Nacional de Justiça (www.cnj.jus.br/improbidade_adm/consultar_requerido.php);

c) **Relação de apenados do Tribunal de Contas do Estado de São Paulo** (<https://www.tce.sp.gov.br/pesquisa-relacao-apanados>)

8. DA HABILITAÇÃO

8.1. Para fins de habilitação, deverá o licitante comprovar os seguintes requisitos:

8.1.1. **Empresário individual:** inscrição no Registro Público de Empresas Mercantis, a cargo da Junta Comercial da respectiva sede.

8.1.2. **Microempreendedor Individual - MEI:** Certificado da Condição de Microempreendedor Individual - CCMEI, cuja aceitação ficará condicionada à verificação da autenticidade no sítio <https://www.gov.br/empresas-e-negocios/pt-br/empreendedor>.

8.1.3. **Sociedade empresária, sociedade limitada unipessoal – SLU ou sociedade identificada como empresa individual de responsabilidade limitada - EIRELI:** inscrição do ato constitutivo, estatuto ou contrato social no Registro Público de Empresas Mercantis, a cargo da Junta Comercial da respectiva sede, acompanhada de documento comprobatório de seus administradores.

8.1.4. **Sociedade empresária estrangeira:** portaria de autorização de funcionamento no Brasil, publicada no Diário Oficial da União e arquivada na Junta Comercial da unidade federativa onde se localizar a filial, agência, sucursal ou estabelecimento, a qual será considerada como sua sede, conforme Instrução Normativa DREI/ME n.º 77, de 18 de março de 2020.

8.1.5. **Sociedade simples:** inscrição do ato constitutivo no Registro Civil de Pessoas Jurídicas do local de sua sede, acompanhada de documento comprobatório de seus administradores.



Prefeitura Municipal de Bebedouro

Estado de São Paulo
Divisão de Despesas - Setor de Licitação
Praça José Stamato Sobrinho, nº 45 - Centro - Bebedouro/SP. - Cep. 14.701-900
Fone/Fax: (17) 3345 9116
Site: www.bebedouro.sp.gov.br

8.1.6. **Filial, sucursal ou agência de sociedade simples ou empresária:** inscrição do ato constitutivo da filial, sucursal ou agência da sociedade simples ou empresária, respectivamente, no Registro Civil das Pessoas Jurídicas ou no Registro Público de Empresas Mercantis onde opera, com averbação no Registro onde tem sede a matriz.

8.1.7. **Sociedade cooperativa:** ata de fundação e estatuto social, com a ata da assembleia que o aprovou, devidamente arquivado na Junta Comercial ou inscrito no Registro Civil das Pessoas Jurídicas da respectiva sede, além do registro de que trata o art. 107 da Lei nº 5.764, de 16 de dezembro 1971.

8.1.8. Os documentos apresentados deverão estar acompanhados de todas as alterações ou da consolidação respectiva.

8.2. REGULARIDADE FISCAL E TRABALHISTA

8.2.1. Prova de inscrição no Cadastro Nacional de Pessoas Jurídicas do Ministério da Fazenda (**CNPJ**).

8.2.2. Prova de inscrição no Cadastro de Contribuintes Estadual ou Municipal, se houver, relativo ao domicílio ou sede do licitante, pertinente ao seu ramo de atividade e compatível com o objeto contratual;

8.2.3. Certidão Conjunta Negativa de Débitos (**CND**) ou Certidão Conjunta Positiva com Efeitos de Negativa (**CPEND**), relativos a Tributos Federais e à Dívida Ativa da União **inclusive** créditos tributários relativos às **contribuições sociais** previstas nas alíneas 'a' a 'd' do parágrafo único do art. 11 da Lei nº 8.212, de 24 de julho de 1991, expedida pela Secretaria da Receita Federal (RFB) e pela Procuradoria-Geral da Fazenda Nacional (PGFN).

8.2.4. Prova de regularidade perante o Fundo de Garantia por Tempo de Serviço (**FGTS**), por meio da apresentação da CRF – Certificado de Regularidade do FGTS.

8.2.5. Prova de regularidade Estadual - **Certidão Negativa de Débitos - ou Certidão Positiva de Débitos com efeitos de Negativa**, emitido pela Secretaria da Fazenda ou Procuradoria Geral do Estado sede da licitante, **ou** Declaração de Isenção devidamente assinada pelo representante legal do licitante, no caso de empresas cuja finalidade é **exclusivamente** a prestação de serviços.

8.2.6. Prova de regularidade Municipal – **Certidão Negativa de Tributos Mobiliários - ou Certidão Positiva de Débitos com efeitos de Negativa referente aos Tributos Mobiliários** do domicílio ou sede da licitante, na forma da lei.

8.2.7. Certidão Negativa de Débitos Trabalhistas (**CNDT**), ou Certidão Positiva de Débitos Trabalhistas com Efeitos de Negativa expedida pela Justiça do Trabalho.

8.3. Das considerações para Microempresas e Empresas de Pequeno Porte:

8.3.1. A comprovação de regularidade fiscal das microempresas e empresas de pequeno porte somente será exigida para efeito de assinatura do contrato.



Prefeitura Municipal de Bebedouro

Estado de São Paulo
Divisão de Despesas - Setor de Licitação
Praça José Stamato Sobrinho, nº 45 - Centro - Bebedouro/SP. - Cep. 14.701-900
Fone/Fax: (17) 3345 9116
Site: www.bebedouro.sp.gov.br

8.3.1.1. As microempresas e empresas de pequeno porte, por ocasião da participação neste certame, deverão apresentar toda a documentação exigida para fins de comprovação da regularidade fiscal, mesmo que esta apresente alguma restrição.

8.3.1.2. Havendo alguma restrição da comprovação de regularidade fiscal, será assegurado o prazo de 5 (cinco) dias úteis para as Microempresas e Empresas de Pequeno Porte, contado a partir do momento em que a licitante for declarada vencedora do certame, prorrogável por igual período, a critério desta Prefeitura, para a regularização da documentação, pagamento ou parcelamento do débito, e emissão de eventuais certidões negativas ou positivas, com efeito de certidão negativa.

8.4. QUALIFICAÇÃO ECONÔMICO-FINANCEIRA

8.4.1. Certidão negativa de falência, recuperação judicial ou extrajudicial expedida pelo distribuidor da sede da pessoa jurídica ou do domicílio do empresário individual, com data não superior a **90 (noventa) dias** da data limite para recebimento das propostas, se outro prazo não constar do documento.

8.4.2. Caso o licitante esteja em recuperação judicial ou extrajudicial, deverá ser comprovado o acolhimento do plano de recuperação judicial ou a homologação do plano de recuperação extrajudicial, conforme o caso.

8.4.3. Certidão negativa de insolvência civil expedida pelo distribuidor do domicílio ou sede do licitante, caso se trate de pessoa física, desde que admitida a sua participação na licitação (art. 5º, inciso II, alínea “c”, da Instrução Normativa Seges/ME nº 116, de 2021), ou de sociedade simples;

8.5. QUALIFICAÇÃO TÉCNICA

8.5.1. **Qualificação Técnica Operacional** – A empresa licitante deverá apresentar por intermédio de atestado comprobatório, em seu nome, expedido por pessoa jurídica de direito público ou privado, comprovação de capacidade técnico-operacional no(s) item(ns) de maior relevância:

- **Execução de Sarjetão de Concreto Usinado, moldada “in loco” em trecho reto, 100 cm Base x 20 cm Altura – 3.000 metros lineares.**

8.5.2. **Qualificação Técnica Profissional** – A empresa licitante deverá comprovar que possui, na data de entrega da documentação, profissional(is) detentor(es) de atestado ou certidão lavrado por pessoa jurídica de direito público ou privado, emitido obrigatoriamente pelos contratantes titulares dos serviços, que comprove(m) que executou(ram) ou participou(ram) de execução de serviços, que correspondam às parcelas de maior relevância do objeto licitado:

- **Execução de Sarjetão de Concreto Usinado, moldada “in loco” em trecho reto, 100 cm Base x 20 cm Altura.**



Prefeitura Municipal de Bebedouro

Estado de São Paulo
Divisão de Despesas - Setor de Licitação
Praça José Stamato Sobrinho, nº 45 - Centro - Bebedouro/SP. - Cep. 14.701-900
Fone/Fax: (17) 3345 9116
Site: www.bebedouro.sp.gov.br

PARÁGRAFO ÚNICO: Na análise do(s) documentos apresentado(s) pelo concorrente vencedor, constantes do **item 8.5. QUALIFICAÇÃO TÉCNICA**, o Agente de Contratação e a Equipe de apoio diligenciará os respectivos documentos, ao(s) Servidor(es) do Departamento Municipal de Obras, Urbanismo e Habitação, para que atestem a compatibilidade da documentação apresentada com o objeto licitado e sua veracidade

8.6. DOCUMENTAÇÃO COMPLEMENTAR

8.6.1. Declarações unificadas, conforme modelo estabelecido no **Anexo II** deste Edital.

8.6.2. Declaração de Microempresa ou Empresa de Pequeno Porte visando ao exercício da preferência prevista na Lei Complementar nº 123/2006, alterada pela Lei Complementar 147/2014, que deverá ser feita de acordo com o modelo estabelecido no **Anexo III** deste Edital.

8.6.3. No caso de representantes não constantes do quadro societário:

8.6.3.1. Instrumento Público de Procuração com poderes para praticar todos os atos pertinentes ao certame, em nome da empresa proponente, com prazo de validade em vigor, acompanhado de Cópia de seu Contrato Social ou estatuto em vigor, no caso de Sociedade Anônima, devidamente acompanhado de documentos de eleição de seus administradores, ou, Prova de Registro Comercial no caso de Empresa Individual.

8.6.3.2. Instrumento Particular de Procuração com poderes para praticar todos os atos pertinentes ao certame, em nome da empresa proponente, acompanhado de Cópia de seu Contrato Social ou estatuto em vigor, no caso de Sociedade Anônima, devidamente acompanhado de documentos de eleição de seus administradores, ou, Prova de Registro Comercial no caso de Empresa Individual.

9. DA IMPUGNAÇÃO DO EDITAL E RECURSOS

9.1. Com antecedência mínima de **3 (três) dias úteis** anteriores à data fixada para abertura das propostas, qualquer pessoa poderá solicitar esclarecimentos, providências ou impugnar o ato convocatório do Pregão.

9.1.1. Quaisquer pedidos de esclarecimentos em relação a eventuais dúvidas na interpretação deste Edital, ou impugnações ao mesmo, deverão ser encaminhados à Divisão de Despesas - Setor de Licitação desta Prefeitura Municipal, através do e-mail licitacao@bebedouro.sp.gov.br, ou da plataforma de pregão eletrônico BBMNET, no sítio <https://novobbmnet.com.br/>. As impugnações e os pedidos de esclarecimentos não suspendem os prazos previstos no certame.

9.1.2. As impugnações serão decididas pelo Pregoeiro, bem como, as respostas aos pedidos de esclarecimentos encaminhados, auxiliado quando necessário, pelo setor requisitante do objeto licitado, **até o dia útil anterior à data fixada** para a abertura da sessão pública.

9.1.3. Acolhida a impugnação contra o ato convocatório, será designada nova data para realização da sessão pública, se for o caso.



Prefeitura Municipal de Bebedouro

Estado de São Paulo
Divisão de Despesas - Setor de Licitação
Praça José Stamato Sobrinho, nº 45 - Centro - Bebedouro/SP. - Cep. 14.701-900
Fone/Fax: (17) 3345 9116
Site: www.bebedouro.sp.gov.br

9.1.4. As decisões das impugnações e as respostas aos pedidos de esclarecimentos serão juntadas aos autos do processo licitatório e estarão disponíveis para consulta por qualquer interessado.

9.1.5. A ausência de impugnação implicará na aceitação tácita, pelo licitante, das condições previstas neste Edital e em seus anexos, em especial no Termo de Referência ou no Memorial Descritivo, e na minuta do contrato ou Ata de Registro de Preço.

9.2. Ao final da sessão, o proponente que desejar recorrer poderá fazê-lo, manifestando sua intenção, em campo próprio disponibilizado pelo sistema, em até 10 (dez) minutos, após o arrematante ser declarado vencedor.

9.2.1. O prazo mencionado poderá ser prorrogado por período superior a critério do Pregoeiro, devidamente informado via “chat” do sistema eletrônico.

9.3. A licitante que tiver a intenção de interpor recurso aceita, deverá apresentar memoriais no prazo de **3 (três) dias úteis**, ficando os demais interessados, desde logo, intimados a apresentar contrarrazões em igual prazo, que começará a correr do término do prazo do recorrente, sendo-lhes assegurado vista imediata dos autos.

9.3.1. As razões e contrarrazões dos recursos deverão ser dirigidas ao Pregoeiro, sendo enviadas exclusivamente por meio de formulário eletrônico, disponível no site <https://novobbmnet.com.br/>.

9.4. Não serão aceitas as impugnações e recursos apresentados fora do prazo legal, subscrito por representante não habilitado legalmente, ou não identificado no processo para responder pelo proponente.

9.5. A ausência de manifestação imediata e motivada da licitante importará a decadência do direito de recurso e o encaminhamento do processo à autoridade competente para a homologação.

9.6. Os recursos contra decisões do Pregoeiro terão efeito suspensivo e seu acolhimento importará a invalidação apenas dos atos insuscetíveis de aproveitamento.

9.7. Interposto o recurso, o Pregoeiro poderá reconsiderar a sua decisão ou encaminhá-lo devidamente informado à autoridade competente.

9.8. O resultado com o deferimento ou indeferimento do recurso será informado exclusivamente por meio do site <https://novobbmnet.com.br/>, cabendo à licitante o acompanhamento do pregão na plataforma.

10. DA HOMOLOGAÇÃO

10.1. O objeto deste Pregão será adjudicado e homologado pela autoridade competente.

10.2. Como condição para a sua contratação o licitante vencedor deverá manter as mesmas condições de habilitação, prestar as informações solicitadas pela contratante, dentro dos prazos estipulados, bem como não transferir a outrem as obrigações decorrentes deste contrato.



Prefeitura Municipal de Bebedouro

Estado de São Paulo
Divisão de Despesas - Setor de Licitação
Praça José Stamato Sobrinho, nº 45 - Centro - Bebedouro/SP. - Cep. 14.701-900
Fone/Fax: (17) 3345 9116
Site: www.bebedouro.sp.gov.br

10.3. Homologada a licitação, o adjudicatário será convocado para assinar o contrato ou retirar o instrumento equivalente com obrigação de fornecimento, respeitando o prazo de validade de sua proposta, observando as condições estabelecidas neste Edital.

11. DA ATA DE REGISTRO DE PREÇOS

11.1. O Registro de Preços será formalizado por intermédio da Ata de Registro de Preços, nas condições previstas neste Edital.

11.2. Após a homologação, será formalizada a Ata de Registro de Preços, conforme Anexo V, documento vinculativo obrigacional, com características de compromisso para a futura contratação, com o Detentor primeiro classificado e, se for o caso, com os demais classificados que aceitarem fornecer os materiais nas mesmas condições do primeiro colocado, obedecida a ordem de classificação.

11.3 - A contratação decorrente desta licitação será formalizada mediante celebração de **termo de contrato e/ou ata de registro de preços**, conforme minuta disposta neste edital, a ser assinado eletronicamente pelo adjudicatário, nos termos da legislação aplicável, no **prazo de 5 (cinco) dias úteis**, contados a partir da data da homologação publicada em resumo na Imprensa Oficial Eletrônica do Município disponibilizada no site oficial do município: www.bebedouro.sp.gov.br, podendo ser prorrogado uma vez por igual período, mediante solicitação da parte durante seu transcurso, devidamente justificada, e desde que o motivo apresentado seja aceito pelo **CONTRATANTE**, sob pena de decair do direito à contratação se não o fizer, sem prejuízo das sanções previstas no Edital;

11.3.1. - A minuta do Contrato e/ou Ata de Registro de Preços será enviada pelo **CONTRATANTE** para sua devida assinatura, exclusivamente no “e-mail” da adjudicatária. Maiores informações poderão ser obtidas junto à **Unidade de Licitações, Compras e Contratos**, pelo telefone (17) 3345 9100 – Ramal 1016 ou pelo e-mail: licitacao@bebedouro.sp.gov.br

11.4. É facultado à Administração, quando a Detentora não assinar a Ata de Registro de Preços, no prazo e nas condições estabelecidas, convocar outra licitante, obedecida a ordem de classificação, para assiná-la, após comprovados os requisitos de habilitação, feita a negociação e aceita a proposta.

11.5. Durante a vigência da Ata, os preços registrados serão fixos e irrevogáveis, exceto na hipótese decorrente e devidamente comprovada de redução dos preços praticados no mercado.

11.6. Mesmo comprovada a ocorrência de situação prevista na alínea “d” do inciso II do art. 124 da Lei Federal nº 14.133/2021, a Prefeitura Municipal de Bebedouro, se julgar conveniente, poderá optar por cancelar a Ata e iniciar outro processo licitatório.

11.7. Comprovada a redução dos preços praticados no mercado, nas mesmas condições do registro, e definido o novo preço máximo a ser pago pela Prefeitura Municipal de Bebedouro, o proponente registrado será convocado para a devida alteração do valor registrado em Ata.



Prefeitura Municipal de Bebedouro

Estado de São Paulo
Divisão de Despesas - Setor de Licitação
Praça José Stamato Sobrinho, nº 45 - Centro - Bebedouro/SP. - Cep. 14.701-900
Fone/Fax: (17) 3345 9116
Site: www.bebedouro.sp.gov.br

11.8. Durante o prazo de validade da Ata de Registro de Preços, a Prefeitura Municipal de Bebedouro não será obrigada a contratar, facultada a realização de licitação específica para a aquisição pretendida, desde que devidamente motivada.

11.9. A Prefeitura Municipal de Bebedouro, através dos Gestores de suas Secretarias Municipais, será responsável pelos atos de controle e administração da Ata de Registro de Preços decorrentes desta licitação e indicará, sempre que solicitado pelos órgãos usuários, respeitada a ordem de registro e os quantitativos a serem adquiridos, os detentores para os quais serão emitidos os pedidos.

11.10. O detentor convocado que não comparecer, não retirar a Autorização de Fornecimento/Serviços no prazo estipulado ou não cumprir as obrigações estabelecidas na Ata de Registro de Preços estará sujeito às sanções previstas neste Edital.

11.11. Os ajustes, alterações e a rescisão, quando houver, obedecerão ao disposto na Lei Federal nº 14.133/2021 e alterações posteriores.

11.12. **Para o caso de empresas em recuperação judicial:** Deverá apresentar cópia do ato de nomeação do administrador judicial ou se o administrador for pessoa jurídica, o nome do profissional responsável pela condução do processo e, ainda, declaração, relatório ou documento equivalente do juízo ou do administrador, de que o plano de recuperação judicial está sendo cumprido, no ato da assinatura do Contrato.

11.13. **Para o caso de empresas em recuperação extrajudicial:** Deverá apresentar comprovação documental de que as obrigações do plano de recuperação extrajudicial estão sendo cumpridas, no ato da assinatura do Contrato.

12. DA FORMA DE PAGAMENTO E DO REAJUSTE

12.1. A empresa deverá fornecer as **notas fiscais** correspondentes aos valores dos serviços prestados, notas fiscais estas que deverão ser quitadas no **5º (quinto) dia útil, fora à semana**, contado da data da entrega das mesmas.

12.1.1.- A empresa deverá **INFORMAR** nas notas fiscais seus dados bancários (nome e número da agência e número da conta corrente), para fins de recebimento dos pagamentos.

12.1.2.- Havendo atraso nos pagamentos não decorrente de falhas no cumprimento das obrigações contratuais principais ou acessórias por parte da empresa vencedora, poderá incidir correção monetária, devendo a empresa vencedora solicitar ao Departamento de Finanças/Contabilidade e Orçamento da Prefeitura a devida correção.

12.2.- Não será admitida proposta com condição de pagamento diferente daquela definida no subitem anterior.

12.3.- As condições contratuais relativas à forma de pagamento dos preços poderão ser alteradas, em face da superveniência de norma federal sobre a matéria.



Prefeitura Municipal de Bebedouro

Estado de São Paulo
Divisão de Despesas - Setor de Licitação
Praça José Stamato Sobrinho, nº 45 - Centro - Bebedouro/SP. - Cep. 14.701-900
Fone/Fax: (17) 3345 9116
Site: www.bebedouro.sp.gov.br

12.4.- O reajustamento de preços poderá ser utilizado na presente contratação, somente se houver prorrogação da Ata de Registro de Preços, desde que comprovado o preço vantajoso, conforme art. 84 Lei Federal 14.133/2021, observado o interregno mínimo de 1 (um) ano, contado da data da apresentação da proposta ou da data do último reajuste, utilizando-se como índice para cálculo o Índice Nacional de Preços ao Consumidor Amplo - **IPCA**, divulgado pelo Instituto Brasileiro de Geografia e Estatística - IBGE, ou índice que venha a substituí-lo, devendo o reajustamento ser precedido de solicitação formal da detentora, acompanhada de documentação que fundamente a repactuação, para a devida análise do setor requisitante competente.

13. DO PRAZO DE VIGÊNCIA

13.1. O prazo de vigência da Ata de Registro de Preços originado por esse processo licitatório será de **1 (um) ano**, contados da data da assinatura do Termo e sua devida ciência a partir de sua publicação no Diário Oficial do Município de Bebedouro/SP e no Portal Nacional de Contratações Públicas (PNCP), podendo ser prorrogado por igual período, desde que comprovado o preço vantajoso, conforme art. 84 Lei Federal 14.133/2021.

14. DAS INFRAÇÕES ADMINISTRATIVAS E SANÇÕES

14.1. Comete infração administrativa, nos termos da lei, o licitante que, com dolo ou culpa:

14.1.1. deixar de entregar a documentação exigida para o certame ou não entregar qualquer documento que tenha sido solicitado pelo/a pregoeiro/a durante o certame;

14.1.2. Salvo em decorrência de fato superveniente devidamente justificado, não mantiver a proposta em especial quando:

14.1.2.1. recusar-se a enviar o detalhamento da proposta quando exigível;

14.1.2.2. pedir para ser desclassificado quando encerrada a etapa competitiva; ou

14.1.2.3. deixar de apresentar amostra;

14.1.2.4. apresentar proposta ou amostra em desacordo com as especificações do edital;

14.1.3. não celebrar o contrato ou não entregar a documentação exigida para a contratação, quando convocado dentro do prazo de validade de sua proposta;

14.1.4. recusar-se, sem justificativa, a assinar o contrato ou a ata de registro de preço, ou a aceitar ou retirar o instrumento equivalente no prazo estabelecido pela Administração;

14.1.5. apresentar declaração ou documentação falsa exigida para o certame ou prestar declaração falsa durante a licitação.

14.1.6. fraudar a licitação.



Prefeitura Municipal de Bebedouro

Estado de São Paulo
Divisão de Despesas - Setor de Licitação
Praça José Stamato Sobrinho, nº 45 - Centro - Bebedouro/SP. - Cep. 14.701-900
Fone/Fax: (17) 3345 9116
Site: www.bebedouro.sp.gov.br

14.1.7. comportar-se de modo inidôneo ou cometer fraude de qualquer natureza, em especial quando:

14.1.7.1. agir em conluio ou em desconformidade com a lei;

14.1.7.2. induzir deliberadamente a erro no julgamento;

14.1.7.3. apresentar amostra falsificada ou deteriorada;

14.1.8. praticar atos ilícitos com vistas a frustrar os objetivos da licitação;

14.1.9. praticar ato lesivo previsto no art. 5º da Lei n.º 12.846, de 2013.

14.2. Com fulcro na Lei nº 14.133, de 2021, a Administração poderá, garantida a prévia defesa, aplicar aos licitantes e/ou adjudicatários as seguintes sanções, sem prejuízo das responsabilidades civil e criminal:

14.2.1. advertência;

14.2.2. multa;

14.2.3. impedimento de licitar e contratar e

14.2.4. declaração de inidoneidade para licitar ou contratar, enquanto perdurarem os motivos determinantes da punição ou até que seja promovida sua reabilitação perante a própria autoridade que aplicou a penalidade.

14.3. Na aplicação das sanções serão considerados:

14.3.1. a natureza e a gravidade da infração cometida;

14.3.2. as peculiaridades do caso concreto;

14.3.3. as circunstâncias agravantes ou atenuantes;

14.3.4. os danos que dela provierem para a Administração Pública;

14.3.5. a implantação ou o aperfeiçoamento de programa de integridade, conforme normas e orientações dos órgãos de controle.

14.4. A multa será recolhida em percentual de 0,5% a 30% incidente sobre o valor do contrato licitado, recolhida no prazo máximo de 10 (dez) dias úteis, a contar da comunicação oficial.

14.5. As sanções de advertência, impedimento de licitar e contratar e declaração de inidoneidade para licitar ou contratar poderão ser aplicadas, cumulativamente ou não, à penalidade de multa.



Prefeitura Municipal de Bebedouro

Estado de São Paulo
Divisão de Despesas - Setor de Licitação
Praça José Stamato Sobrinho, nº 45 - Centro - Bebedouro/SP. - Cep. 14.701-900
Fone/Fax: (17) 3345 9116
Site: www.bebedouro.sp.gov.br

14.6. Na aplicação da sanção de multa será facultada a defesa do interessado no prazo de 15 (quinze) dias úteis, contado da data de sua intimação.

14.7. A sanção de impedimento de licitar e contratar será aplicada ao responsável em decorrência das infrações administrativas relacionadas nos itens 14.1.1, 14.1.2 e 14.1.3, quando não se justificar a imposição de penalidade mais grave, e impedirá o responsável de licitar e contratar no âmbito da Administração Pública direta e indireta do ente federativo a qual pertencer o órgão ou entidade, pelo prazo máximo de 3 (três) anos.

14.8. Poderá ser aplicada ao responsável a sanção de declaração de inidoneidade para licitar ou contratar, em decorrência da prática das infrações dispostas nos itens 14.1.4, 14.1.5, 14.1.6, 14.1.7 e 14.1.8, bem como pelas infrações administrativas previstas nos itens 14.1.1, 14.1.2 e 14.1.3 que justifiquem a imposição de penalidade mais grave que a sanção de impedimento de licitar e contratar, cuja duração observará o prazo previsto no art. 156, § 5º, da Lei n.º 14.133/2021

14.9. A recusa injustificada do adjudicatário em assinar o contrato ou a ata de registro de preço, ou em aceitar ou retirar o instrumento equivalente no prazo estabelecido pela Administração, descrita no item 14.1.3, caracterizará o descumprimento total da obrigação assumida e o sujeitará às penalidades e à imediata perda da garantia de proposta em favor do órgão ou entidade promotora da licitação.

14.10. A apuração de responsabilidade relacionadas às sanções de impedimento de licitar e contratar e de declaração de inidoneidade para licitar ou contratar demandará a instauração de processo de responsabilização a ser conduzido por comissão composta por 2 (dois) ou mais servidores estáveis, que avaliará fatos e circunstâncias conhecidos e intimará o licitante ou o adjudicatário para, no prazo de 15 (quinze) dias úteis, contado da data de sua intimação, apresentar defesa escrita e especificar as provas que pretenda produzir.

14.11. Caberá recurso no prazo de 15 (quinze) dias úteis da aplicação das sanções de advertência, multa e impedimento de licitar e contratar, contado da data da intimação, o qual será dirigido à autoridade que tiver proferido a decisão recorrida, que, se não a reconsiderar no prazo de 5 (cinco) dias úteis, encaminhará o recurso com sua motivação à autoridade superior, que deverá proferir sua decisão no prazo máximo de 20 (vinte) dias úteis, contado do recebimento dos autos.

14.12. Caberá a apresentação de pedido de reconsideração da aplicação da sanção de declaração de inidoneidade para licitar ou contratar no prazo de 15 (quinze) dias úteis, contado da data da intimação, e decidido no prazo máximo de 20 (vinte) dias úteis, contado do seu recebimento.

14.13. O recurso e o pedido de reconsideração terão efeito suspensivo do ato ou da decisão recorrida até que sobrevenha decisão final da autoridade competente.

14.14. A aplicação das sanções previstas neste edital não exclui, em hipótese alguma, a obrigação de reparação integral dos danos causados.

15. DAS DISPOSIÇÕES FINAIS



Prefeitura Municipal de Bebedouro

Estado de São Paulo
Divisão de Despesas - Setor de Licitação
Praça José Stamato Sobrinho, nº 45 - Centro - Bebedouro/SP. - Cep. 14.701-900
Fone/Fax: (17) 3345 9116
Site: www.bebedouro.sp.gov.br

15.1. As normas disciplinadoras desta licitação serão interpretadas em favor da ampliação da disputa, respeitada a igualdade de oportunidade entre as licitantes e desde que não comprometam o interesse público, a finalidade e a segurança da contratação.

15.2. Das sessões públicas de processamento do Pregão serão lavradas atas circunstanciadas, a serem assinadas pelo Pregoeiro, Equipe de Apoio e Prefeito Municipal.

15.3. O resultado do presente certame será divulgado na Imprensa Oficial Eletrônica do Município disponibilizada no site oficial do município: www.bebedouro.sp.gov.br, bem como, disponibilizado na plataforma de Pregão Eletrônico BBMNET no site www.novobbmnet.com.br.

15.4. Os demais atos pertinentes a esta licitação, passíveis de divulgação, serão publicados na Imprensa Oficial Eletrônica do Município disponibilizada no site oficial do município: www.bebedouro.sp.gov.br.

15.5. Não sendo solicitado esclarecimentos ou informações no prazo estabelecido no item 9.1, presumir-se-á que os elementos constantes do presente Edital e seus anexos, são suficientemente claros e precisos para a participação dos interessados.

15.6. Os casos omissos do presente Pregão serão solucionados pelo Pregoeiro ou pela Autoridade Superior.

15.7. Os editais e seus respectivos anexos serão disponibilizados aos interessados no site oficial do município: www.bebedouro.sp.gov.br e na plataforma de Pregão Eletrônico BBMNET no site www.novobbmnet.com.br. Maiores informações através do telefone **(17) 3345 9100 – Ramal 1017** ou pelo e-mail: licitacao@bebedouro.sp.gov.br

15.8. A Administração reserva-se o direito de transferir o prazo para o recebimento e abertura das propostas e início dos lances, descabendo em tais casos, direito à indenização pelos licitantes.

15.9. A participação na presente licitação implica em concordância tácita, por parte do licitante, com todos os termos e condições deste Edital e das cláusulas contratuais já estabelecidas.

15.10. Será eleito o Foro da Comarca desta Administração, com renúncia a qualquer outro, por mais privilegiado que seja, para qualquer procedimento relacionado com o processamento desse certame licitatório, assim como ao cumprimento das obrigações dele decorrentes.

Bebedouro/SP., 22 de junho de 2026.

Tiago Ambrósio Alves
Presidente da Comissão Municipal de Contratação



Prefeitura Municipal de Bebedouro

Estado de São Paulo

Divisão de Despesas - Setor de Licitação

Praça José Stamato Sobrinho, nº 45 - Centro - Bebedouro/SP. - Cep. 14.701-900

Fone/Fax: (17) 3345 9116

Site: www.bebedouro.sp.gov.br

ANEXO I PROPOSTA DE PREÇOS

Prefeitura Municipal de Bebedouro

Licitação PREGAO ELETRONICO

Numero 00041 /2026

PAGINA 1

A N E X O - I

RAZAO SOCIAL DA PROPONENTE :

CODIGO :

C.N.P.J. :

INSCRICAO ESTADUAL :

ENDERECO :

No. : BAIRRO:

CIDADE :

ESTADO :

CEP:

TELEFONE :

FAX :

PROTOCOLO DOS ENVELOPES

ABERTURA DOS ENVELOPES

ATE DIA 29 / 07 /2026 AS 13 : 00 HORAS

DIA 29 / 07 /2026 AS 13 : 00 HORAS

VALIDADE DA PROPOSTA : De acordo com o EDITAL

PRAZO DE ENTREGA : De acordo com o EDITAL

CONDICOES DE PAGAMENTO : De acordo com o EDITAL

LOTE QUANTIDADE	QTDE ITENS LOTE CODIGO OBJETO	ESPECIFICACAO DOS LOTES DESCRICAO OBJETO	MARCA	VALOR UNITARIO	VALOR TOTAL
0000000001 1 6.000,00 ML	1,00 000.00000.9841-01	SERVICOS EM CRUZAMENTOS DE VIAS PUBLICAS COM EXECUCAO CANELATAS DE CONCRETO DO TIPO SARJETAO EXECUCAO DE CANALETA (ML) SERVICO DE EXECUCAO DE CANALETAS DE CONCRETO TIPO "SARJETAO", MOLDADAS "IN LOCO", EM CRUZAMENTOS DE VIAS PUBLICAS NA CIDADE DE BEBEDOURO/SP, COM O FORNECIMENTO DE MATERIAL, MAO DE OBRA, EQUIPAMENTOS, TRANSPORTE E FERRAMENTAS, BEM COMO TODOS OS ENCARGOS TRABALHISTAS, PREVIDENCIARIOS E SOCIAIS.			
				VALOR TOTAL DO LOTE	

DATA : ___ / ___ / ___

ASSINATURA : _____

TOTAL GERAL



Prefeitura Municipal de Bebedouro

Estado de São Paulo
Divisão de Despesas - Setor de Licitação
Praça José Stamato Sobrinho, nº 45 - Centro - Bebedouro/SP. - Cep. 14.701-900
Fone/Fax: (17) 3345 9116
Site: www.bebedouro.sp.gov.br

ANEXO II DECLARAÇÃO UNIFICADA

À
PREFEITURA MUNICIPAL DE BEBEDOURO
Referência: Pregão Eletrônico nº 41/2026

(Razão Social da Empresa), estabelecida na(endereço completo)...., inscrita no CNPJ sob nº, neste ato representada pelo seu (representante/sócio/procurador), no uso de suas atribuições legais, , **DECLARA**, para os fins de direito, na qualidade de proponente deste procedimento licitatório instaurado pela Prefeitura do Município de Bebedouro/SP, que:

- 1). Concordar, na íntegra com os termos da Licitação e com todos os documentos dela componentes;
- 2). Sob as penalidades cabíveis, a não superveniência de fato impeditivo da habilitação;
- 3). Que a empresa é idônea e atende a todos os pré-requisitos da Licitação e demais exigências contidas na Lei Federal nº 14.133/2021;
- 4). Que não se enquadra nas hipóteses previstas no §1º do art. 9º e no art. 14º, ambos da Lei Federal nº 14.133/2021, atendendo às condições de participação da Licitação e legislação vigente, em especial que:
 - a). Não mantém vínculo de natureza técnica, comercial, econômica, financeira, trabalhista ou civil com dirigente do órgão ou entidade contratante ou com agente público que desempenhe função na licitação ou atue na fiscalização ou na gestão do contrato, ou que deles seja cônjuge, companheiro ou parente em linha reta, colateral, ou por afinidade, até terceiro grau;
 - b). Nos 5 (cinco) anos anteriores à divulgação do edital, não foi condenado(a) judicialmente, com trânsito em julgado, por exploração de trabalho infantil, por submissão de trabalhadores a condições análogas às de escravo ou por contratação de adolescentes nos casos vedados pela legislação trabalhista.
- 5). Que assume total responsabilidade pelas informações prestadas e, em qualquer tempo, exime o ora contratante de quaisquer ônus civil e penal que lhe possa acarretar;
- 6). Que fará prova de todas as informações ora declaradas, quando necessário ou solicitado e que se compromete a apresentar documentação original, quando for solicitado pelo Pregoeiro ou sua Equipe de Apoio, no prazo que estipular;
- 7). Que para fins do disposto no inciso IV do art. 63 da Lei Federal nº 14.133/2021, cumpre as exigências de reserva de cargos para pessoa com deficiência e para reabilitado da Previdência Social, previstas em lei e em outras normas específicas.
- 8). Que para fins do disposto no inciso VI do art. 68 da Lei Federal nº 14.133/2021 e inciso XXXIII, do artigo 7º da Constituição Federal, não emprega menor de dezoito anos em trabalho noturno, perigoso ou insalubre e não emprega menor de dezesseis anos, salvo menor, a partir de quatorze anos, na condição de aprendiz;
- 9). Que para fins do disposto no inciso §1º do art. 63 da Lei Federal nº 14.133/2021, a proposta apresentada compreende a integralidade dos custos para atendimento dos direitos trabalhistas assegurados na Constituição Federal, nas leis trabalhistas, nas normas infralegais, nas convenções coletivas de trabalho e nos termos de ajustamento de conduta vigentes na data de sua entrega.

Para que produza os efeitos legais, firmamos a presente declaração.

Local e data

Assinatura e Identificação do Responsável Legal e da Empresa

“Deus Seja Louvado”



Prefeitura Municipal de Bebedouro

Estado de São Paulo
Divisão de Despesas - Setor de Licitação
Praça José Stamato Sobrinho, nº 45 - Centro - Bebedouro/SP. - Cep. 14.701-900
Fone/Fax: (17) 3345 9116
Site: www.bebedouro.sp.gov.br

ANEXO III DECLARAÇÃO DE MICROEMPRESA OU EMPRESA DE PEQUENO PORTE

À
PREFEITURA MUNICIPAL DE BEBEDOURO
Referência: Pregão Eletrônico nº 41/2026

(Razão Social da Empresa), estabelecida na(endereço completo)...., inscrita no CNPJ sob nº, neste ato representada pelo seu (representante/sócio/procurador), no uso de suas atribuições legais, **DECLARA** sob as sanções administrativas cabíveis e sob as penas da lei, que, na presente data, é considerada:

() **MICROEMPRESA**, conforme inciso I do art. 3.º da Lei Complementar nº 123/2006.
() **EMPRESA DE PEQUENO PORTE**, conforme inciso II do art. 3.º da Lei Complementar nº 123/2006.

Declara ainda que a empresa está excluída das vedações constantes do § 4º do art. 3.º da Lei Complementar nº 123, de 14 de dezembro de 2006, alterada pela Lei Complementar nº 147/2014, e § 2º, art. 4º da lei federal 14.133/2021, cujos termos declara conhecer na íntegra, estando apta, portanto, a exercer o direito da preferência como critério de desempate no procedimento licitatório deste Pregão Eletrônico, realizado pela Prefeitura Municipal de Bebedouro/SP, bem como desfrutar dos benefícios previstos em Lei.

Para que produza os efeitos legais, firmamos a presente declaração.

Local e data

Assinatura e Identificação do Responsável Legal e da Empresa



Prefeitura Municipal de Bebedouro

Estado de São Paulo
Divisão de Despesas - Setor de Licitação
Praça José Stamato Sobrinho, nº 45 - Centro - Bebedouro/SP. - Cep. 14.701-900
Fone/Fax: (17) 3345 9116
Site: www.bebedouro.sp.gov.br

ANEXO IV MINUTA DA ATA DE REGISTRO DE PREÇOS

ATA DE REGISTRO DE PREÇOS Nº xx/2026

EDITAL Nº 45/2026

PREGÃO ELETRÔNICO Nº 41/2026

PROCESSO Nº 54/2026

A **PREFEITURA MUNICIPAL DE BEBEDOURO**, inscrita no CNPJ/MF. sob nº 45.709.920/0001-11, com sede na Praça José Stamato Sobrinho nº 45, Centro, na cidade de Bebedouro/SP, neste ato representada pelo Prefeito Municipal, Sr. **LUCAS GIBIN SEREN**, brasileiro, portador da Cédula de Identidade RG. nº 33.416.541-6 SSP/SP. e do CPF/MF. sob nº 223.887.428-38, considerando o julgamento da licitação na modalidade de pregão, na forma eletrônica, para registro de preços, **RESOLVE** através do presente termo, registrar os preços da empresa indicada e qualificada nesta ATA, de acordo com a classificação por ela alcançada e na quantidade cotada, atendendo as condições previstas no Edital de licitação, sujeitando-se as partes às normas constantes na Lei nº 14.133, de 1º de abril de 2021, e em conformidade com as disposições a seguir:

DETENTORA: RAZÃO SOCIAL, inscrita no CNPJ/MF. sob nº xx.xxx.xxx/xxxx-xx e Inscrição Estadual nº xxx.xxx.xxx-xxx, com sede na Rua xxxxxxxxxxxx nº xxxxx, bairro xxxxxx, na cidade de xxxxxxxxxxxx/xx., neste ato representada pelo(a) Sr(a). **REPRESENTANTE DA EMPRESA**, nacionalidade, portador da Cédula de Identidade RG nº xx.xx.xxx-x SSP/SP e do CPF/MF. sob o nº xxx.xxx.xxx-xx.

CLÁUSULA 1ª – DO OBJETO

A DETENTORA se obriga a executar, conforme solicitação, a **Prestação de Serviços em Cruzamentos de Vias Públicas com a Execução Canaletas de Concreto do Tipo “Sarjetão”, moldadas “In Loco”, na cidade de Bebedouro/SP com a utilização de mão-de-obra, materiais e equipamentos necessários para a execução dos serviços**, conforme especificações técnicas do **Anexo V - Termo de Referência do Edital da Licitação modalidade Pregão Eletrônico nº 41/2026**, conforme segue:

ITEM	QUANT. ESTIMADA	UNID.	ESPECIFICAÇÃO	VALOR UNITÁRIO
1	0	SER	xxxxxxxx	

I. DOS PRAZOS E CONDIÇÕES DE EXECUÇÃO

O Objeto do presente pregão deverá ser executado conforme especificações constantes no **Anexo V - Termo de Referência** deste Edital, observando o seguinte:

a) Os serviços serão executados de forma parcelada, de acordo com as necessidades da **Departamento Municipal de Obras, Urbanismo e Habitação** da Prefeitura, sendo utilizados no mínimo 10% das quantidades estimadas.

b) A execução dos serviços ocorrerá totalmente por conta da contratada e deverão ser realizados com todos os tributos, fretes, embalagens, encargos sociais e quaisquer outras despesas que componham ou incidam no preço proposto.



Prefeitura Municipal de Bebedouro

Estado de São Paulo
Divisão de Despesas - Setor de Licitação
Praça José Stamato Sobrinho, nº 45 - Centro - Bebedouro/SP. - Cep. 14.701-900
Fone/Fax: (17) 3345 9116
Site: www.bebedouro.sp.gov.br

c) O não cumprimento do prazo estabelecido sem justificativas cabíveis por parte do detentor poderá acarretar na aplicação das sanções previstas neste Edital.

d) 13.1. O prazo de vigência da Ata de Registro de Preços originado por esse processo licitatório será de 1 (um) ano, contados da data da assinatura do Termo e sua devida ciência a partir de sua publicação no Diário Oficial do Município de Bebedouro/SP e no Portal Nacional de Contratações Públicas (PNCP), podendo ser prorrogado por igual período, desde que comprovado o preço vantajoso, conforme art. 84 Lei Federal 14.133/2021.

II. DAS OBRIGAÇÕES DA CONTRATADA

a) Executar os serviços de acordo com as especificações exigidas no Edital e normas técnicas vigentes, responsabilizando-se por sua integridade e qualidade, bem como cumprir com os prazos, assumindo eventuais prejuízos decorrentes do descumprimento de qualquer cláusula estabelecida neste Contrato.

b) Providenciar e selecionar, ao seu exclusivo critério, e contratar, em seu nome, a mão-de-obra necessária à execução dos serviços, técnica ou administrativamente, respondendo por todos os encargos trabalhistas, previdenciários e sociais, não tendo vínculo empregatício algum com a Prefeitura Municipal.

c) Permitir o acompanhamento, fiscalização e avaliação dos serviços prestados, devendo fornecer de imediato os documentos ou demais informações necessárias ao acompanhamento da execução do contrato.

d) Prestar os esclarecimentos que forem solicitados pela PREFEITURA MUNICIPAL, se obrigando a atender prontamente reclamações, bem como dar ciência imediatamente e por escrito, de qualquer anormalidade que verificar quando da execução do contrato.

e) Responsabilizar-se por todos os danos causados a PREFEITURA MUNICIPAL ou terceiros, decorrentes de sua culpa ou dolo, provocado pela negligência, imprudência ou imperícia quando da execução dos serviços prestados, devendo repará-las as suas expensas.

f) Comunicar com antecedência a PREFEITURA MUNICIPAL qualquer alteração que possa comprometer a manutenção do contrato.

g) Caso algum serviço não corresponda ao exigido no instrumento convocatório, a contratada deverá providenciar sua ADEQUAÇÃO imediatamente, após a notificação expedida pela contratante, visando o atendimento das especificações, sem prejuízo da incidência das sanções previstas no instrumento convocatório, na Lei nº 14.133/2021 e no Código de Defesa do Consumidor.

III. DAS CONDIÇÕES DE EXECUÇÃO

a) Constatadas irregularidades no objeto contratual, a PREFEITURA MUNICIPAL poderá, se disser respeito à execução, rejeitá-lo, determinando sua adequação ou rescindindo a contratação, sem prejuízo das penalidades cabíveis.



Prefeitura Municipal de Bebedouro

Estado de São Paulo
Divisão de Despesas - Setor de Licitação
Praça José Stamato Sobrinho, nº 45 - Centro - Bebedouro/SP. - Cep. 14.701-900
Fone/Fax: (17) 3345 9116
Site: www.bebedouro.sp.gov.br

b) Para o seu recebimento, a PREFEITURA MUNICIPAL verificará a qualidade e especificações dos serviços executados conforme a proposta ofertada, a conferência do Documento Fiscal e Atestará a Vigência do contrato em seu verso.

c) O aceite dos serviços pelo setor competente da PREFEITURA MUNICIPAL não exclui a responsabilidade da DETENTORA por vícios de execução, de qualidade ou técnicos do serviço, aparentes ou ocultos, ou por desacordo com as especificações estabelecidas no respectivo Edital e verificadas posteriormente.

d) O não cumprimento dos requisitos estabelecidos no Edital autoriza a PREFEITURA MUNICIPAL a suspender o pagamento, até a devida regularização, sem prejuízo da aplicação das penalidades previstas na presente convocação.

e) Caso a adequação não ocorra no prazo determinado, estará a contratada incorrendo em atraso na execução e sujeita à aplicação das sanções previstas no Edital.

f) Durante a vigência da ata de registro de preços é vedado a DETENTORA contratar cônjuge, companheiro ou parente em linha reta, colateral ou por afinidade, até o terceiro grau, de dirigente do órgão ou entidade contratante ou de agente público que desempenhe função na licitação ou atue na fiscalização ou na gestão do contrato.

CLÁUSULA 2ª – DA FORMA DE PAGAMENTO E DO REAJUSTE

Pela regular execução dos serviços, objeto deste contrato, a **CONTRATANTE** pagará à **CONTRATADA** o preço lote de **R\$ xxx.xxx,xx (xxxxxxxxxxxxxx)**.

I. No preço estão incluídas todas as despesas diretas ou indiretas, ficando certo de que à PREFEITURA MUNICIPAL, nenhum outro ônus caberá, além do pagamento estipulado acima.

II. A DETENTORA deverá fornecer as **notas fiscais** correspondentes aos valores dos serviços prestados, notas fiscais estas que deverão ser quitadas no **5º (quinto) dia útil, fora à semana**, contado da data da entrega das mesmas.

III. A DETENTORA deverá **INFORMAR** nas notas fiscais seus dados bancários (nome e número da agência e número da conta corrente), para fins de recebimento dos pagamentos.

IV. As condições contratuais relativas à forma de pagamento dos preços poderão ser alteradas, em face da superveniência de norma federal sobre a matéria.

V. O reajustamento de preços poderá ser utilizado na presente contratação, somente se houver prorrogação da Ata de Registro de Preços, desde que comprovado o preço vantajoso, conforme art. 84 Lei Federal 14.133/2021, observado o interregno mínimo de 1 (um) ano, contado da data da apresentação da proposta ou da data do último reajuste, utilizando-se como índice para cálculo o Índice Nacional de Preços ao Consumidor Amplo - **IPCA**, divulgado pelo Instituto Brasileiro de Geografia e Estatística - IBGE, ou índice que venha a substituí-lo, devendo o reajustamento ser precedido de solicitação formal da detentora, acompanhada de documentação que fundamente a repactuação, para a devida análise do setor requisitante competente.



Prefeitura Municipal de Bebedouro

Estado de São Paulo
Divisão de Despesas - Setor de Licitação
Praça José Stamato Sobrinho, nº 45 - Centro - Bebedouro/SP. - Cep. 14.701-900
Fone/Fax: (17) 3345 9116
Site: www.bebedouro.sp.gov.br

CLÁUSULA 3ª – DO ACOMPANHAMENTO E FISCALIZAÇÃO

A fiscalização e acompanhamento será exercida no interesse exclusivo da PREFEITURA MUNICIPAL, através da **Departamento Municipal de Obras, Urbanismo e Habitação**, não excluindo nem reduzindo a responsabilidade da DETENTORA, inclusive perante terceiros, por qualquer irregularidade, sendo que, na sua ocorrência, não deverá implicar corresponsabilidade da Prefeitura Municipal de Bebedouro.

CLÁUSULA 4ª – DO FUNDAMENTO LEGAL

Esta Ata de Registro de Preços regula-se por todas as suas cláusulas e partes integrantes pelas disposições da Lei Federal nº 14.133/2021, regulamentada pelo Decreto Municipal nº 16.570/2024.

CLÁUSULA 5ª – DA RESCISÃO

A Ata de Registro de Preços poderá ser rescindida pela PREFEITURA MUNICIPAL sem quaisquer ônus para a Municipalidade, nas seguintes hipóteses:

- I. Se verificar a falência recuperação judicial e extrajudicial da DETENTORA.
- II. Se a DETENTORA transferir a ata no todo ou parte, sem anuência por escrito da PREFEITURA MUNICIPAL.
- III. Se ocorrer manifesta impossibilidade da DETENTORA de dar cabal e perfeito desempenho das obrigações assumidas.
- IV. Caberá ainda rescisão administrativa desta Ata no caso da DETENTORA, reincidentemente ou não, deixar de cumprir quaisquer das obrigações da mesma, sem prejuízo da responsabilidade civil e criminal que o couber.

CLÁUSULA 6ª – DAS SANÇÕES

Comete infração administrativa, nos termos da lei, o licitante que, com dolo ou culpa:

- I. Deixar de entregar a documentação exigida para o certame ou não entregar qualquer documento que tenha sido solicitado pelo/a pregoeiro/a durante o certame;
- II. Salvo em decorrência de fato superveniente devidamente justificado, não mantiver a proposta em especial quando:
 - a) recusar-se a enviar o detalhamento da proposta quando exigível;
 - b) pedir para ser desclassificado quando encerrada a etapa competitiva; ou
 - c) deixar de apresentar amostra;
 - d) apresentar proposta ou amostra em desacordo com as especificações do edital;



Prefeitura Municipal de Bebedouro

Estado de São Paulo
Divisão de Despesas - Setor de Licitação
Praça José Stamato Sobrinho, nº 45 - Centro - Bebedouro/SP. - Cep. 14.701-900
Fone/Fax: (17) 3345 9116
Site: www.bebedouro.sp.gov.br

III. Não celebrar o contrato ou não entregar a documentação exigida para a contratação, quando convocado dentro do prazo de validade de sua proposta;

IV. Recusar-se, sem justificativa, a assinar o contrato ou a aceitar ou retirar o instrumento equivalente no prazo estabelecido pela Administração;

V. Apresentar declaração ou documentação falsa exigida para o certame ou prestar declaração falsa durante a licitação

VI. Fraudar a licitação.

VII. Comportar-se de modo inidôneo ou cometer fraude de qualquer natureza, em especial quando:

a) agir em conluio ou em desconformidade com a lei;

b) induzir deliberadamente a erro no julgamento;

c) apresentar amostra falsificada ou deteriorada;

VIII. Praticar atos ilícitos com vistas a frustrar os objetivos da licitação

IX. Praticar ato lesivo previsto no art. 5º da Lei n.º 12.846, de 2013.

X. Com fulcro na Lei nº 14.133, de 2021, a Administração poderá, garantida a prévia defesa, aplicar aos licitantes e/ou adjudicatários as seguintes sanções, sem prejuízo das responsabilidades civil e criminal:

a) advertência;

b) multa;

c) impedimento de licitar e contratar e

d) declaração de inidoneidade para licitar ou contratar, enquanto perdurarem os motivos determinantes da punição ou até que seja promovida sua reabilitação perante a própria autoridade que aplicou a penalidade.

XI. Na aplicação das sanções serão considerados:

a) a natureza e a gravidade da infração cometida;

b) as peculiaridades do caso concreto;

c) as circunstâncias agravantes ou atenuantes;

d) os danos que dela provierem para a Administração Pública;

e) a implantação ou o aperfeiçoamento de programa de integridade, conforme normas e orientações dos órgãos de controle.



Prefeitura Municipal de Bebedouro

Estado de São Paulo
Divisão de Despesas - Setor de Licitação
Praça José Stamato Sobrinho, nº 45 - Centro - Bebedouro/SP. - Cep. 14.701-900
Fone/Fax: (17) 3345 9116
Site: www.bebedouro.sp.gov.br

XII. A multa será recolhida em percentual de 0,5% a 30% incidente sobre o valor do contrato licitado, recolhida no prazo máximo de 10 (dez) dias úteis, a contar da comunicação oficial.

XIII. As sanções de advertência, impedimento de licitar e contratar e declaração de inidoneidade para licitar ou contratar poderão ser aplicadas, cumulativamente ou não, à penalidade de multa.

XIV. Na aplicação da sanção de multa será facultada a defesa do interessado no prazo de 15 (quinze) dias úteis, contado da data de sua intimação.

XV. A sanção de impedimento de licitar e contratar será aplicada ao responsável em decorrência das infrações administrativas relacionadas nos itens I, II e III, quando não se justificar a imposição de penalidade mais grave, e impedirá o responsável de licitar e contratar no âmbito da Administração Pública direta e indireta do ente federativo a qual pertencer o órgão ou entidade, pelo prazo máximo de 3 (três) anos.

XVI. Poderá ser aplicada ao responsável a sanção de declaração de inidoneidade para licitar ou contratar, em decorrência da prática das infrações dispostas nos incisos IV, V, VI, VII e VIII, bem como pelas infrações administrativas previstas nos incisos I, II e III do edital que justifiquem a imposição de penalidade mais grave que a sanção de impedimento de licitar e contratar, cuja duração observará o prazo previsto no art. 156, § 5º, da Lei n.º 14.133/2021.

XVII. A recusa injustificada do adjudicatário em assinar o contrato, ou em aceitar ou retirar o instrumento equivalente no prazo estabelecido pela Administração, caracterizará o descumprimento total da obrigação assumida e o sujeitará às penalidades e à imediata perda da garantia de proposta em favor do órgão ou entidade promotora da licitação.

XVIII. A apuração de responsabilidade relacionadas às sanções de impedimento de licitar e contratar e de declaração de inidoneidade para licitar ou contratar demandará a instauração de processo de responsabilização a ser conduzido por comissão composta por 2 (dois) ou mais servidores estáveis, que avaliará fatos e circunstâncias conhecidos e intimará o licitante ou o adjudicatário para, no prazo de 15 (quinze) dias úteis, contado da data de sua intimação, apresentar defesa escrita e especificar as provas que pretenda produzir.

XIX. Caberá recurso no prazo de 15 (quinze) dias úteis da aplicação das sanções de advertência, multa e impedimento de licitar e contratar, contado da data da intimação, o qual será dirigido à autoridade que tiver proferido a decisão recorrida, que, se não a reconsiderar no prazo de 5 (cinco) dias úteis, encaminhará o recurso com sua motivação à autoridade superior, que deverá proferir sua decisão no prazo máximo de 20 (vinte) dias úteis, contado do recebimento dos autos.

XX. Caberá a apresentação de pedido de reconsideração da aplicação da sanção de declaração de inidoneidade para licitar ou contratar no prazo de 15 (quinze) dias úteis, contado da data da intimação, e decidido no prazo máximo de 20 (vinte) dias úteis, contado do seu recebimento.



Prefeitura Municipal de Bebedouro

Estado de São Paulo
Divisão de Despesas - Setor de Licitação
Praça José Stamato Sobrinho, nº 45 - Centro - Bebedouro/SP. - Cep. 14.701-900
Fone/Fax: (17) 3345 9116
Site: www.bebedouro.sp.gov.br

XXI. O recurso e o pedido de reconsideração terão efeito suspensivo do ato ou da decisão recorrida até que sobrevenha decisão final da autoridade competente.

XXII. A aplicação das sanções previstas neste edital não exclui, em hipótese alguma, a obrigação de reparação integral dos danos causados.

CLÁUSULA 7ª – DO GERENCIAMENTO DO REGISTRO DE PREÇOS

I. Durante o prazo de validade da Ata de Registro de Preços, a PREFEITURA MUNICIPAL não será obrigada a contratar, facultada a realização de licitação específica para a aquisição pretendida, desde que devidamente motivada.

II. É vedado efetuar acréscimos aos quantitativos fixados por esta Ata de Registro de Preços.

CLAUSULA 8ª – DAS DISPOSIÇÕES GERAIS

São partes integrantes deste Contrato, independentemente de transcrição, o **Edital nº 45/2026** do **Pregão Eletrônico nº 41/2026**, o **Processo nº 54/2026** e a Proposta da CONTRATADA, com os documentos que a acompanham.

CLÁUSULA 9ª – DA REVISÃO DOS PREÇOS

Os preços registrados poderão ser revistos em decorrência de eventual redução dos preços praticados no mercado, cabendo ao órgão gerenciador promover as negociações junto aos fornecedores, observadas as disposições contidas na alínea "d" do inciso II do art. 124 da Lei Federal nº 14.133/2021.

I. Quando o preço registrado tornar-se superior ao preço praticado no mercado por motivo superveniente, o órgão gerenciador convocará os fornecedores para negociarem a redução dos preços aos valores praticados pelo mercado.

II. Os fornecedores que não aceitarem reduzir seus preços aos valores praticados pelo mercado serão liberados do compromisso assumido, sem aplicação de penalidade.

III. Quando o preço de mercado tornar-se superior aos preços registrados e o fornecedor não puder cumprir o compromisso, o órgão gerenciador poderá:

a). Liberar o fornecedor do compromisso assumido, caso a comunicação ocorra antes do pedido de fornecimento, e sem aplicação da penalidade se confirmada a veracidade dos motivos e comprovantes apresentados.

b). Convocar os demais fornecedores para assegurar igual oportunidade de negociação.

IV. Não havendo êxito nas negociações, o órgão gerenciador deverá proceder à revogação da ata de registro de preços, adotando as medidas cabíveis para obtenção da contratação mais vantajosa.



Prefeitura Municipal de Bebedouro

Estado de São Paulo
Divisão de Despesas - Setor de Licitação
Praça José Stamato Sobrinho, nº 45 - Centro - Bebedouro/SP. - Cep. 14.701-900
Fone/Fax: (17) 3345 9116
Site: www.bebedouro.sp.gov.br

CLÁUSULA 10ª – DO CANCELAMENTO DA ATA DE REGISTRO DE PREÇOS

I. O registro do fornecedor será cancelado quando:

- a). Descumprir as condições da ata de registro de preços.
- b). Não retirar a nota empenho ou instrumento equivalente no prazo estabelecido pela Administração, sem justificativa aceitável.
- c). Não aceitar reduzir o seu preço registrado, na hipótese deste se tornar superior àqueles praticados no mercado.
- d). Sofrer sanção prevista nos artigos 155 e 156 da Lei Federal nº 14.133/2021.

II. O cancelamento de registros nas hipóteses previstas acima, será formalizado por despacho do órgão gerenciador, assegurado o contraditório e a ampla defesa.

III. O cancelamento do registro de preços poderá ocorrer por fato superveniente, decorrente de caso fortuito ou força maior, que prejudique o cumprimento da ata, devidamente comprovados e justificados:

- a). Por razão de interesse público.
- b). A pedido do fornecedor.

CLÁUSULA 11ª – DAS DISPOSIÇÕES FINAIS

As partes ficam, adstritas à disposição de que todas as alterações que se fizerem necessárias serão registradas por intermédio de lavratura de termo aditivo à presente Ata de Registro de Preços.

CLÁUSULA 12ª – DO FORO

Para dirimir questões que resultem desta Ata de Registro de Preços, a PREFEITURA MUNICIPAL e a DETENTORA, elegem o Foro da Comarca de Bebedouro, Estado de São Paulo, com renúncia expressa de qualquer outro por mais privilegiado que o seja.

E, por estarem assim justas e contratadas, as partes nesta oportunidade firmam e assinam o presente instrumento de contrato, digitado em xx (xxxx) laudas somente no anverso, na presença de 2 (duas) testemunhas abaixo assinadas, para todos os efeitos legais.

CLÁUSULA 13ª – DO LOCAL E DATA

O presente contrato administrativo é lavrado e assinado nesta cidade de Bebedouro, Estado de São Paulo, no dia xx do mês de xxxxxxxx de 2026.



Prefeitura Municipal de Bebedouro

Estado de São Paulo
Divisão de Despesas - Setor de Licitação
Praça José Stamato Sobrinho, nº 45 - Centro - Bebedouro/SP. - Cep. 14.701-900
Fone/Fax: (17) 3345 9116
Site: www.bebedouro.sp.gov.br

PREFEITURA MUNICIPAL DE BEBEDOURO

NOME DA EMPRESA
DETENTORA

TESTEMUNHAS:

Nome:
CPF nº:

Nome:
CPF nº:



Prefeitura Municipal de Bebedouro

Estado de São Paulo

Divisão de Despesas - Setor de Licitação

Praça José Stamato Sobrinho, nº 45 - Centro - Bebedouro/SP. - Cep. 14.701-900

Fone/Fax: (17) 3345 9116

Site: www.bebedouro.sp.gov.br

ANEXO V TERMO DE REFERÊNCIA



Prefeitura Municipal de Bebedouro

Praça José Stamato Sobrinho - nº 45 - CEP 14701-009 - Cx Postal 361
CNPJ - 45.709.920/0001-11 - Insc. Est. Isenta
BEBEDOURO - Estado de São Paulo
Fone: (17) 3345-9100 - www.bebedouro.sp.gov.br

TERMO DE REFERÊNCIA

SERVIÇO DE EXECUÇÃO DE CANALETAS DE CONCRETO TIPO “SARJETÃO”, MOLDADAS “IN LOCO”, EM CRUZAMENTOS DE VIAS PÚBLICAS NO MUNICÍPIO DE BEBEDOURO/SP

O presente Termo de Referência tem por objetivo nortear o processo licitatório intitulado **SERVIÇO DE EXECUÇÃO DE CANALETAS DE CONCRETO TIPO “SARJETÃO”, MOLDADAS “IN LOCO”, EM CRUZAMENTOS DE VIAS PÚBLICAS NO MUNICÍPIO DE BEBEDOURO/SP**, que prevê a execução de serviços com fornecimento de materiais, equipamentos e mão de obra especializada, estabelecendo as diretrizes necessárias para a perfeita execução do objeto, em conformidade absoluta com o seguinte Escopo do Processo:

- 1) Do Objeto e Justificativa:
- 2) Da Origem dos Recursos Financeiros:
- 3) Da Liberação dos Recursos Financeiros:
- 4) Da Abrangência do Processo:
- 5) Dos Prazos:
- 6) Dos pagamentos:
- 7) Normas:
- 8) Qualidade dos Serviços e Materiais:
- 9) Materiais e Equipamentos:
- 10) Especificações Técnicas:
- 11) Memorial Descritivo:



Prefeitura Municipal de Bebedouro

Praça José Stamato Sobrinho - nº 45 - CEP 14701-009 - Cx Postal 361
CNPJ - 45.709.920/0001-11 - Insc. Est. Isenta
BEBEDOURO - Estado de São Paulo
Fone: (17) 3345-9100 - www.bebedouro.sp.gov.br

ESCOPO DO PROCESSO

1) Do Objeto e Justificativa:

1.1) Objeto: O presente processo tem por objetivo a contratação de empresa especializada para a **EXECUÇÃO DE CANALETAS DE CONCRETO TIPO “SARJETÃO”, MOLDADAS “IN LOCO”, EM CRUZAMENTOS DE VIAS PÚBLICAS NO MUNICÍPIO DE BEBEDOURO/SP**, incluindo fornecimento de materiais, equipamentos, ferramentas e mão de obra especializada necessários à perfeita execução dos serviços, conforme especificações técnicas, Projetos e Planilha Orçamentária constantes neste Termo de Referência

O presente documento estabelece as diretrizes e especificações técnicas mínimas para o planejamento e execução dos serviços, prevalecendo suas disposições em caso de divergência com os projetos apresentados.

Os quantitativos estimados poderão ser utilizados de forma parcelada, garantindo-se a utilização mínima de 10% das quantidades previstas.

1.2) Justificativa: Considerando a necessidade contínua de manutenção, conservação e melhoria da infraestrutura viária urbana do Município de Bebedouro/SP, especialmente quanto ao adequado escoamento das águas pluviais em cruzamentos de vias públicas, torna-se necessária a contratação de empresa especializada para execução de canaletas de concreto tipo “Sarjetão”.

A execução dos sarjetões visa evitar acúmulo de águas pluviais, processos erosivos e deterioração precoce do pavimento asfáltico, proporcionando maior segurança e trafegabilidade aos usuários das vias. A realização do processo licitatório atende às disposições da **Lei Federal nº 14.133/2021**, garantindo legalidade, economicidade e eficiência à contratação pública.

2) Da Origem dos Recursos Financeiros:

Os recursos financeiros que custearão todas as despesas do presente processo serão oriundos dos Recursos Próprios do Município, sob responsabilidade direta do Departamento Municipal de Obras, Urbanismo e Habitação.



Prefeitura Municipal de Bebedouro

Praça José Stamato Sobrinho - nº 45 - CEP 14701-009 - Cx Postal 361
 CNPJ - 45.709.920/0001-11 - Insc. Est. Isenta
 BEBEDOURO - Estado de São Paulo
 Fone: (17) 3345-9100 - www.bebedouro.sp.gov.br

3) Da Liberação dos Recursos Financeiros:

Ocorrerão somente através das demandas mensais dos itens da planilha efetivamente realizadas pela Contratada, sob expressa autorização do Departamento Municipal de Obras, Urbanismo e Habitação e Departamentos competentes.

4) Da Abrangência do Processo:

O presente processo compreende a **EXECUÇÃO DE CANALETAS DE CONCRETO TIPO "SARJETÃO", MOLDADAS "IN LOCO", EM CRUZAMENTOS DE VIAS PÚBLICAS NO MUNICÍPIO DE BEBEDOURO/SP**, incluindo serviços preliminares, demolição parcial do pavimento existente, escavações, regularização e compactação do subleito, carga e transporte de resíduos, execução de lastro em concreto magro, concretagem dos sarjetões, sinalização de segurança, limpeza final da área e recuperação dos locais afetados pela execução dos serviços.

4.1) Termos Práticos e Financeiros: A execução dos serviços será realizada de forma parcelada, conforme demanda, cabendo ao Departamento acompanhar e fiscalizar o objeto. Dito isso, a modalidade Pregão Eletrônico tipo Ata de Registro de Preços é o mais vantajoso financeiramente para a Prefeitura, **pois não existe a obrigação de uso integral do objeto, sendo o mesmo solicitado conforme demanda, permitindo que a solicitação ocorra de forma gradual**, conforme requisição e com base nos recursos efetivamente disponíveis e devidamente autorizados pelos departamentos competentes, ou seja, apenas quando houver a real necessidade da execução do serviço.

5) Dos Prazos:

5.1) Prazos de Atendimento e Execução dos serviços: Após efetuado o Registro de Solicitação (PEDIDO DE COMPRA), os atendimentos deverão ser realizados no prazo de 24 a 48 horas após o Registro junto a Contratada, incluindo ainda os atendimentos emergenciais e imediatos, resultando assim na satisfação dos solicitantes quanto ao prazo de resposta e prontidão por parte do Poder Público Municipal.

Já os prazos de execução dos serviços, deverão ser imediatos, não podendo exceder o período de 15 (quinze) dias contados a partir da autorização do Departamento Municipal de Obras, Urbanismo e Habitação e do registro da solicitação junto à contratada. Sendo assim, a Contratada, deverá entregar os serviços em conformidade absoluta com o **Memorial Descritivo, não sendo admitidos abandonos das demandas solicitadas**, sob pena de aplicação de multa e possível suspensão do vínculo contratual.

5.2) Registros de Solicitação: Compreendem todos os meios de registros tais como e-mails, documentos impressos, entre outras ações que caracterizem e comprovem a



Prefeitura Municipal de Bebedouro

Praça José Stamato Sobrinho - nº 45 - CEP 14701-009 - Cx Postal 361
CNPJ - 45.709.920/0001-11 - Insc. Est. Isenta
BEBEDOURO - Estado de São Paulo
Fone: (17) 3345-9100 - www.bebedouro.sp.gov.br

solicitação dos Serviços junto a Contratada, provenientes do Departamento Municipal de Obras, Urbanismo e Habitação através dos agentes públicos autorizados.

6) Dos Pagamentos:

6.1) Serão pagos todos os serviços efetivamente realizados, encaminhados junto a Controladoria Municipal, para serem vistoriados e receberem autorização de pagamento.

6.2) Eventuais serviços que tenham sido acrescidos e executados pela Contratada posteriormente ao fechamento da demanda correspondente ao mês em vigência, serão acrescentados na próxima demanda do mês subsequente.

6.3) A Contratada deverá estar apta a emitir Notas Fiscais conforme cada demanda realizada, de acordo com a natureza dos serviços executados.

7) Normas:

Todos os materiais, equipamentos e serviços deverão atender às Normas Técnicas da ABNT, às disposições da Lei Federal nº 6.514/77, às Normas Regulamentadoras da Portaria nº 3.214/78 do Ministério do Trabalho e demais legislações aplicáveis à execução de serviços de engenharia e segurança do trabalho. Na ausência de normas nacionais específicas, poderão ser adotadas normas internacionais consagradas pelo uso.

8) Qualidade dos Serviços e Materiais:

Os serviços deverão obedecer às boas práticas de engenharia e às normas técnicas vigentes, sendo vedada a utilização de materiais de qualidade inferior às especificações estabelecidas. A aplicação dos materiais será rigorosamente supervisionada pela fiscalização, não sendo aceitas aquelas cuja qualidade seja inferior à especificada. Em caso de dúvidas, a mencionada equipe poderá exigir ensaios ou demais comprovações necessárias.

9) Materiais e Equipamentos:

Todo material, equipamento, ferramental, combustível, transporte, sinalização, Equipamentos de Proteção Coletiva (EPC's) e Equipamentos de Proteção Individual (EPI's) necessários à execução dos serviços serão de responsabilidade exclusiva da Contratada.

Os equipamentos deverão estar em perfeitas condições de uso e previamente aprovados pela fiscalização. A Contratada deverá disponibilizar, no mínimo,



Prefeitura Municipal de Bebedouro

Praça José Stamato Sobrinho - nº 45 - CEP 14701-009 - Cx Postal 361
 CNPJ - 45.709.920/0001-11 - Insc. Est. Isenta
 BEBEDOURO - Estado de São Paulo
 Fone: (17) 3345-9100 - www.bebedouro.sp.gov.br

Retroescavadeira ou Escavadeira Hidráulica, Caminhões Basculantes, Caminhão de Concreto Usinado e ferramentas auxiliares necessárias à execução dos serviços.

A sinalização preventiva deverá ser implantada durante toda a execução, utilizando placas indicativas e cones de segurança em quantidade suficiente para garantir a segurança dos trabalhadores, motoristas e pedestres. Todos os funcionários deverão utilizar os EPI's obrigatórios previstos na legislação vigente.

10) Especificações Técnicas:

Os serviços compreenderão a demolição parcial do pavimento existente, escavação, regularização e compactação do subleito, transporte de resíduos, execução de lastro em concreto magro e execução dos sarjetões em concreto usinado moldado "In Loco".

A Contratada será responsável pelo fornecimento integral da mão de obra, materiais, equipamentos e ferramental necessários à perfeita execução dos serviços.

Todos os materiais empregados e suas instalações deverão obedecer às Normas Técnicas da ABNT em vigência. Sempre que o subleito apresentar condições inadequadas, a fiscalização poderá exigir sua correção ou substituição antes da compactação. Ao término dos serviços, será obrigatória a limpeza completa da área e a recuperação de eventuais danos causados ao pavimento ou passeio público.

Eventuais alterações técnicas somente poderão ocorrer mediante autorização prévia da Prefeitura Municipal de Bebedouro/SP.

Observação: O presente processo tem por objetivo a complementação do atendimento já realizado pela Prefeitura Municipal de Bebedouro, não se caracterizando em ação contínua, mas sim, pontual e conforme a necessidade do município.

11) MEMORIAL DESCRITIVO:

11.1) **Resumo do Processo:**

O objeto deverá ser executado em conformidade com as normas técnicas vigentes, observando-se as boas práticas de engenharia, as normas de segurança do trabalho e as posturas municipais. Caberá à contratada a responsabilidade integral pelo fornecimento de materiais, equipamentos, mão de obra, transporte, sinalização e limpeza final da área e recuperação de eventuais danos causados em decorrência da execução dos serviços, com a finalidade de **EXECUÇÃO DE CANALETAS DE CONCRETO TIPO "SARJETÃO", MOLDADAS "IN LOCO", EM CRUZAMENTOS DE VIAS PÚBLICAS NO MUNICÍPIO DE BEBEDOURO/SP**, sendo LOTE ÚNICO com todos os itens apresentados na requisição anexa, com prazo de vigência de 12 (doze) meses, através de Recursos Próprios do município.



Prefeitura Municipal de Bebedouro

Praça José Stamato Sobrinho - nº 45 - CEP 14701-009 - Cx Postal 361
CNPJ - 45.709.920/0001-11 - Insc. Est. Isenta
BEBEDOURO - Estado de São Paulo
Fone: (17) 3345-9100 - www.bebedouro.sp.gov.br

11.2) Metodologia da Execução dos Serviços Planilhados:

A execução dos serviços compreenderá, inicialmente, a demolição parcial do pavimento asfáltico existente, de forma mecanizada e sem reaproveitamento do material demolido, incluindo carga, transporte interno e destinação adequada dos resíduos gerados.

Na sequência, deverão ser realizados os serviços de escavação, regularização e compactação mecânica do subleito, garantindo condições adequadas para recebimento da estrutura do sarjetão.

Após a preparação da base, será executada camada de concreto magro para lastro, com espessura aproximada de 3 cm, no traço 1:4,5:4,5 (cimento, areia média e brita 1), preparada mecanicamente em betoneira. Em seguida, será executada a concretagem do sarjetão moldado "In Loco", utilizando concreto usinado bombeável com resistência mínima FCK 20 MPa, brita 0 e 1, slump 1 + ou - 2 (NBR 8053) em trecho reto, 100 cm de base x 20 cm altura, incluindo fornecimento de materiais, equipamentos, ferramentas e mão de obra especializada.

Todos os serviços deverão ser executados observando rigorosamente os critérios técnicos, normas de segurança, sinalização viária e especificações estabelecidas neste Termo de Referência.

11.3) Considerações Finais:

- A execução dos serviços deverá ocorrer com sinalização preventiva adequada, garantindo a segurança de trabalhadores, motoristas e pedestres, sendo responsabilidade da Contratada a implantação, manutenção e retirada da sinalização necessária.
- Os serviços obedecerão às presentes especificações da planilha anexa, utilizando-se de materiais e mão-de-obra de primeira qualidade.
- Caberá à contratada a observância e aplicação das Normas relativas à Segurança e Medicina do Trabalho da mão-de-obra envolvida, ficando a cargo da Prefeitura Municipal de Bebedouro a fiscalização.
- Os locais nos quais serão realizados os serviços, deverão ser entregues isentos de quaisquer sujeiras/entulho, material ou equipamento proveniente dos serviços realizados.
- Deverão ser recuperados todos os locais onde ocorrerem danos causados pela execução dos serviços, ou seja, a recuperação do pavimento asfáltico ou passeio público.
- Não serão consideradas pela Contratante quaisquer reclamações da Contratada, com vistas à majoração de preços, reajuste e dilatação do prazo, decorrentes de falhas e omissões por inobservância, após o processo licitatório.



Prefeitura Municipal de Bebedouro

Praça José Stamato Sobrinho - nº 45 - CEP 14701-009 - Cx Postal 361
CNPJ - 45.709.920/0001-11 - Insc. Est. Isenta
BEBEDOURO - Estado de São Paulo
Fone: (17) 3345-9100 - www.bebedouro.sp.gov.br

Demais detalhes e elementos de execução do projeto, caso omitido nas plantas específicas, deverão ser executados segundo as normas técnicas vigentes.

11.4) Garantia dos Serviços:

A Contratada será responsável pela garantia dos serviços executados pelo prazo mínimo de 12 (doze) meses, contados a partir do recebimento definitivo, devendo corrigir, às suas expensas, quaisquer defeitos ou falhas decorrentes da execução dos serviços.

11.5) Comprovante de Exequibilidade de Obra:

Os licitantes deverão apresentar a Planilha de Custo Analítico, cuja proposta esteja em conformidade absoluta com o Artigo 59, Inciso III e Parágrafo 4º, da Lei 14.133/2021, comprovando assim a exequibilidade da obra.

Bebedouro, Capital Nacional da Laranja, 18 de maio de 2026.

JOSE PAULO DE ALMEIDA
ROSSANEZI:09334112867
112867

Assinado de forma digital
por JOSE PAULO DE
ALMEIDA
ROSSANEZI:09334112867
Dados: 2026.05.18
15:27:09 -03'00'

JOSÉ PAULO ROSSANEZI

Engenheiro Eletricista

CREA/SP 068.502.591-0

Subdiretor do Departamento Municipal de Obras, Urbanismo e Habitação



Prefeitura Municipal de Bebedouro

Estado de São Paulo

Divisão de Despesas - Setor de Licitação

Praça José Stamato Sobrinho, nº 45 - Centro - Bebedouro/SP. - Cep. 14.701-900

Fone/Fax: (17) 3345 9116

Site: www.bebedouro.sp.gov.br

ANEXO VI PLANILHA ORÇAMENTÁRIA



Prefeitura Municipal de Bebedouro

Praça José Stamato Sobrinho - nº 45 - CEP 14701-009 - Cx Postal 361
 CNPJ - 45.709.920/0001-11 - Insc. Est. Isenta
 BEBEDOURO - Estado de São Paulo
 Fone: (17) 3345-9100 - www.bebedouro.sp.gov.br

Setor	DEPARTAMENTO DE OBRAS, URBANISMO E HABITAÇÃO
Data Base	04/2026
Referência	SINAPI - DESONERADO
Objeto	INFRAESTRUTURA
Obra	SERVIÇO DE EXECUÇÃO DE SARJETÃO
Área(m²)	1,00
BDI	20,73%

ITEM	FUNTE	DESCRIÇÃO SERVIÇO	UNIDADE	QUANTIDADE	CUSTO UNITÁRIO	CUSTO UNITÁRIO COM B.D.I	CUSTO TOTAL
	1.0	SERVIÇO DE EXECUÇÃO DE SARJETÃO					
SINAPI	97636	DEMOLIÇÃO PARCIAL DE PAVIMENTO ASFÁLTICO, DE FORMA MECANIZADA, SEM REAPROVEITAMENTO. AF_12/2017	M2	1,00	R\$ 24,63	R\$ 29,74	R\$ 29,74
SINAPI	100981	CARGA, MANOBRA E DESCARGA DE ENTULHO EM CAMINHÃO BASCULANTE 6 M³ - CARGA COM ESCAVADEIRA HIDRÁULICA (CAÇAMBA DE 0,80 M³ / 111 HP) E DESCARGA LIVRE (UNIDADE: M3). AF_07/2020	M3	0,20	R\$ 9,93	R\$ 11,99	R\$ 2,40
SINAPI	100937	TRANSPORTE COM CAMINHÃO BASCULANTE DE 6 M³, EM VIA INTERNA (DENTRO DO CANTEIRO - UNIDADE: M3XKM). AF_07/2020	M3XKM	0,20	R\$ 9,41	R\$ 11,36	R\$ 2,27
SINAPI	97083	COMPACTAÇÃO MECÂNICA DE SOLO PARA EXECUÇÃO DE RADIER, COM COMPACTADOR DE SOLOS A PERCUSSÃO. AF_09/2017	M2	1,00	R\$ 4,30	R\$ 5,19	R\$ 5,19
SINAPI	94962	CONCRETO MAGRO PARA LASTRO, TRAÇO 1:4,5:4,5 (EM MASSA SECA DE CIMENTO/ AREIA MÉDIA/ BRITA 1) - PREPARO MECÂNICO COM BETONEIRA 400 L. AF_05/2021	M3	0,03	R\$ 348,71	R\$ 421,00	R\$ 12,63
SINAPI	94293	EXECUÇÃO DE SARJETÃO DE CONCRETO USINADO, MOLDADA IN LOCO EM TRECHO RETO, 100 CM BASE X 20 CM ALTURA. AF_06/2016	M	1,00	R\$ 163,60	R\$ 197,51	R\$ 197,51

CUSTO FINAL POR METRO LINEAR DE SARJETÃO

R\$ 249,74

JOSE PAULO DE ALMEIDA ROSSANEZI:09334112867
 Assinado de forma digital por JOSE PAULO DE ALMEIDA ROSSANEZI:09334112867
 Dados: 2026.05.18 15:28:17 -03'00'

QUANTIDADE ESTIMADA A EXECUTAR (METRO LINEAR)	6000,00
VALOR TOTAL ESTIMADO	R\$ 1.498.440,00



Prefeitura Municipal de Bebedouro

Estado de São Paulo

Divisão de Despesas - Setor de Licitação

Praça José Stamato Sobrinho, nº 45 - Centro - Bebedouro/SP. - Cep. 14.701-900

Fone/Fax: (17) 3345 9116

Site: www.bebedouro.sp.gov.br

ANEXO VII PROJETOS


NOTAS

1 - Medidas em metros, exceto indicação contrária.



2 - Os sarjetões deverão ser mantidos com uma declividade mínima de 0,5% entre pontos "a" para "b", "b" para "c", "c" para "a" conforme detalhes típicos previstos nos desenhos desta folha, caso contrário deverá ser consultado o engenheiro da prefeitura.

3 - A empresa contratada deverá garantir o escoamento das águas após a execução dos sarjetões de modo a não haver empasseamento de águas nos mesmos.

LEGENDA	
	SARJETÃO
	RUA X
	PUNTO "A"
	PUNTO "B"
	PUNTO "C"
	PUNTO "A"
	PUNTO "B"
	PUNTO "C"
	PUNTO "A"
	PUNTO "B"
	PUNTO "C"

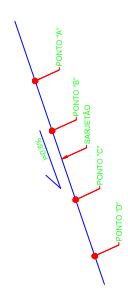

DETAILHE TÍPICO DE RUA PARA POSSÍVEL EXECUÇÃO DE SARJETÃO
ESCALA 1:300

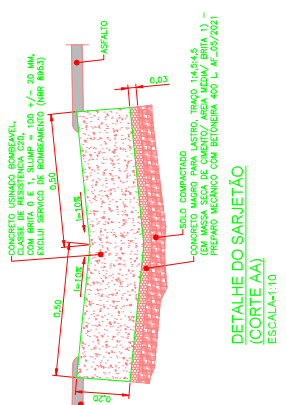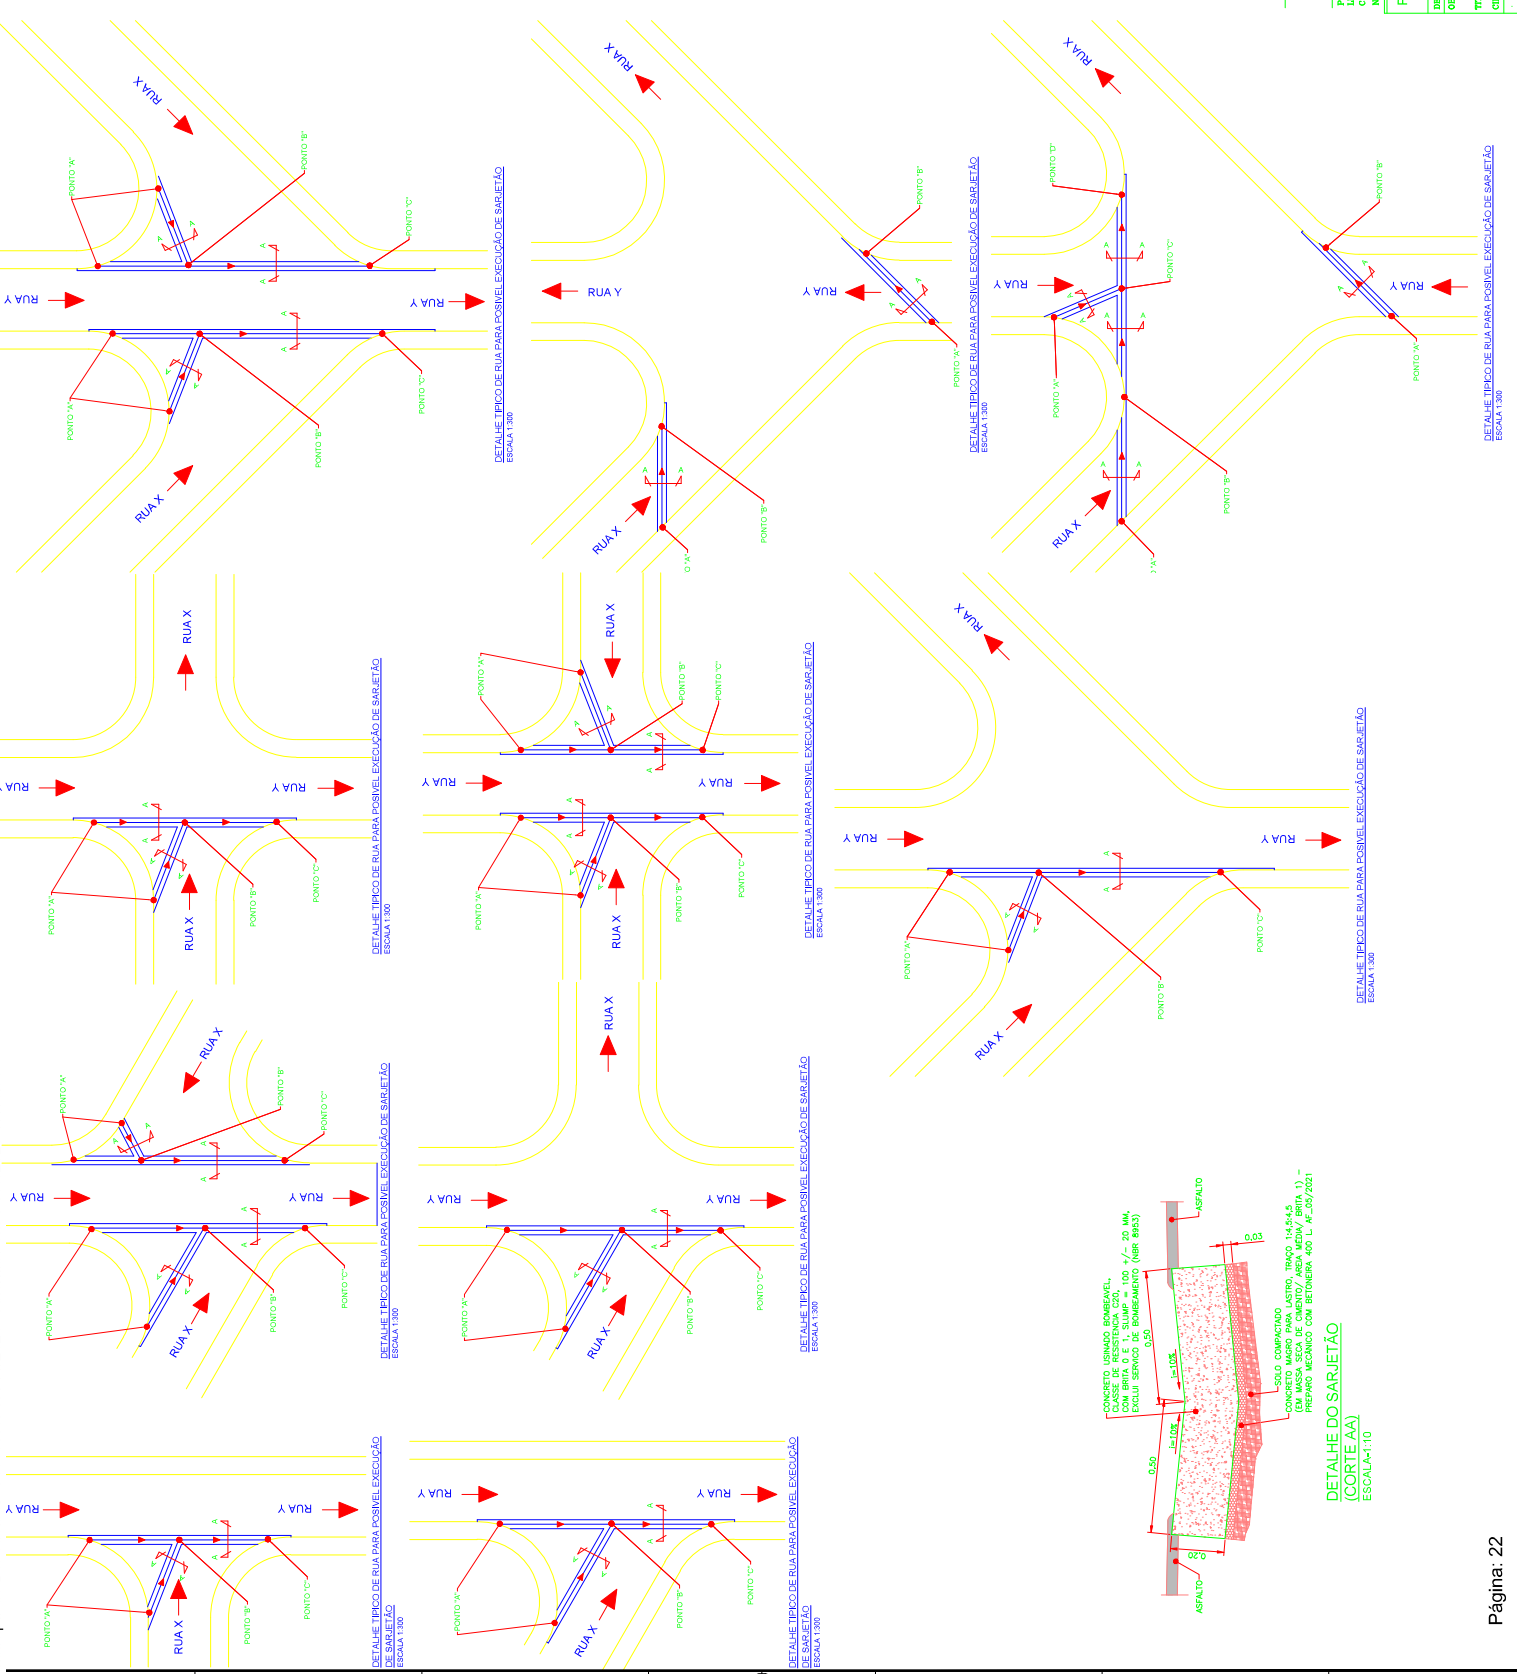

DETALHE DO SARJETÃO
(CORTE-AA)
ESCALA 1:100

PREFEITO MUNICIPAL

JOSE PAULO DE ALMEIDA ROSSANEZI
334112867

Assinado de forma original por JOSE PAULO DE ALMEIDA ROSSANEZI
ROSSANEZI093112867
C.E.S.A./SP - 407.007.650-7
Nº DA APT: 43200

PROFISSIONAL RESPONSÁVEL: **JOSE PAULO DE ALMEIDA ROSSANEZI**
C.R.C.A./SP - 407.007.650-7

DATA: 05/05/2028
R/DAMES

ADM: 2025/2028

DEPARTAMENTO: CERRAS, URBANISMO E HABITAÇÃO

SERVIÇO DE EXECUÇÃO DE SARJETÕES EM DIVERSAS RUAS DO MUNICÍPIO DE BEBEDOURO

PROJETO DE EXECUÇÃO DE SARJETÃO

CID: BEBEDOURO/SP

RESUMO: 01



Prefeitura Municipal de Bebedouro

Estado de São Paulo

Divisão de Despesas - Setor de Licitação

Praça José Stamato Sobrinho, nº 45 - Centro - Bebedouro/SP. - Cep. 14.701-900

Fone/Fax: (17) 3345 9116

Site: www.bebedouro.sp.gov.br

ANEXO VIII QUADRO DE COMPOSIÇÃO DO B.D.I.



Prefeitura Municipal de Bebedouro

Praca José Sarney Sobrinho, nº45, CEP: 13271-000, Cx. Postal 361
 CEP: 13271-000 (011) - Insc. Est. ISENTA
 Fone: (17) 3526-5100 - www.bebedouro.sp.gov.br

COMPOSIÇÃO DE B.D.I.

CÁLCULO DE BDI		Construção de Edifícios			Rodovias e Ferrovias - Infra Urbana, praças, calçadas, etc.			Abastecimento de Água, Coleta de Esgoto			Fornecimento de materiais e equipamentos			Construção e Manutenção de Estações e Redes de Distribuição de Energia Elétrica			Portuárias, Marítimas e Fluviais		
Item componente do BDI	% Informado	1ºQ	Médio	3º Q	1ºQ	Médio	3º Q	1ºQ	Médio	3º Q	1ºQ	Médio	3º Q	1ºQ	Médio	3º Q	1ºQ	Médio	3º Q
Administração Central (AC)	3,80	3,00	4,00	5,50	3,80	4,01	4,67	3,43	4,93	6,71	1,50	3,45	4,49	5,29	5,92	7,93	4,00	5,52	7,85
Seguro (S) e Garantia (G)	0,32	0,80	0,80	1,00	0,32	0,40	0,74	0,28	0,49	0,75	0,30	0,48	0,82	0,25	0,51	0,56	0,81	1,22	1,99
Risco	0,50	0,97	1,27	1,27	0,50	0,56	0,97	1,00	1,39	1,74	0,56	0,85	0,89	1,00	1,48	1,97	1,46	2,32	3,16
Despesas Financeiras (DF)	1,02	0,59	1,23	1,39	1,02	1,11	1,21	0,94	0,99	1,17	0,85	0,85	1,11	1,01	1,07	1,11	0,94	1,02	1,33
Lucro (L)	6,64	6,16	7,40	8,96	6,64	7,30	8,69	6,74	8,04	9,40	3,50	5,11	6,22	8,00	8,31	9,51	7,14	8,40	10,43
Impostos (I) - PIS, COFINS, ISSQN	6,65																		
Contribuição Previdenciária (I) - CPRB	0,00																		

Conforme Legislação Específica

Alíquota definida pela lei 12.844/13 (CPRB – contribuição previdenciária sobre a receita bruta).

Observações
1) Preencher apenas a coluna % Informado (Coluna B)
2) Os Tributos normalmente aplicáveis são: PIS (0,65%), COFINS (3,00%) e ISS (variável até 5,00% conforme o município).
3) O cálculo do BDI se baseia na fórmula abaixo utilizada pelo Acórdão 2622/13 do TCU.
B.D.I = 20,73%
Fórmula Utilizada:
$BDI = \left[\frac{(1 + AC + G + R) * (1 + DF) * (1 + L)}{1 - I} - 1 \right] * 100$

Observações sobre os % informados no cálculo do BDI, neste caso:

OS VALORES % INFORMADO ENQUADRAM-SE NOS LIMITES DO ACÓRDÃO 2622/2013-TCU 86.732336 86.732336 93,35 0,92910912
 OS VALORES % INFORMADO DE AC,S,G,R, E DE ESTÃO NOS VALORES MÍNIMOS DOS LIMITES DO ACÓRDÃO 2622/2013-TCU-PLENÁRIO
 OS VALORES % INFORMADO DE L FOI CONSIDERADO VALOR ABAIXO DO MÍNIMO DO ACÓRDÃO 2622/2013-TCU
 OS VALORES % INFORMADO DE I FOI CONSIDERADO OS PERCENTUAIS INDICADOS DO ITEM 2) DO CAMPO OBSERVAÇÕES DO ACÓRDÃO 2622/2013-TCU
 OS VALORES % INFORMADO DE (CPRB) FOI CONSIDERADO O PERCENTUAL INDICADO PELA LEI 12.844/13.

Preencher as células 16 a 22 da coluna C com os percentuais
 Indicar nas células 35 a 40 conforme os percentuais indicados na coluna C e os padrões do Acórdão do TCU

JOSE PAULO DE ALMEIDA
 Assinado de forma digital por JOSE PAULO DE ALMEIDA
 ROSSANEZI:09334112867
 Dados: 2026.05.18 15:28:40 -03'00'

Tipo de Obra	VALORES DE BDI POR TIPO DE OBRA		
	1ºQ	Médio	3º Q
Construção de Edifícios	20,34	22,12	25,00
Construção de Rodovias e Ferrovias - Infra Urbana, praças, etc.	19,60	20,97	24,23
Rede de Abastecimento de Água, Coleta de Esgotos	20,76	24,18	26,44
Estações e Redes de Distribuição de Energia Elétrica	24,00	25,84	27,86
Obras Portuárias, Marítimas e Fluviais	22,80	27,48	30,95
Fornecimento de Materiais e Equipamentos	11,10	14,02	16,80