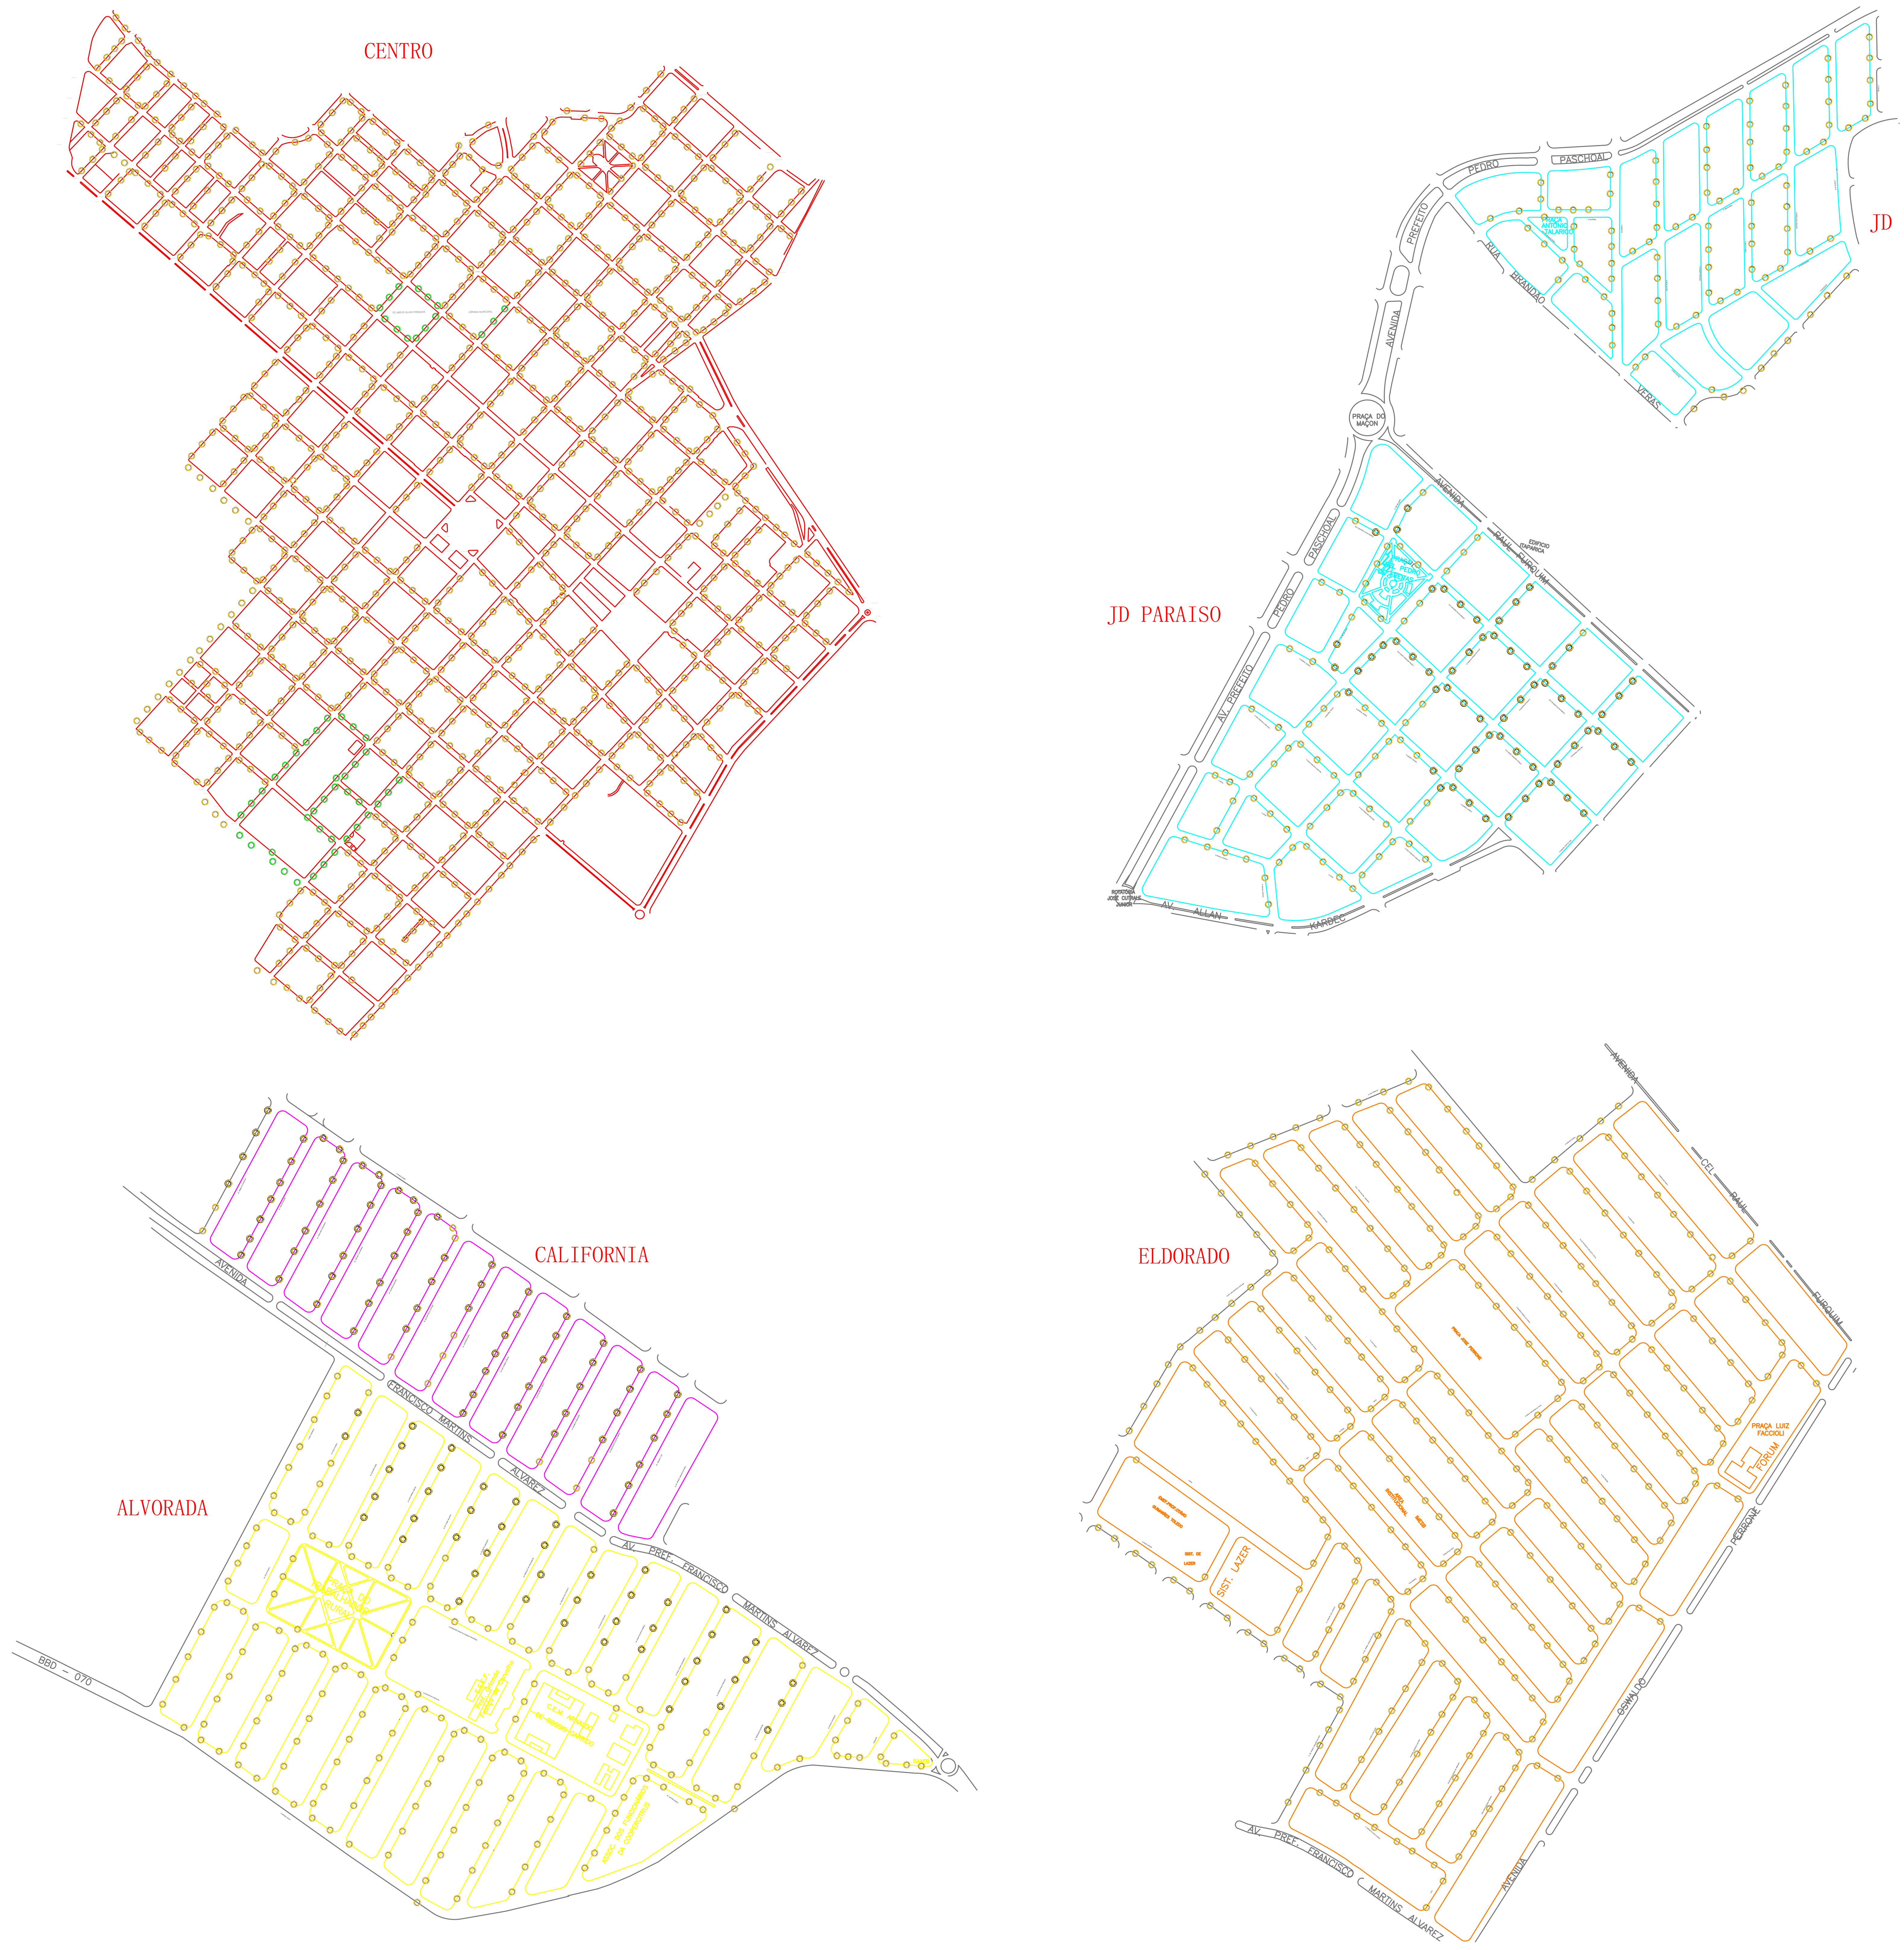

OBS.: OS PONTOS DEMARCADOS NOS PROJETOS REPRESENTAM APENAS AS QUANTIDADES EXISTENTES NOS RESPECTIVOS BAIRROS
AS POTÊNCIAS E ESPECIFICAÇÕES TÉCNICAS DAS LUMINÁRIAS CONSTAM NO MEMORIAL DESCRITIVO E TERMO DE REFERÊNCIA

ANTES DO INÍCIO DO PROJETO, AS NORMAS ATULAIZADAS DE INSTALAÇÃO DE ILUMINAÇÃO PÚBLICA DEVERÃO SER CONSULTADAS.

GED 3446 (ILUMINAÇÃO PÚBLICA: MONTAGEM)

GED 5151 (FORNECEDORES DE MATERIAS DE ILUMINAÇÃO PÚBLICA)

PORTARIA Nº 62/2022 DO INMETRO

E DEMAIS NORMAS QUE SE FIZEREM NECESSÁRIAS

RELAÇÃO DE MATERIAIS A SEREM SUBSTITUÍDOS/INSTALADOS
EM CONFORMIDADE COM O MEMORIAL DESCRITIVO E MEMÓRIA DE CÁLCULO

UNIDADES DE LUMINÁRIAS LED - INMETRO PORTARIA 62/2022

UNIDADES DE BRAÇOS MÉDIOS SIMPLES EM ALUMÍNIO - PADRÃO CPFL

Legenda (Situação Pretendida)

1. Poste de concreto 9m x 200 dan – Padrão CPFL
2. Rede secundária – Cabo multiplexado – Padrão CPFL
3. Braço médio em alumínio (2,5 metros) – Padrão CPFL
4. Luminária LED com potências conforme o projeto
5. Conjunto base e relê fotocélula integrado à luminária

Poste, Rede Elétrica e Iluminação Pública
Padrão CPFL

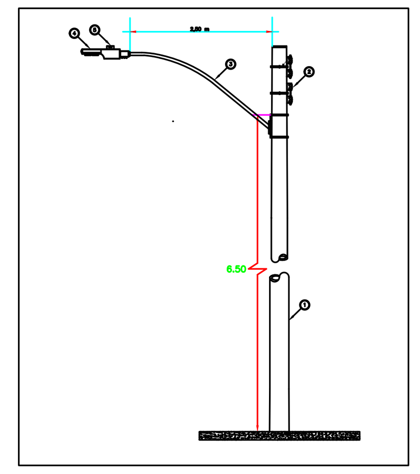

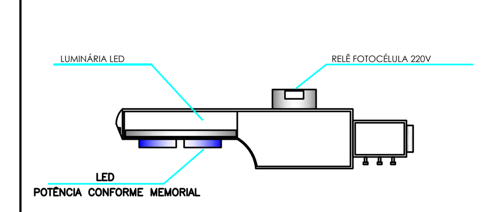

EM CONFORMIDADE COM A PORTARIA 62/2022 DO INMETRO

Poste e Iluminação Pública

LEGENDA

LUMINÁRIA LED 80W

LUMINÁRIA LED 120W

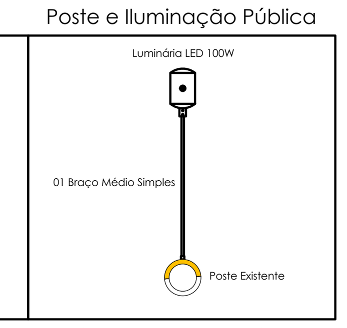

Situação Pretendida

PROJETO ELÉTRICO COMPLETO

FOLHA 06/07

OBRA
Substituição da Iluminação Pública em Diversos Bairros de Bebedouro/SP

PROPRIETARIO
Prefeitura Municipal de Bebedouro

LOCAL
Diversos Logradouros

CEP
14.700-000

BAIRRO
Vide Memorial

CIDADE
Bebedouro/SP

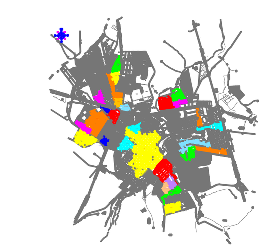

PREFEITURA MUNICIPAL DE BEBEDOURO

LUCAS GIBIN SEREN
PREFEITO MUNICIPAL
CPF:223.887.428-38

DIRETOR DO DEP. MUNICIPAL DE OBRAS

LEONARDO MIGUEL ORNELAS R. T. DE CARVALHO
CREA: 507007630-7
ART:

SUB-DIRETOR DO DEP. MUNICIPAL DE OBRAS

JOSÉ PAULO A. ROSSANEZI
CREA: 0685025910
ART:

RESPONSÁVEL TÉCNICA

ENG. LORRAINE CAMPOS DE OLIVEIRA
CREA: 5070111679
ART:

OBSERVAÇÕES

MAPA
DE
BAIRROS

CPFL:

APROVAÇÃO:

DESENHO:
Lorraine Campos

DATA:
17/11/2022

Prefeitura Municipal de Bebedouro
Desenvolve SP - LDM n° 19154

A1