


TABELA DE ÁREAS DE SINALIZAÇÃO	
	ÁREA (m <sup>2</sup> )
PARE COM FAIXA DE RETENÇÃO	14.600
TOTAL	14.600

TABELA DE ÁREAS DE RECAPEAMENTO	
LOGRADOURO	ÁREA (m <sup>2</sup> )
RUA SALIM BONEMER FILHO	1445,83
RUA FREI ANTONIO PRETO	2004,94
RUA PARAIBA	1682,99
TOTAL	5133,76

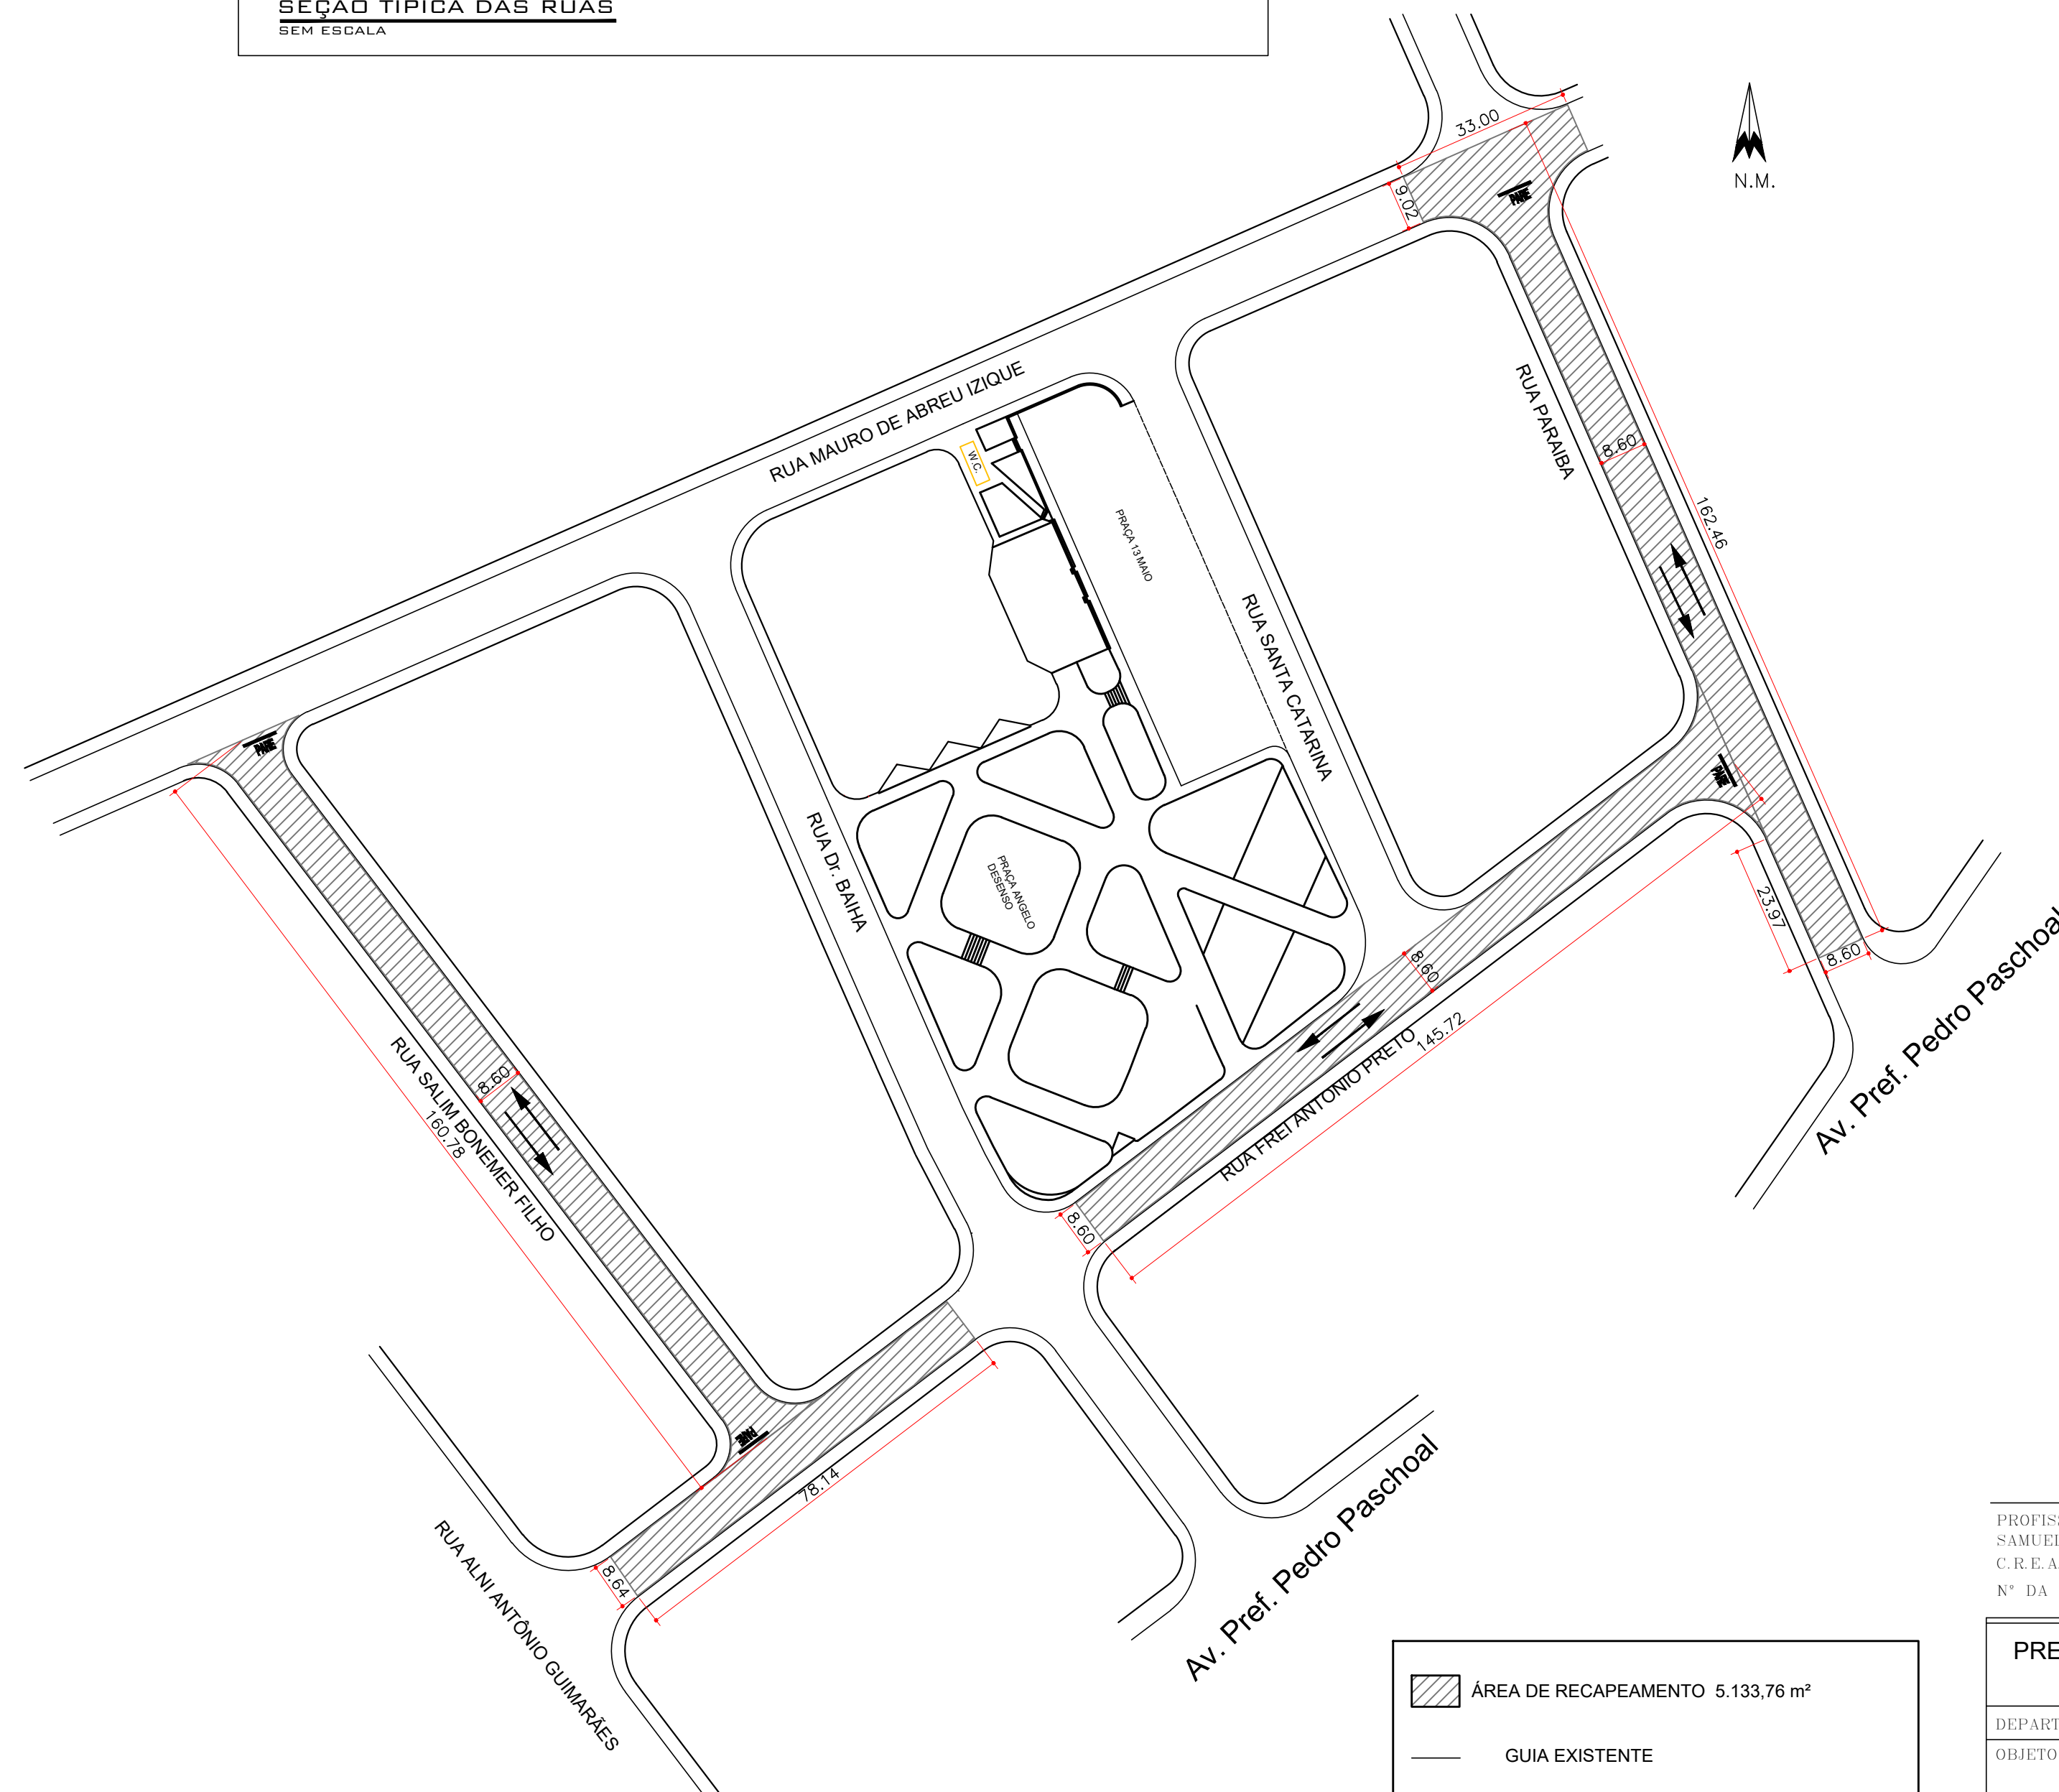

# LEVANTAMENTO PLANIMÉTRICO

ESCALA 1:1000

PREFEITO MUNICIPAL

PROFISSIONAL RESPONSÁVEL  
SAMUEL OLIVEIRA DOS SANTOS  
C.R.E.A./SP 507.065.198-8  
Nº DA ART: 28027230231932766

DIRETOR DO DEP. OBRAS E CONVÊNIOS  
LEONARDO M.O.R.T. DE CARVALHO  
C.R.E.A./SP: 507.007.630-7

PREFEITURA MUNICIPAL DE BEBEDOURO ADM. 2021/2024		DATA	NOME
		DES. 21/02/2022	JOSÉ A CORREIA
		REV. 29/11/2023	S.O.S.
DEPARTAMENTO :Planejamento Desenvolvimento Urbano		APR.	
OBJETO : RECAPEAMENTO ASFÁLTICO EM DIVERSAS RUAS DO MUNICÍPIO		ESCALA 1:1000	PESO
TÍTULO : PROJETO DE ÁREAS DE ASFALTO E SINALIZAÇÃO BAIRRO : JARDIM CASAGRANDE CIDADE : BEBEDOURO-S.P.		CAD	
EMENDA IMPOSITIVA Nº 202337590001		DESENHO Nº 08/08	