


FORMA DAS BALDRAMES DA ESTRUTURA DE CONCRETO

ESC.1:50

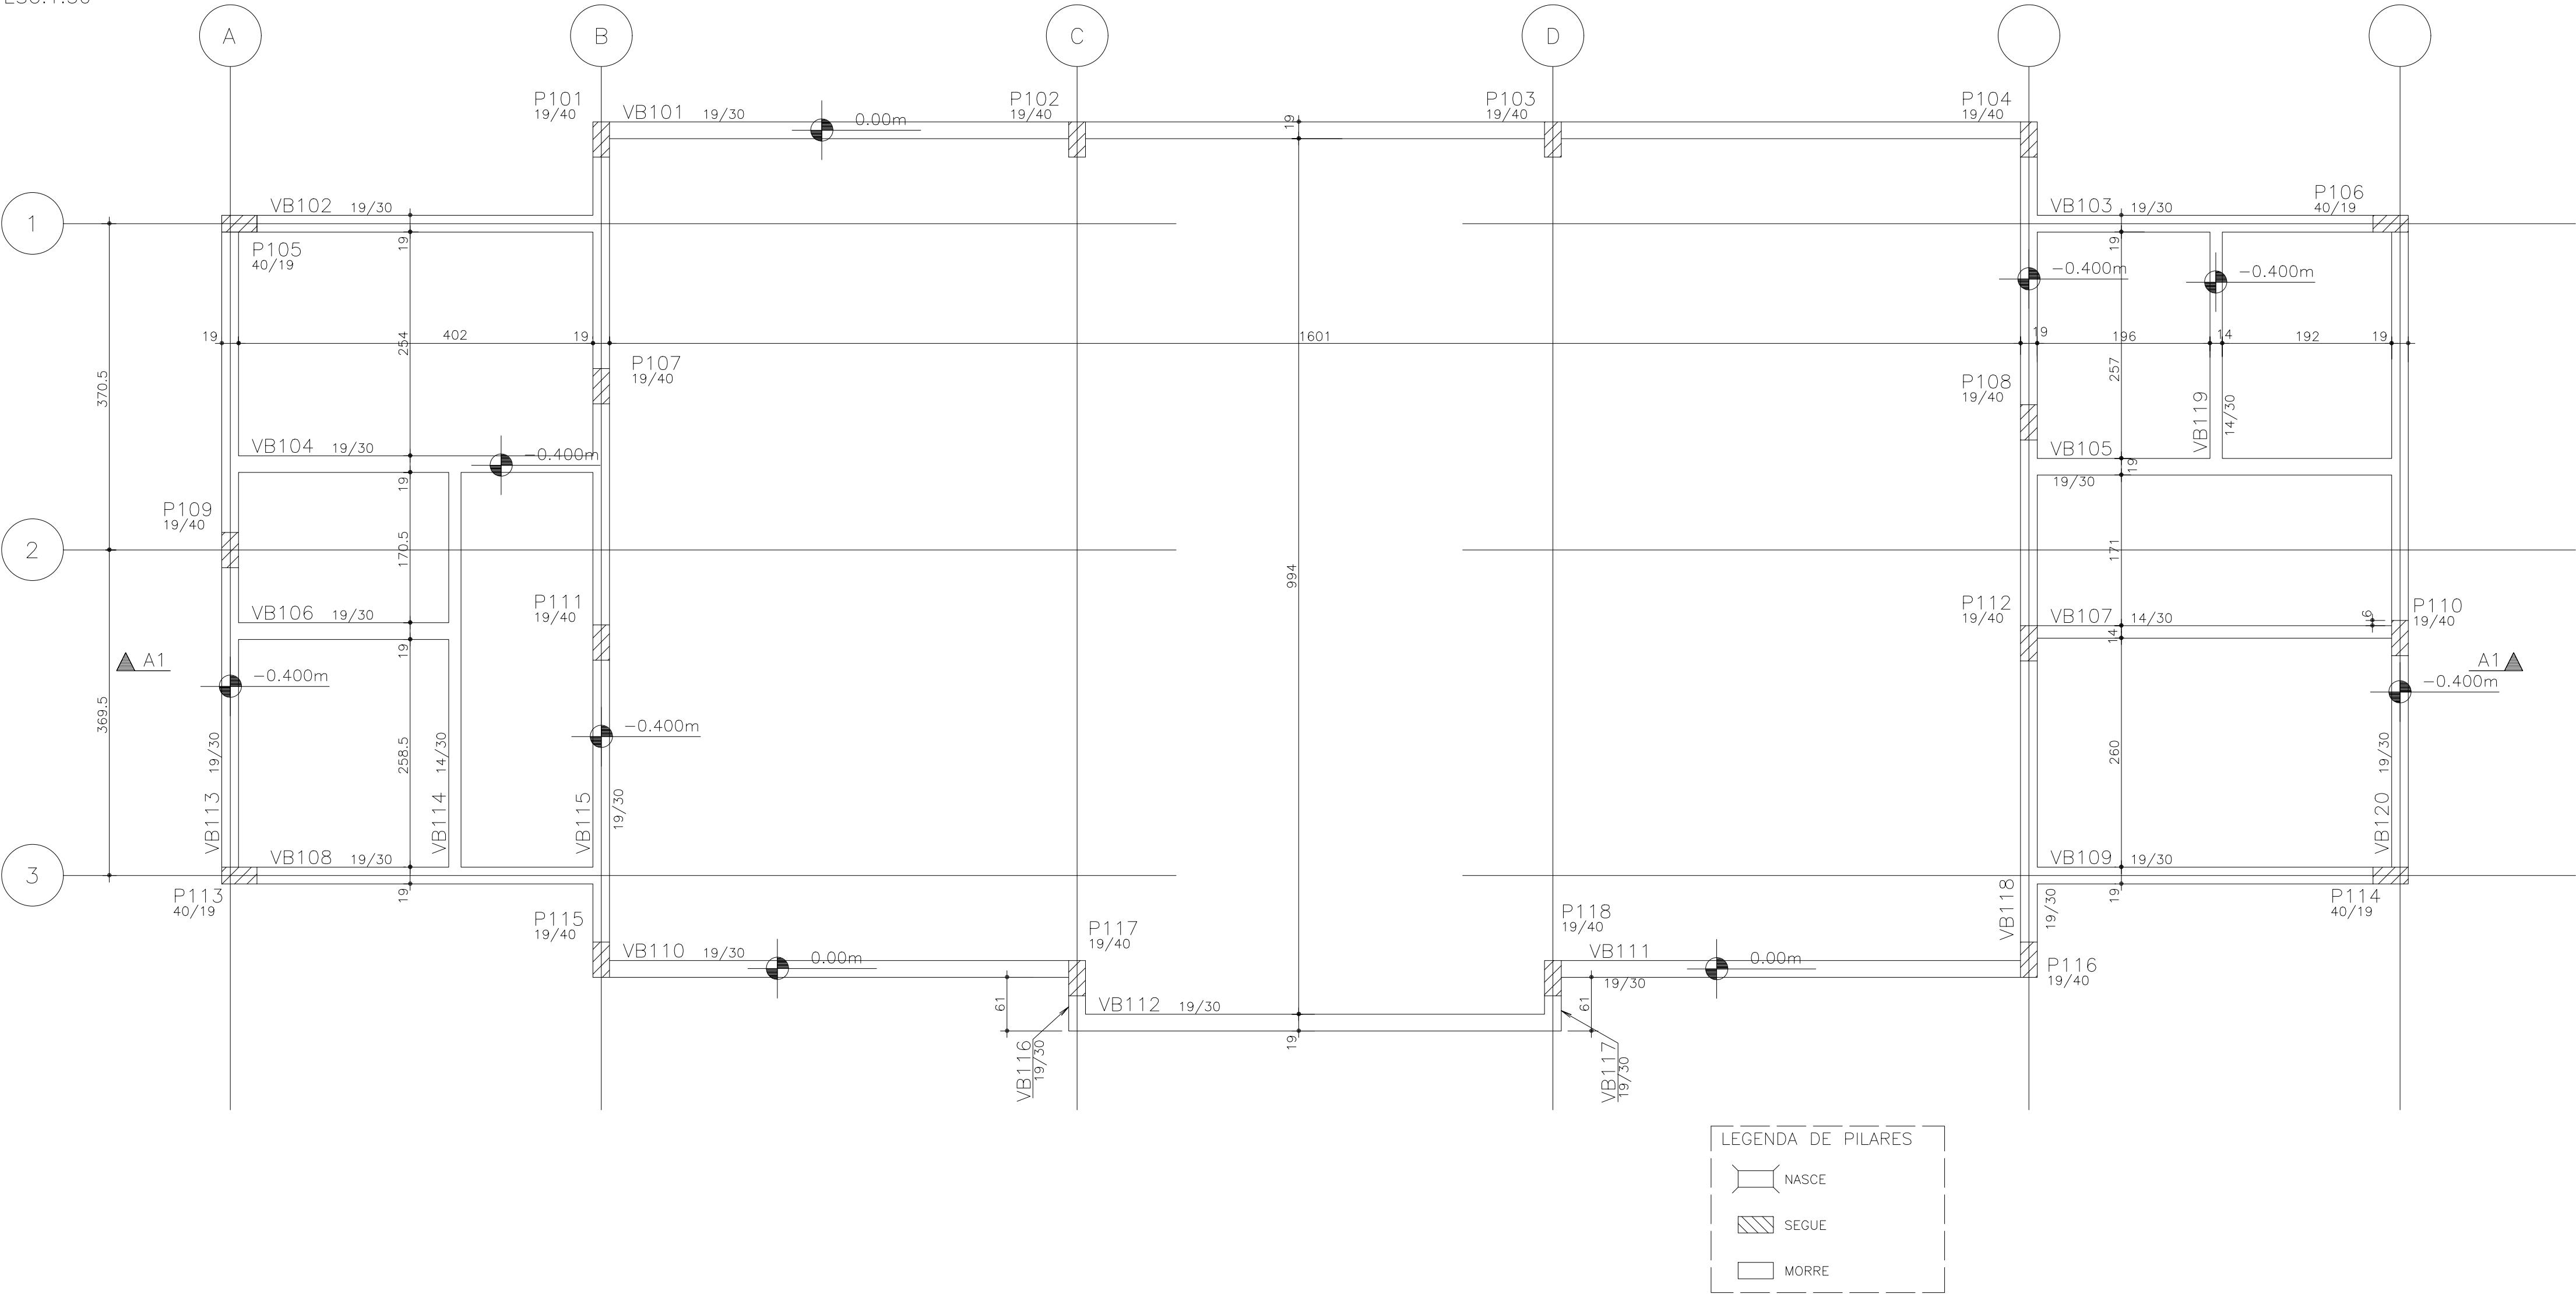

- NOTAS:
- 1) MEDIDAS EM CENTÍMETROS, NÍVEIS EM METROS
 - 2) NÃO TOMAR MEDIDAS EM ESCALA
 - 3) CONCRETO $f_{ck} \geq 30$ MPa
 - 4) AÇO CA 50 e CA 60
 - 5) COBRIMENTO = 3 cm
 - 6) O TIPO E COMPRIMENTO DAS ESTACAS DEVERÁ SER DEFINIDO PARA CADA LOCAL DE IMPLANTAÇÃO APÓS ANÁLISE GEOTÉCNICA POR ENGENHEIRO HABILITADO QUE EMITIRÁ PARECER TÉCNICO DE FUNDAÇÕES.
 - 7) EXECUTAR ESTACAS SOB SUPERVISÃO DE ENGENHEIRO ESPECIALIZADO.

PREFEITO MUNICIPAL

PROFISSIONAL RESPONSÁVEL:
WAGNER SILVEIRA
CREA: 506.005.510-9
Nº DA ART:

				PREFEITURA MUNICIPAL DE BEBEDOURO		
				ADM. 2021/2024		
				DEPARTAMENTO DE ENGENHARIA E OBRAS		
				CLIENTE: DEPARTAMENTO DE PLANEJAMENTO URBANO		
				PROJETO: CASA DA JUVENTUDE		
				TÍTULO: ESTRUTURA DE CONCRETO ARMADO		
				FORMA DOS BALDRAMES		
				DES.	DATA	NOME
				REV.	8/11/2021	NASSER
				APR.		
				ESCALA		PESO
				INDICADAS		kg
				CAD		
				DESENHO Nº		