


PARTE 2

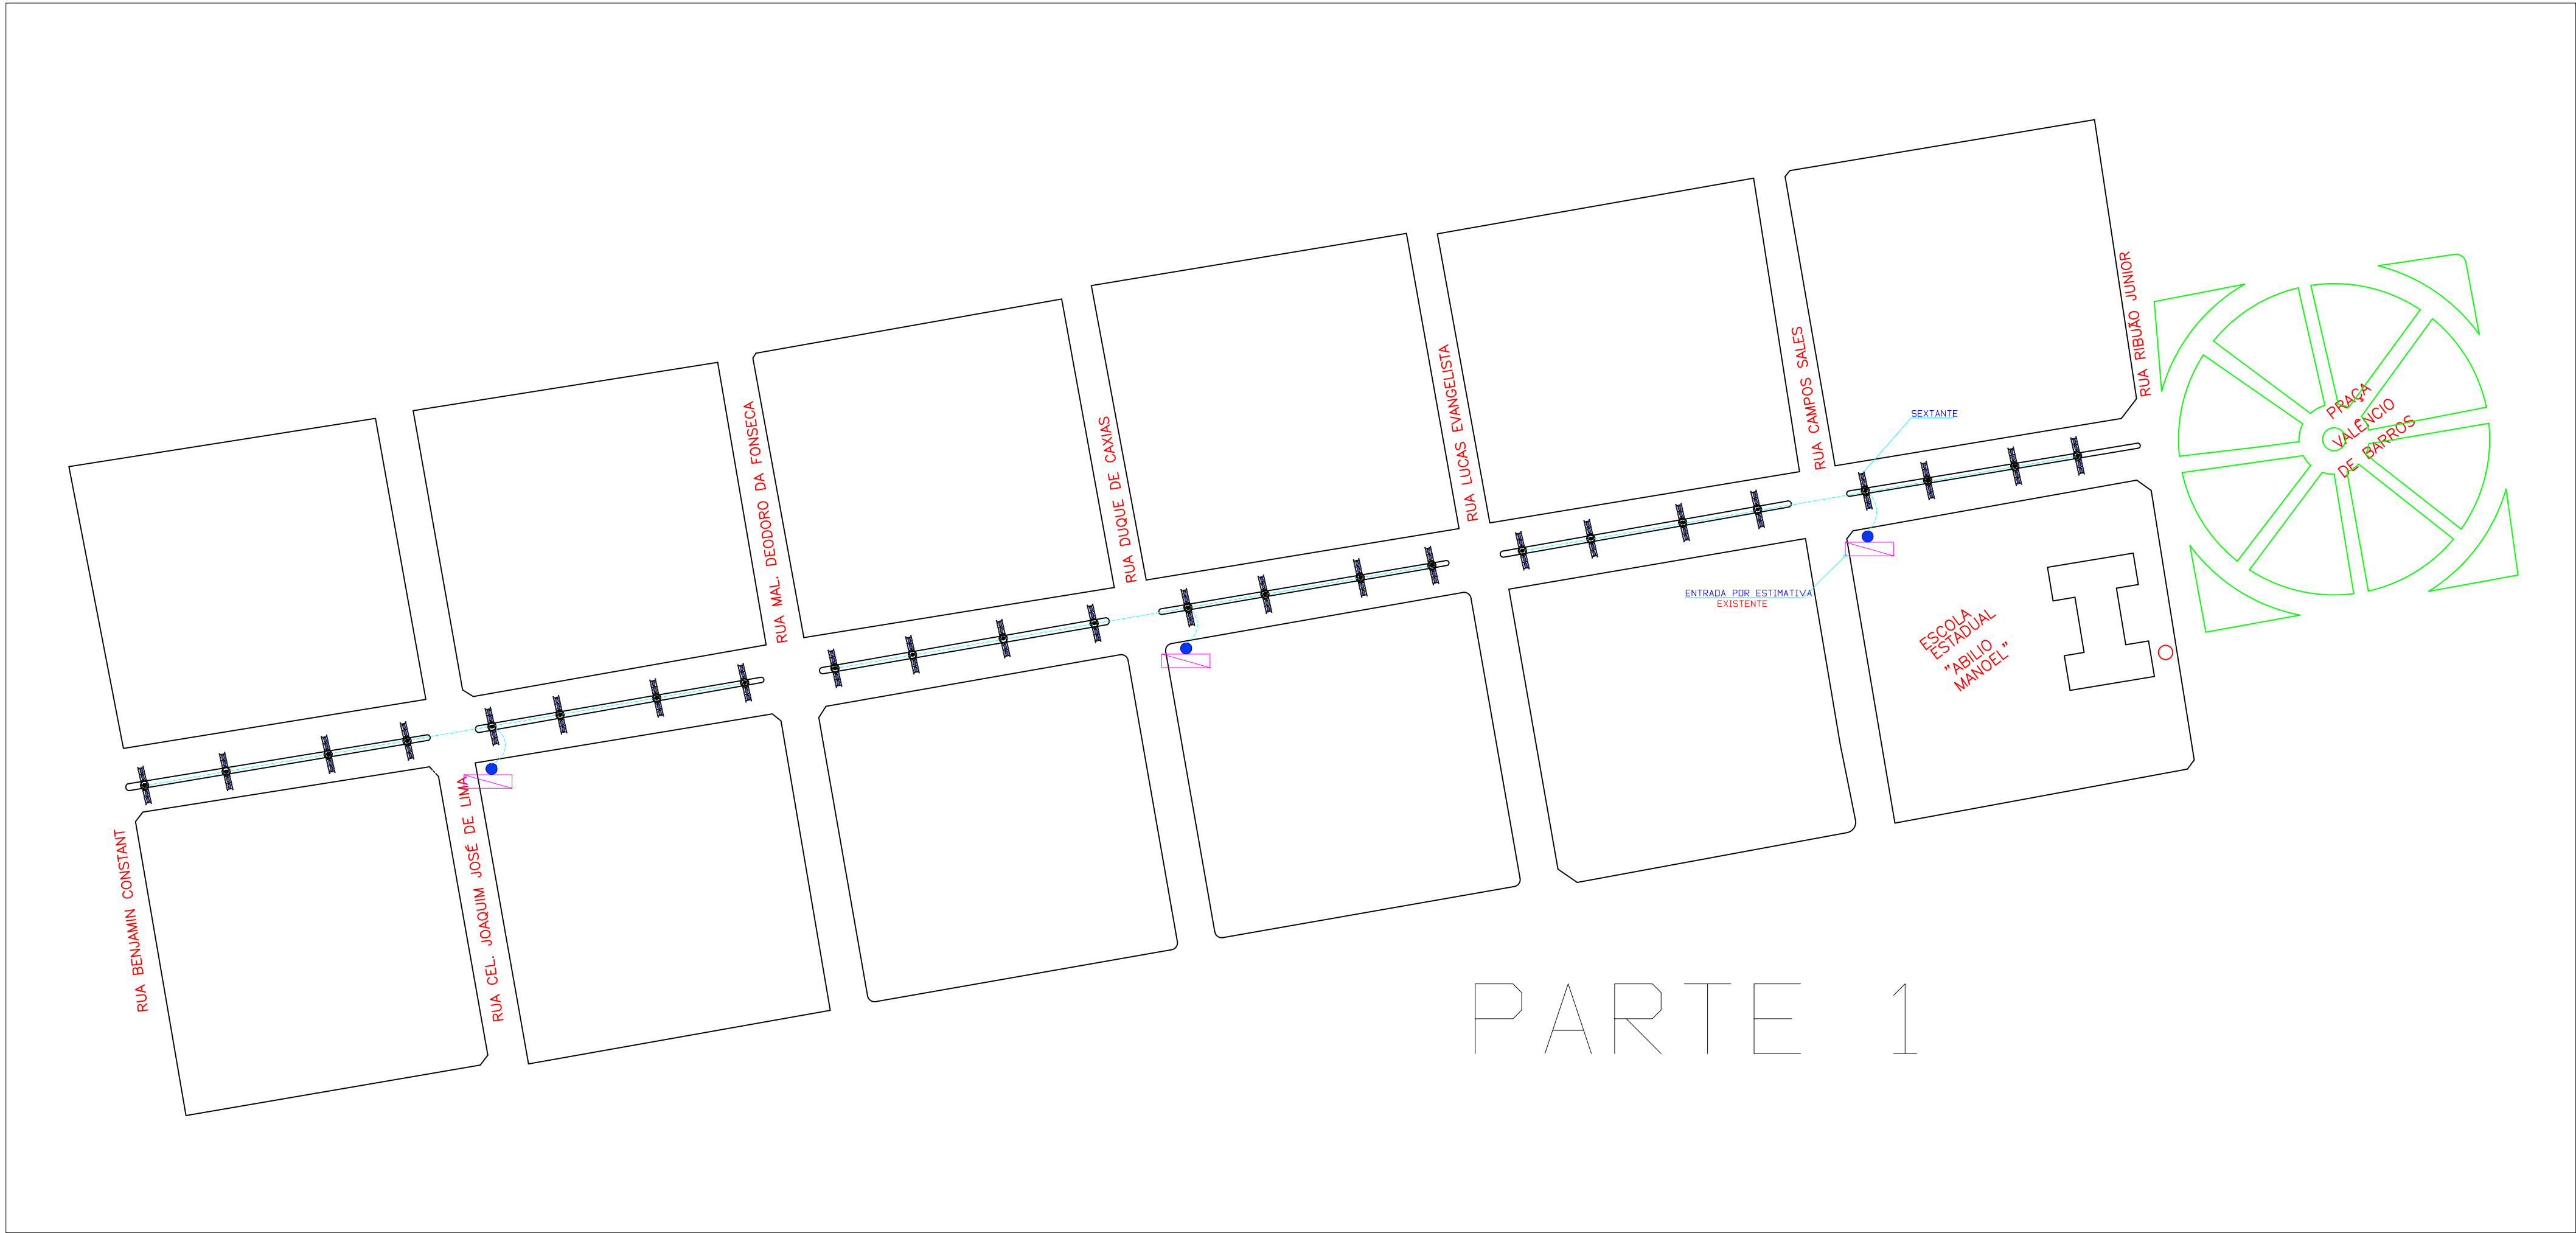

PARTE 1

PROJETO ELÉTRICO COMPLETO		FOLHA 04/05
<div>Modernização da Iluminação da Av. Cel. Raul Furquim</div> <div><div>OBJETO</div>Bairro Diversos</div> <div><div>PROPOSTANTE</div>Prefeitura Municipal de Bebedouro</div> <div><div>AVENIDA</div>Avenida Cel. Raul Furquim</div> <div><div>PROPOSTO</div>Vide Implantação</div> <div><div>VALOR</div>14.700-000</div> <div><div>CNPJ</div>Bebedouro/SP</div> <div><div>CNPJ</div></div>		
SITUAÇÃO S/ ESCALA		PREFEITURA MUNICIPAL DE BEBEDOURO
		LUCAS GIBIN SEREN PREFEITO MUNICIPAL C.P.F. 223.887.428-38
OBSERVAÇÕES		AUTORES DO PROJETO E RESPONSÁVEIS TÉCNICOS PREFEITURA MUNICIPAL DE BEBEDOURO
		LORRAINE CAMPOS DE OLIVEIRA ENGENHEIRA ELETRICISTA DIVISÃO DE ENGENHARIA ELÉTRICA CREA/SP 5070111679
CPFL		JOSÉ PAULO DE ALMEIDA ROSSANEZI ENGENHEIRO ELETRICISTA SUB-DIRETOR DEPARTAMENTO MUNICIPAL DE OBRAS CREA/SP 568502910
Aprovação:		DIRETOR DO DEPARTAMENTO MUNICIPAL DE OBRAS PREFEITURA MUNICIPAL DE BEBEDOURO
Desenho:	Data:	LEONARDO MIGUEL O. R. T. DE CARVALHO ENGENHEIRO CIVIL DIRETOR DEPARTAMENTO MUNICIPAL DE OBRAS CREA/SP 5070076307
Lorraine Campos	25/03/2022	
<div></div> <div>Prefeitura Municipal de Bebedouro</div>		