


TABELA DE ACABAMENTOS	
PISO	
P1 PORCELANATO PEI 4 – 60x60cm – cor clara (bege, gelo, areia)	
P2 CIMENTADO DESEMPENADO	
P3 GRANILITE	
P4 BLOCO INTERTRAVADO DE CONCRETO	
P5 LAJE ARMADA EM CONCRETO COM REGULARIZAÇÃO	
IMPERMEABILIZAÇÃO (ver projeto conforme MD)	
I1 ARGAMASSA POLIMÉRICA	
I2 ARGAMASSA COM ADITIVO HIDROFUGANTE	
I3 ARGAMASSA A BASE DE EMULSÃO ASFÁLTICA, MODIFICADA COM ELASTOMEROS	
I4 ARGAMASSA COM MANTA ASFÁLTICA MODIFICADA COM POLÍMEROS – E=4mm	
REVESTIMENTO/PAREDES	
R1 EMBOÇO EM ARGAMASSA SOBRE BLOCO DE CONCRETO E=15mm	
R2 CHAPISCO E EMBOÇO E=15mm	
R3 CHAPISCO E EMBOÇO E=20<e<25mm	
R4 ALVENARIA APARENTE	
R5 GESSO E=5mm	
ACABAMENTO/PAREDES	
A1 MASSA CORRIDA	
A2 AZULÃO sobre argamassa de assentamento – min 20x40cm – cor clara (branco, bege, gelo, areia)	
A3 AZULÃO sobre argamassa de assentamento – min 20x20cm – FAIXA h>30cm – cor clara (branco, bege, gelo, areia)	
A4 PINTURA LATEX PVA – CLASSE “STANDARD” – cor clara (branco, bege, gelo, areia), 2 demãos, sobre fundo selador	
A5 PINTURA LATEX ACRÍLICA – CLASSE “PREMIUM” – cor conforme projeto cromático, 2 demãos, sobre fundo selador	
A6 PINTURA ESMALTE FOSCO – cor clara (branco, bege, gelo, areia), 2 demãos, sobre fundo selador	
A7 PINTURA ESMALTE – cor por tipo de sinalização, 2 demãos, sobre fundo selador	
FORRO / TETO	
F1 FORRO EM GESSO COM PINTURA LATEX PVA	
F2 FORRO EM GESSO COM PINTURA LATEX INTERNA ANTIMOFO	
F3 PINTURA LATEX PVA SOBRE LAJE DE CONCRETO	
F4 PINTURA ANTIMOFO	
RODAPÉ	
D1 RODAPÉ CERÂMICO H=7cm	

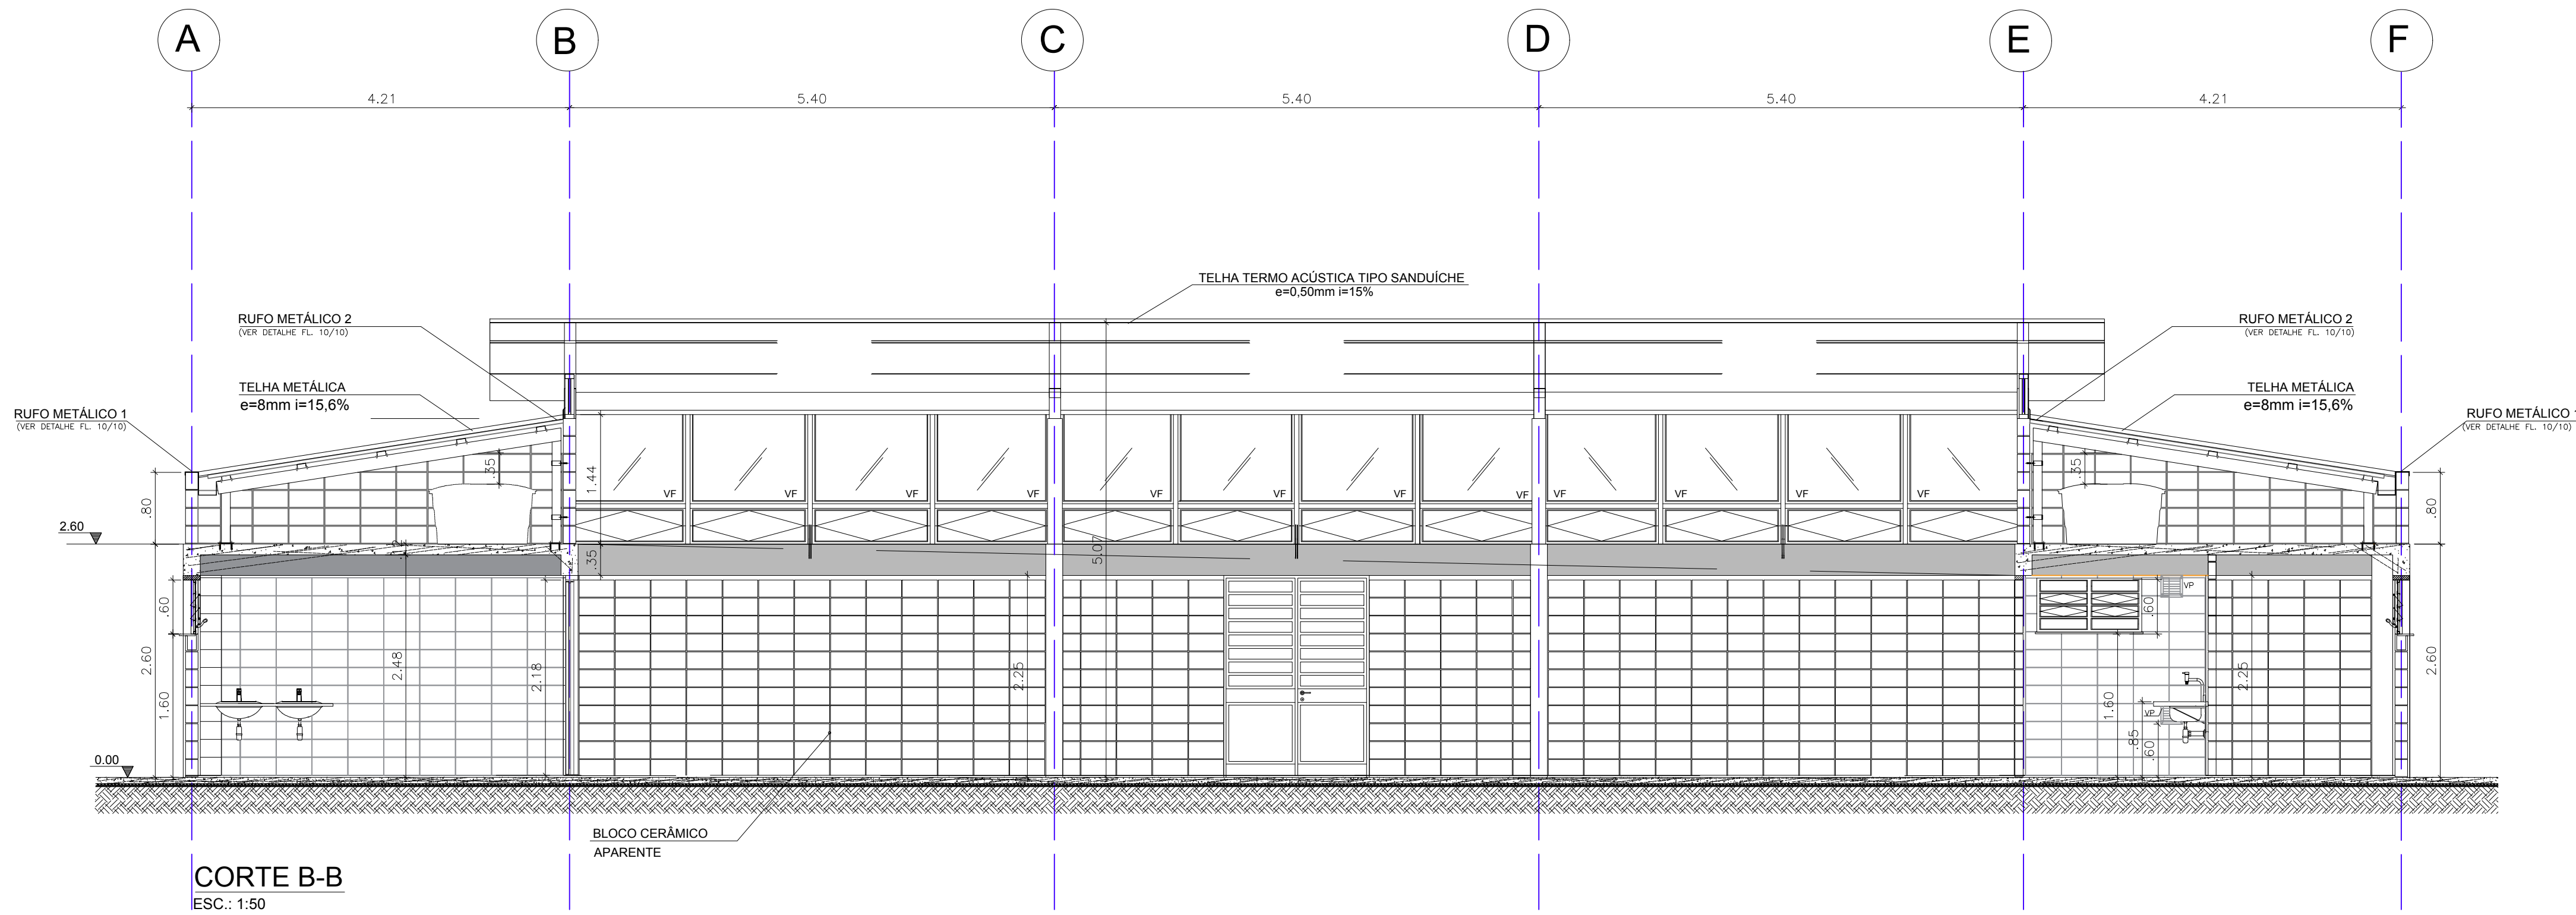

PREFEITO MUNICIPAL

PROFISSIONAL RESPONSÁVEL:  
WAGNER SILVEIRA  
CREA: 506.005.510-9  
Nº DA ART:

PREFEITURA MUNICIPAL DE BEBEDOURO  
ADM. 2021/2024  
DEPARTAMENTO DE ENGENHARIA E OBRAS  
CLIENTE:  
DEPARTAMENTO DE PLANEJAMENTO URBANO  
PROJETO:  
CASA DA JUVENTUDE  
TÍTULO:  
ARQUITETURA  
CORTES AA E BB

DES.	DATA	NOME
DES.	8/11/2021	NASSER
REV.		
REV.		
APR.		
APR.		
ESCALA		PESO
INDICADAS		kg
CAD		
CAD		
DESENHO Nº		
DESENHO Nº		

04/10