


CORTE A-A
ESC.: 1:50

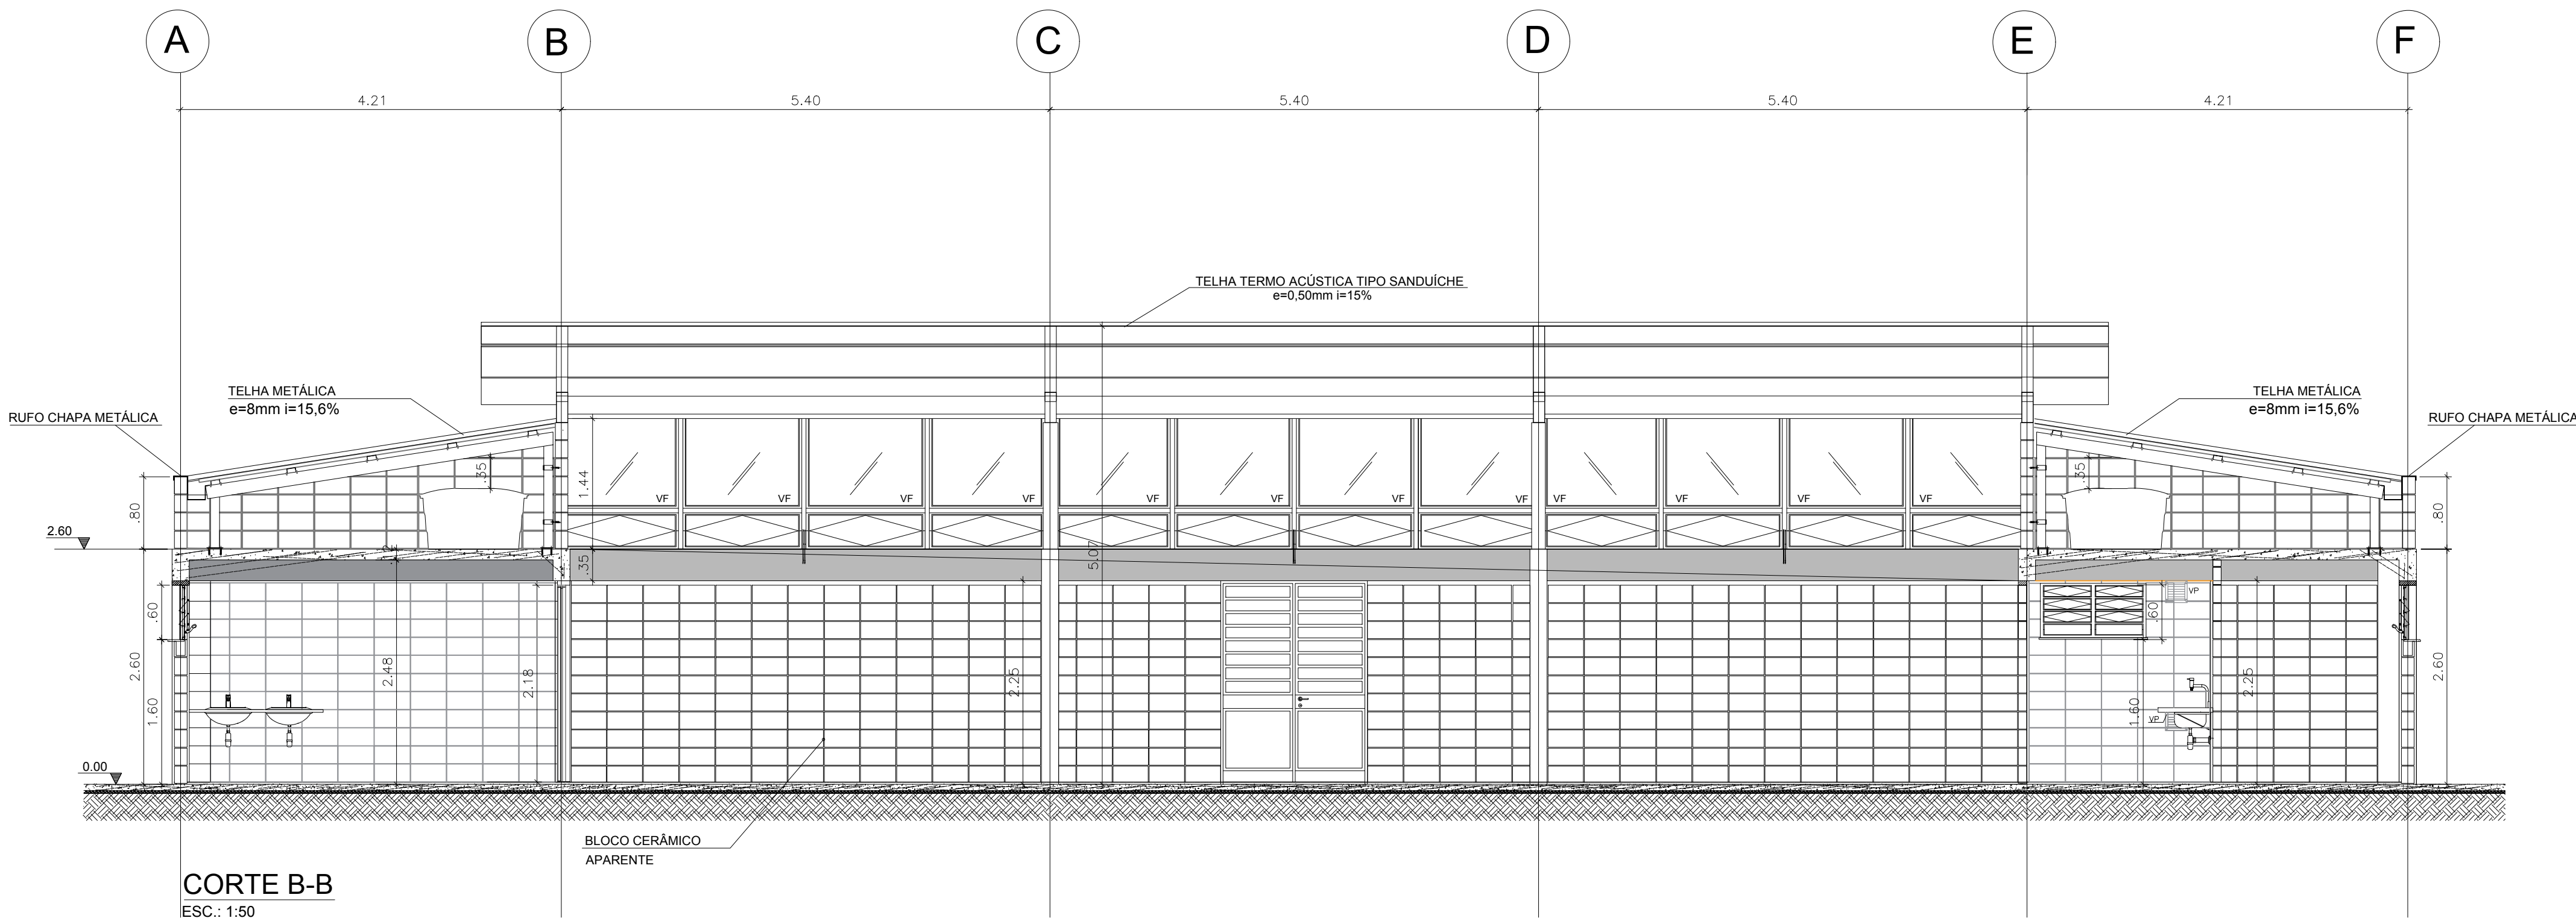

CORTE B-B
ESC.: 1:50

CORTES		FOLHA 3/5
CONSTRUÇÃO DE EQUIPAMENTO COMUNITÁRIO		
PROJETO		
CASA DA JUVENTUDE		
OBRA		
PREFEITURA MUNICIPAL DE BEBEDOURO		
PROPRIETÁRIO		
RUA ATILIO SANTIN		
LOCAL		
RESIDENCIAL BEBEDOURO		BEBEDOURO
BARRIO		CIDADE
LOCAL DA OBRA Zona - 22 K Longitude - 76.3016.61 m E Latitude - 76.83647.05 m S		
SITUAÇÃO SEM ESCALA		
		DECLARO QUE A APROVAÇÃO DO PROJETO, NÃO IMPLICA NO RECONHECIMENTO POR PARTE DA PREFEITURA DE DIREITO DE PROPRIEDADE DO TERRENO.
PROPRIETÁRIO		
PREFEITO MUNICIPAL		
ÁREAS EM m2		
ÁREA CONSTRUÍDA	301,17m2	
ÁREA COBERTA	260,43m2	
AUTOR DO PROJETO E RESPONSÁVEL TÉCNICO		
ENG. WAGNER SILVEIRA CREA: 506.005.510.9 ART:		
ESCALAS INDICADAS		
PROTÓCOLO		
APROVAÇÃO		
DEFERIMENTO		