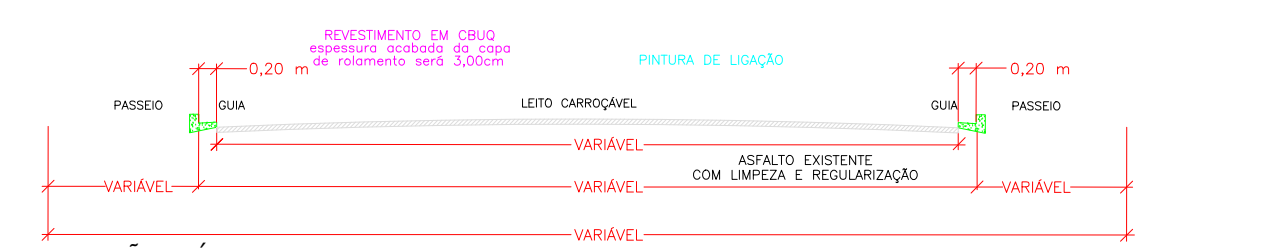

SEÇÃO TÍPICA DAS RUAS
ESCALA 1:50

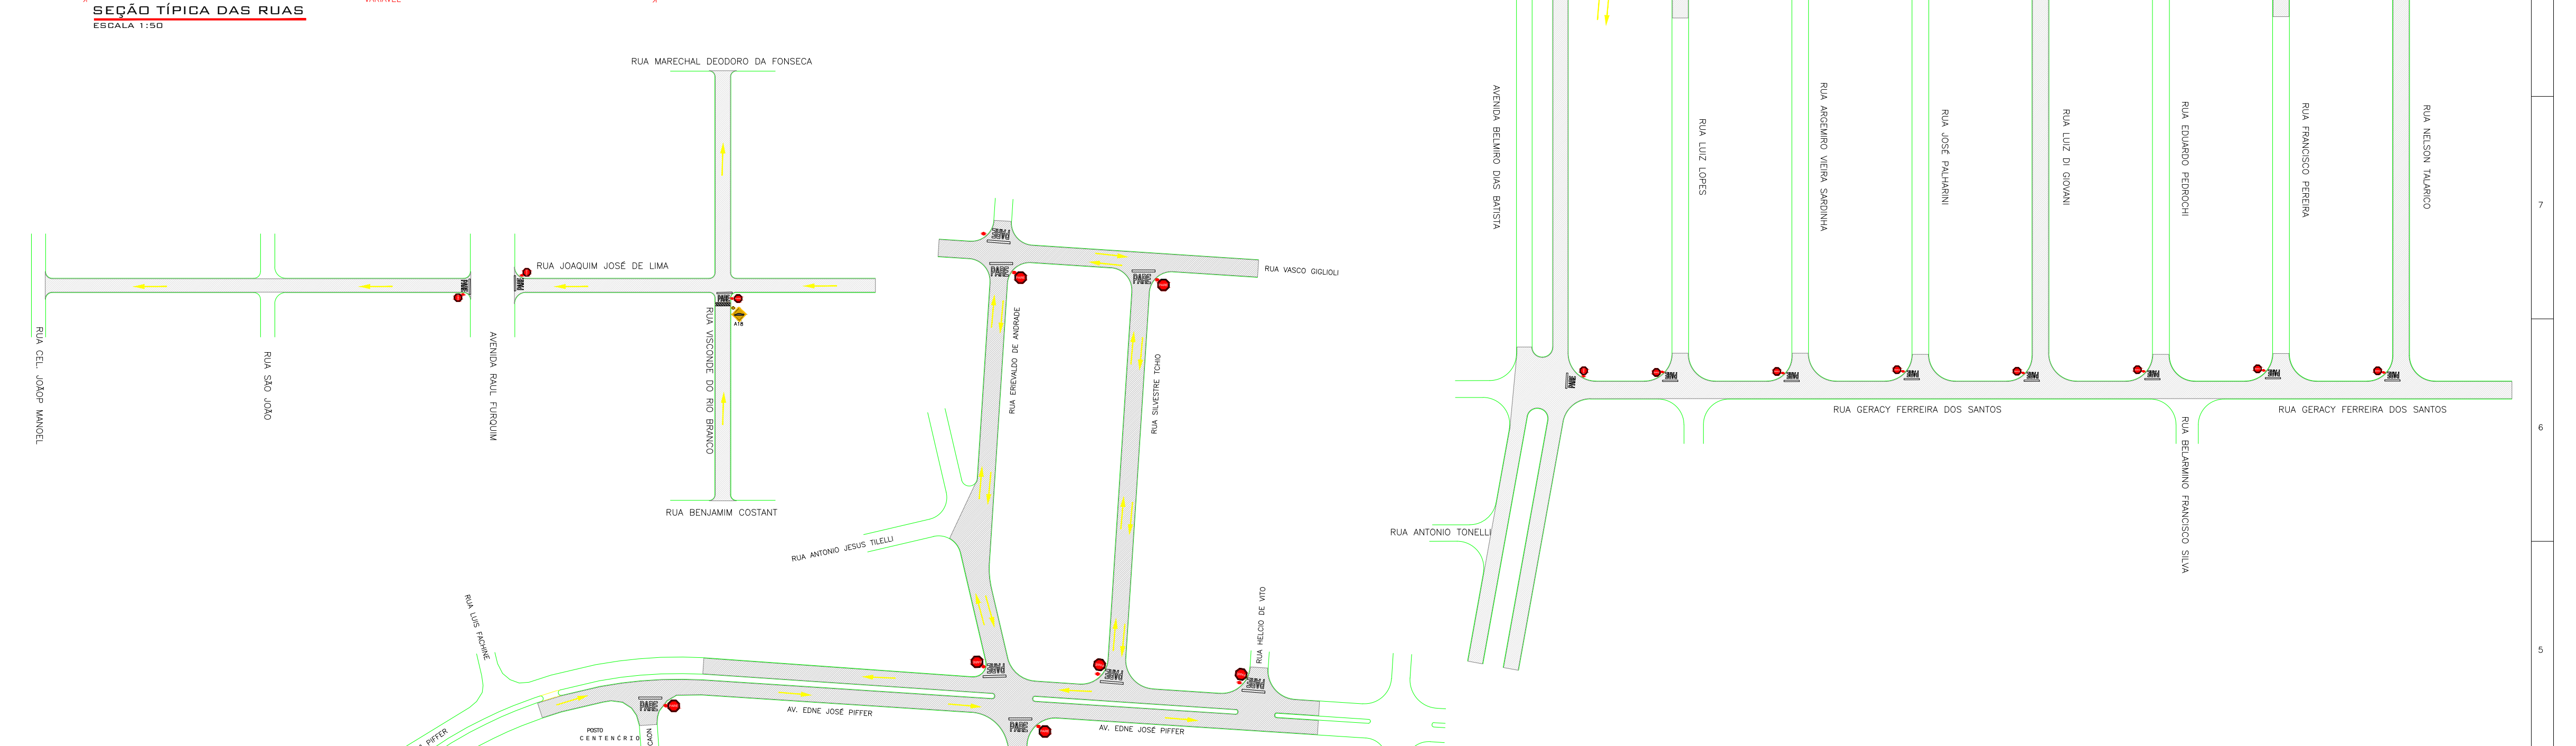

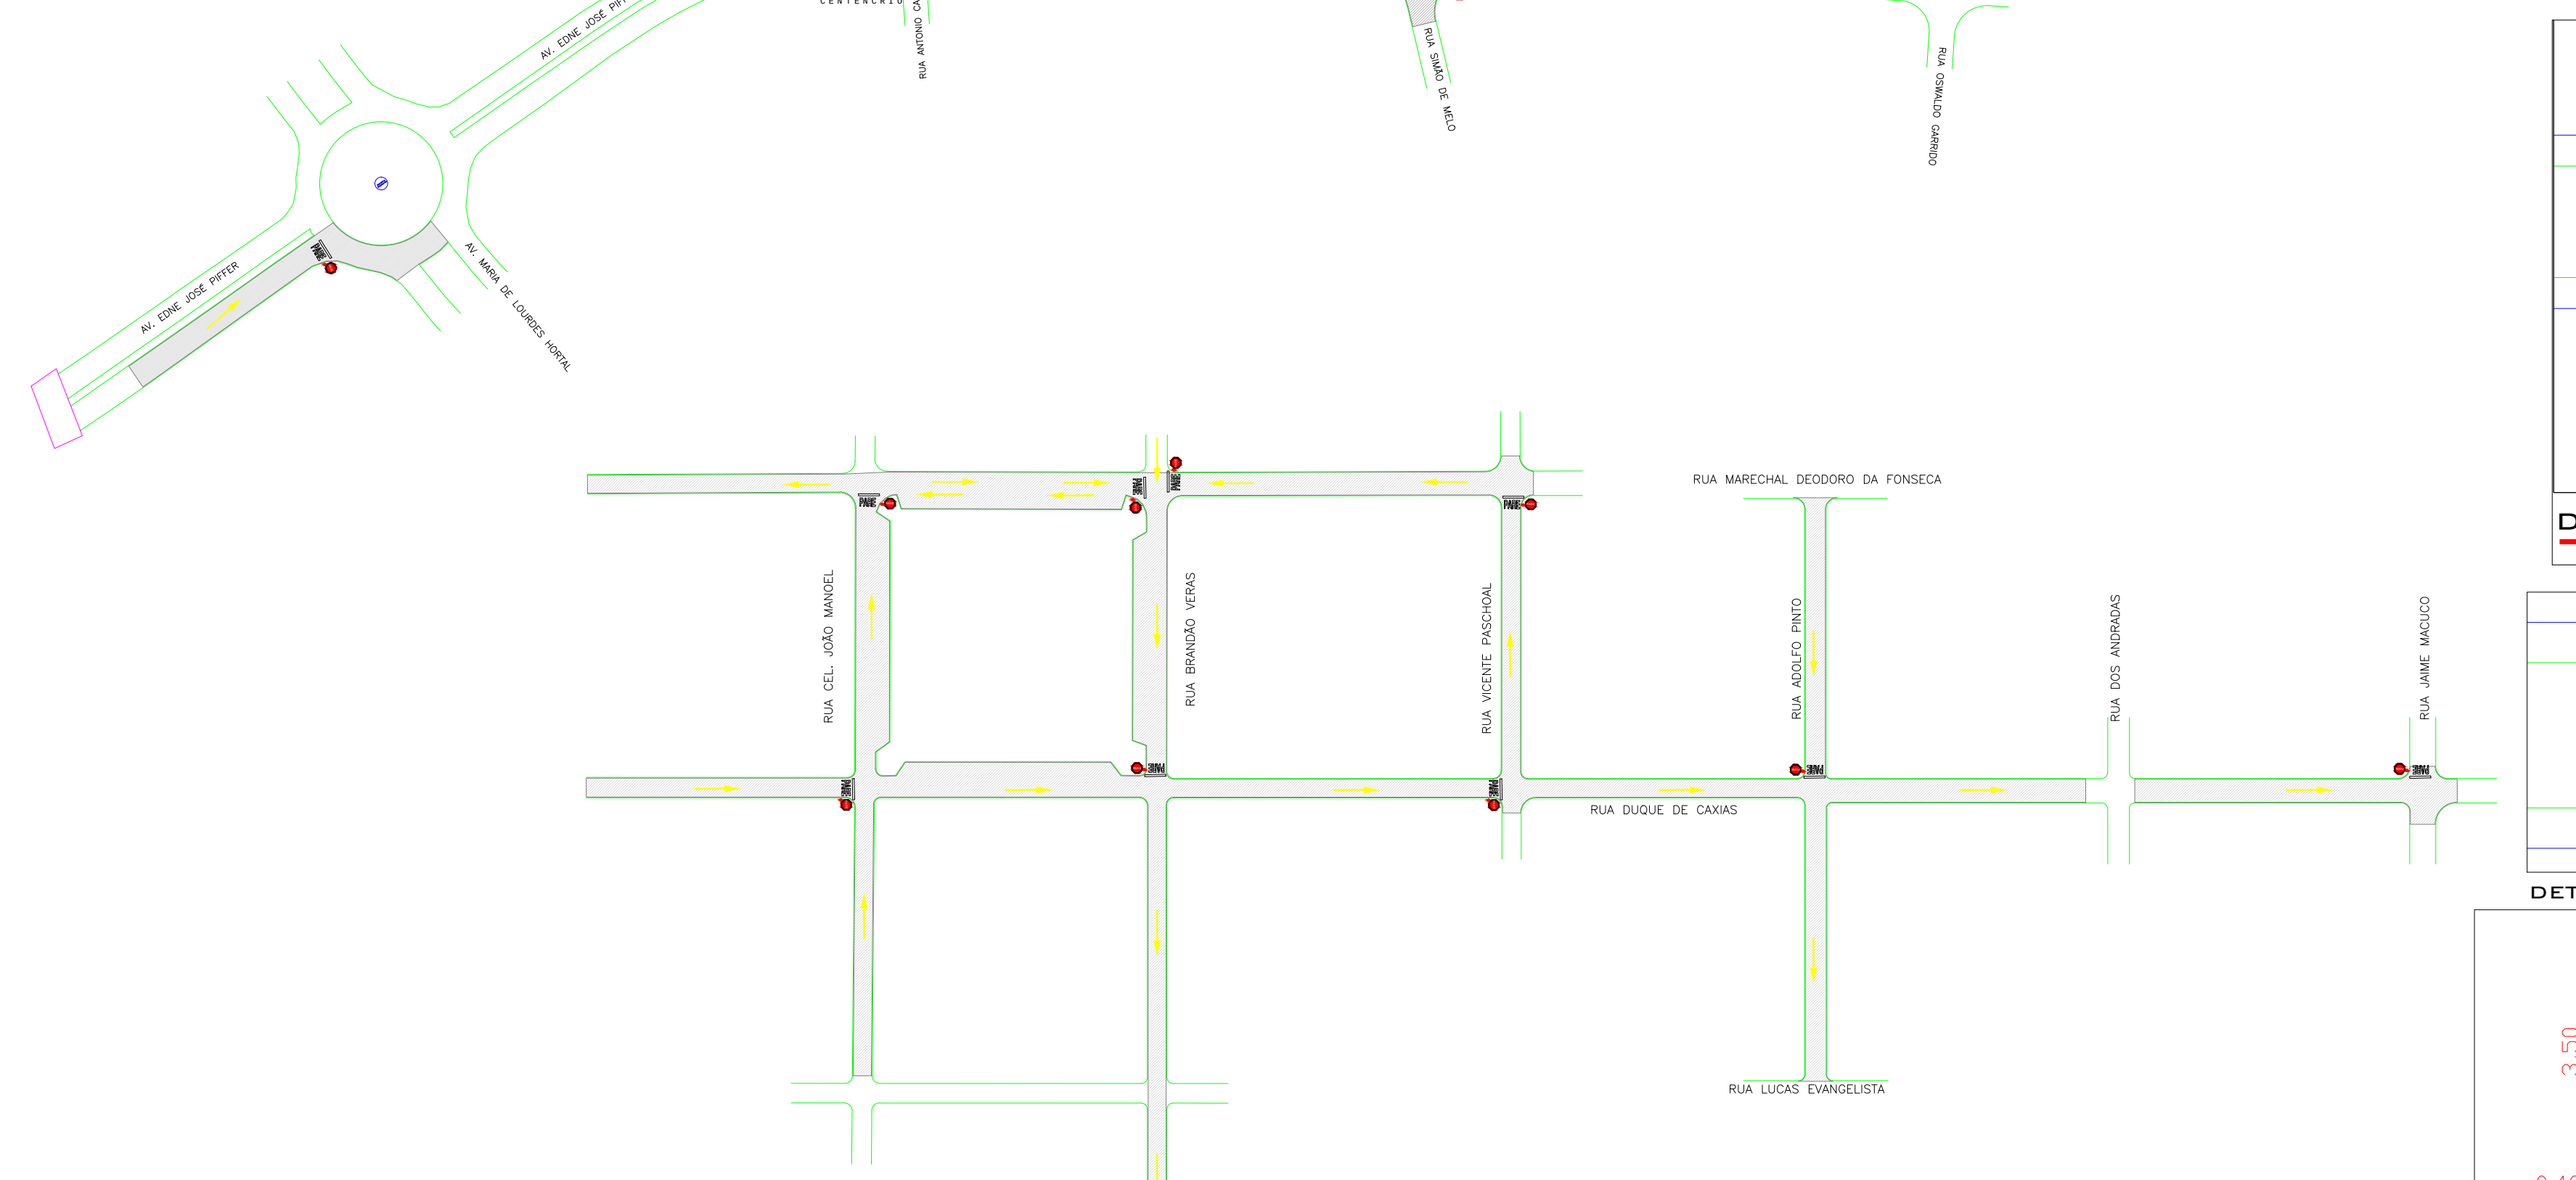

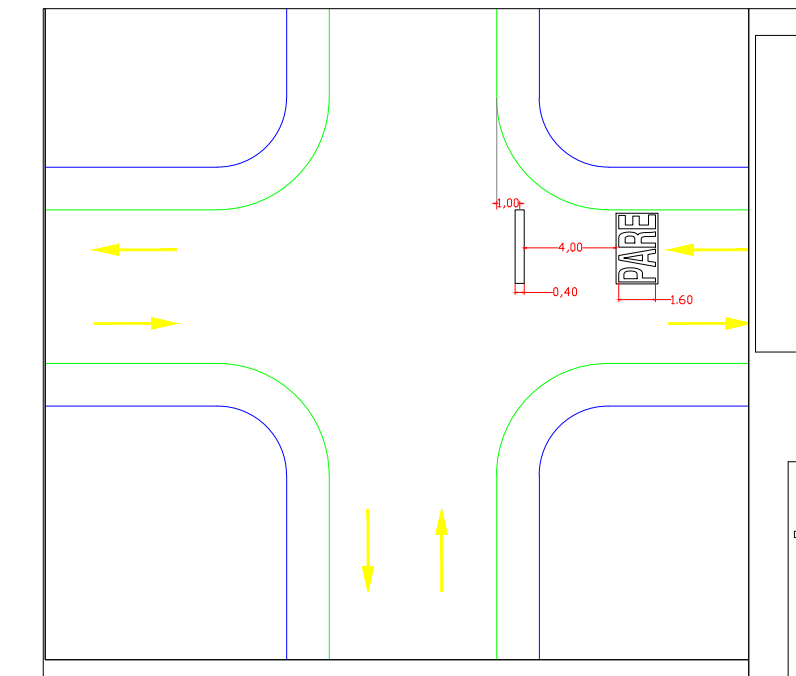

DETALHE CRUZAMENTO

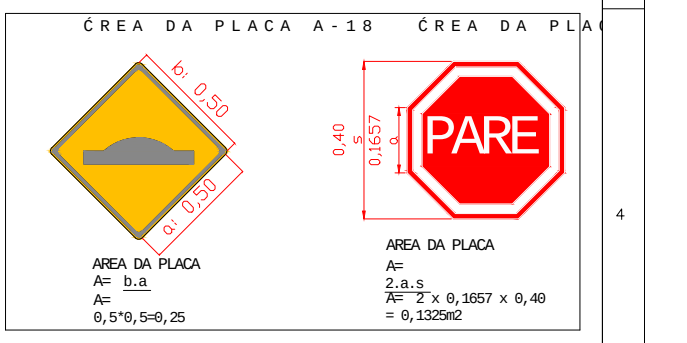

AREA DA PLACA
A= b.a
A= 0,5*0,5=0,25

AREA DA PLACA
A= 2.a.s
A= 2 x 0,1657 x 0,40
= 0,1325m2

LEGENDA

←	SENTIDO DE DIRE¢ëO (NëO SERĆ
▭	FAIXA DE RETEN¢ëO
PARE	LEGENDA TRANSVERSAL AO FLUXO VEICULAR
▯▯▯▯▯▯	FAIXA DE PEDESTRE

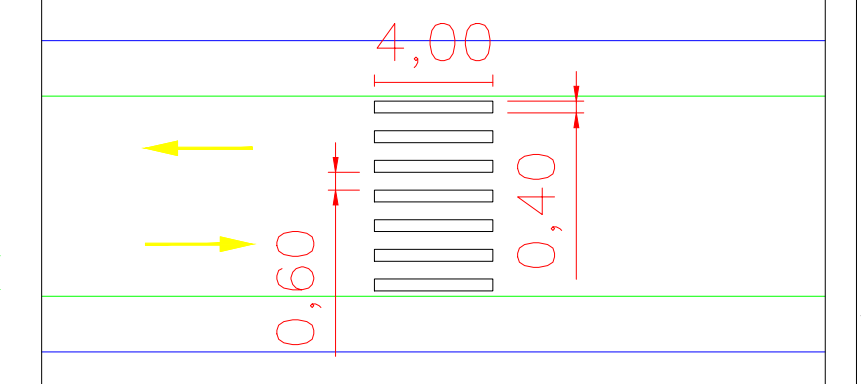

DETALHE FAIXA DE PEDESTRE

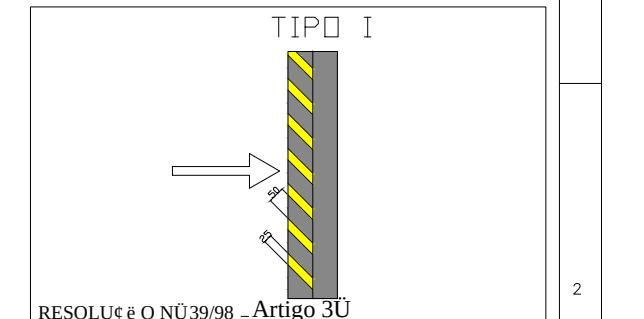

RESOLU¢ëO NÜ39/98 – Artigo 3Ü
Estabelece os padr»es e crit®rios para a instala-«o de ondula-»es transversais e sonorizadores nas vias p¼blicas disciplinados pelo Par§grafo ¼nico do art. 94 do C· digo de Tr©nsito Brasileiro.

Largura: igual ¨ da pista, mantendo-se as condi-»es de drenagem superficial;
Comprimento: 1,50
Altura: at®0,08m.

DETALHE ONDULAÇÃO TRANSVERSAL

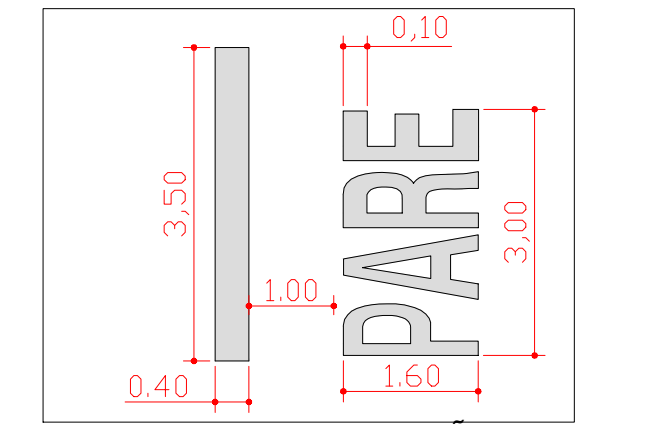

DETALHE SINALIZAÇÃO HORIZ.
ESCALA 1:50

PREFEITURA MUNICIPAL DE BEBEDOURO ADM. 2017/2020 DEPARTAMENTO DE PLANEJAMENTO URBANO		DATA	NOME
	DES.	10/01/2018	L. ORNELAS
	REV.		
CLIENTE : DEPARTAMENTO DE PLANEJAMENTO URBANO	APR.		
TITULO : PROJETO DE SINALIZA¢ëO	ESCALA 1/1		PESO kg
OBJETIVO: RECAPEAMENTO ASFÁLTICO COM SINALIZAÇÕES VERTICAL E HORIZONTAL, EM DIVERSAS VIAS DO MUNICÍPIO.	CAD		
CONTRATO DE FINANCIAMENTO - VIA SP - NÚMERO 5224 CELEBRADO COM DESENVOLVE-SP - AGÊNCIA DE FOMENTO DO ESTADO DE SÃO PAULO S.A.	DESENHO NÜ 04/06		