






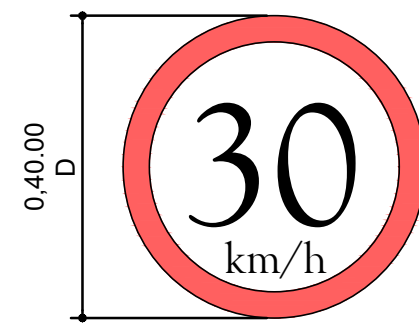
ÁREA TOTAL DE PINTURA	
SINALIZAÇÃO HORIZONTAL	87,60m ²

LEGENDA


- | | | |
|---|-----|---|
|  | R1 | PLACAS SINALIZAÇÃO TIPO R1 (24 Unidades) |
|  | PL | PLACA DE LOGRADOURO (27 Unidades) |
|  | R19 | PLACAS SINALIZAÇÃO TIPO R19 (34 Unidades) |
|  | | SENTIDO DE DIREÇÃO (NÃO SERÁ DEMARCAÇÃO) |
|  | | FAIXA DE RETENÇÃO |

PARE LEGENDA TRANSVERSAL AO FLUXO VEICULAR


AREA DA PLACA R19


$$A = \frac{\pi \times D^2}{4}$$
$$A = \frac{\pi \times 0,40^2}{4} = 0,1257 \text{ m}^2$$

AREA DA PLACA R19

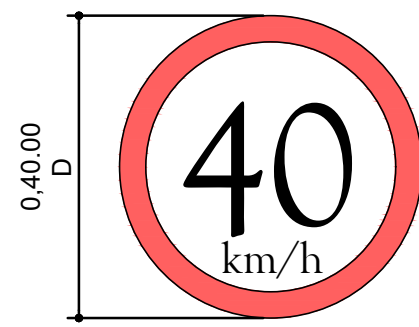

$$A = \frac{\pi \times D^2}{4}$$
$$A = \frac{\pi \times 0,40^2}{4} = 0,1257 \text{ m}^2$$

AREA DA PLACA R1

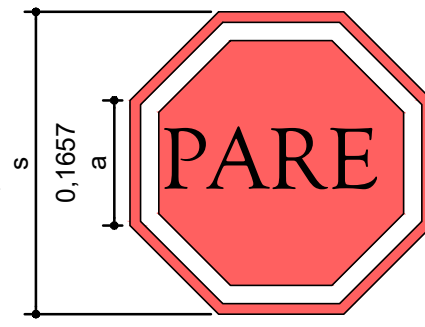


AREA DA PLACA
 $A = \underline{2.a.s}$
 $A = 2 \times 0,1657 \times 0,40 = 0,1325m^2$

AREA DA PLACA R2

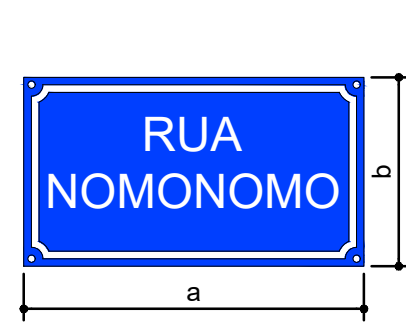


AREA DA PLACA
 $A = \underline{a.b}$
 $A = 0,45 \times 0,25 = 0,1125m^2$

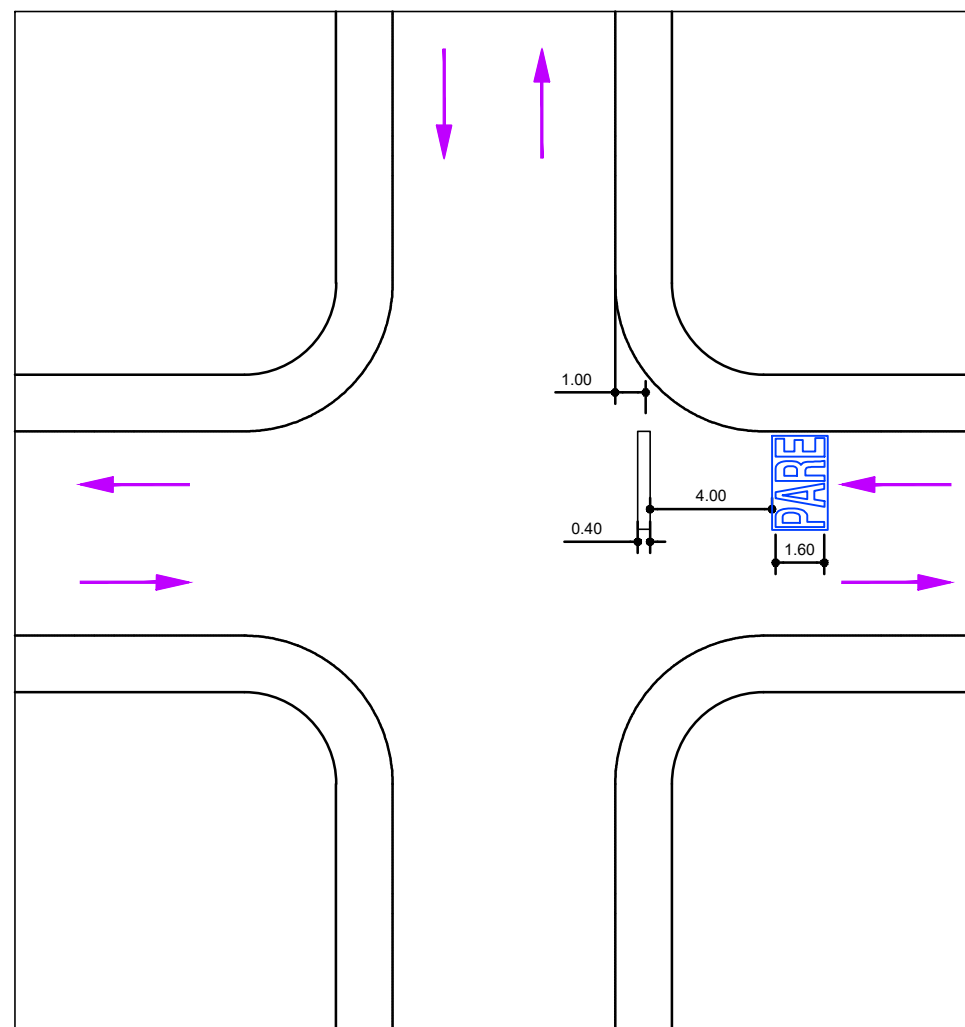


DETALHE CRUZAMENTO

ESCALA 1:750

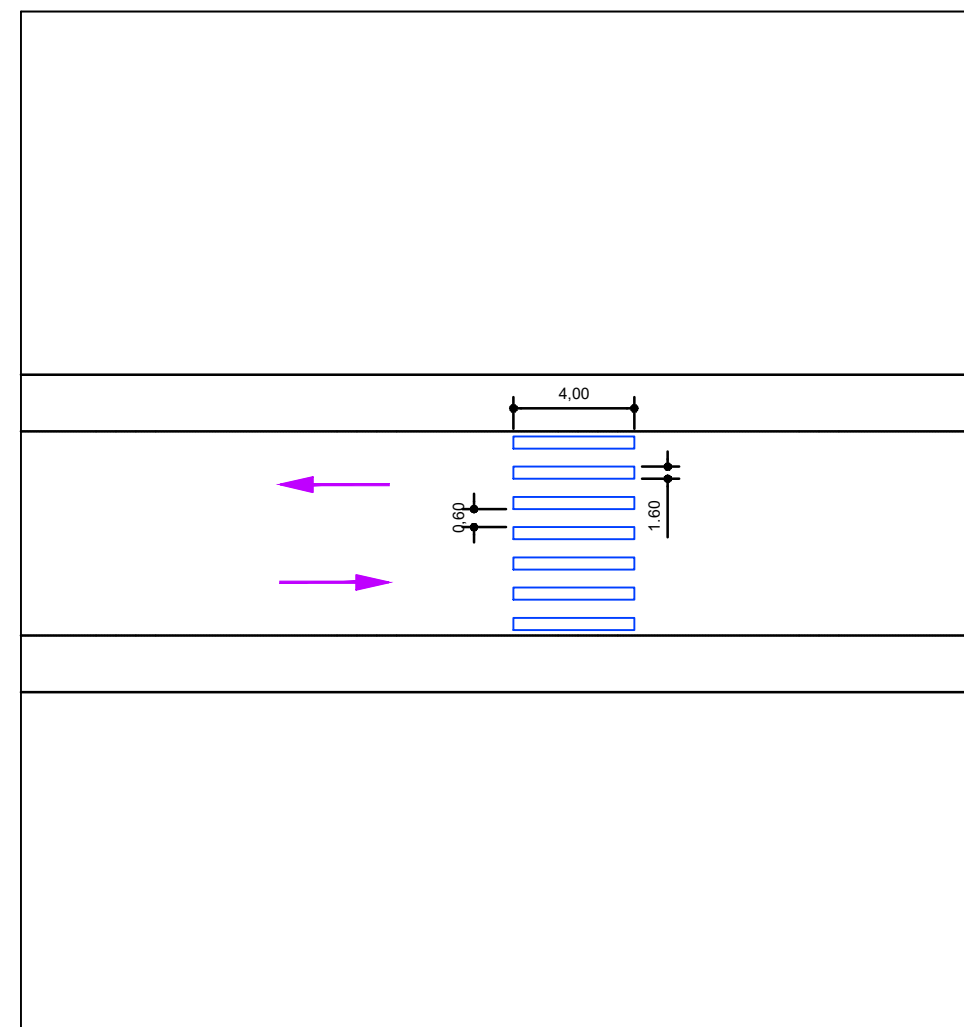

DETALHE FAIXA DE PEDESTRE

ESCALA 1:750

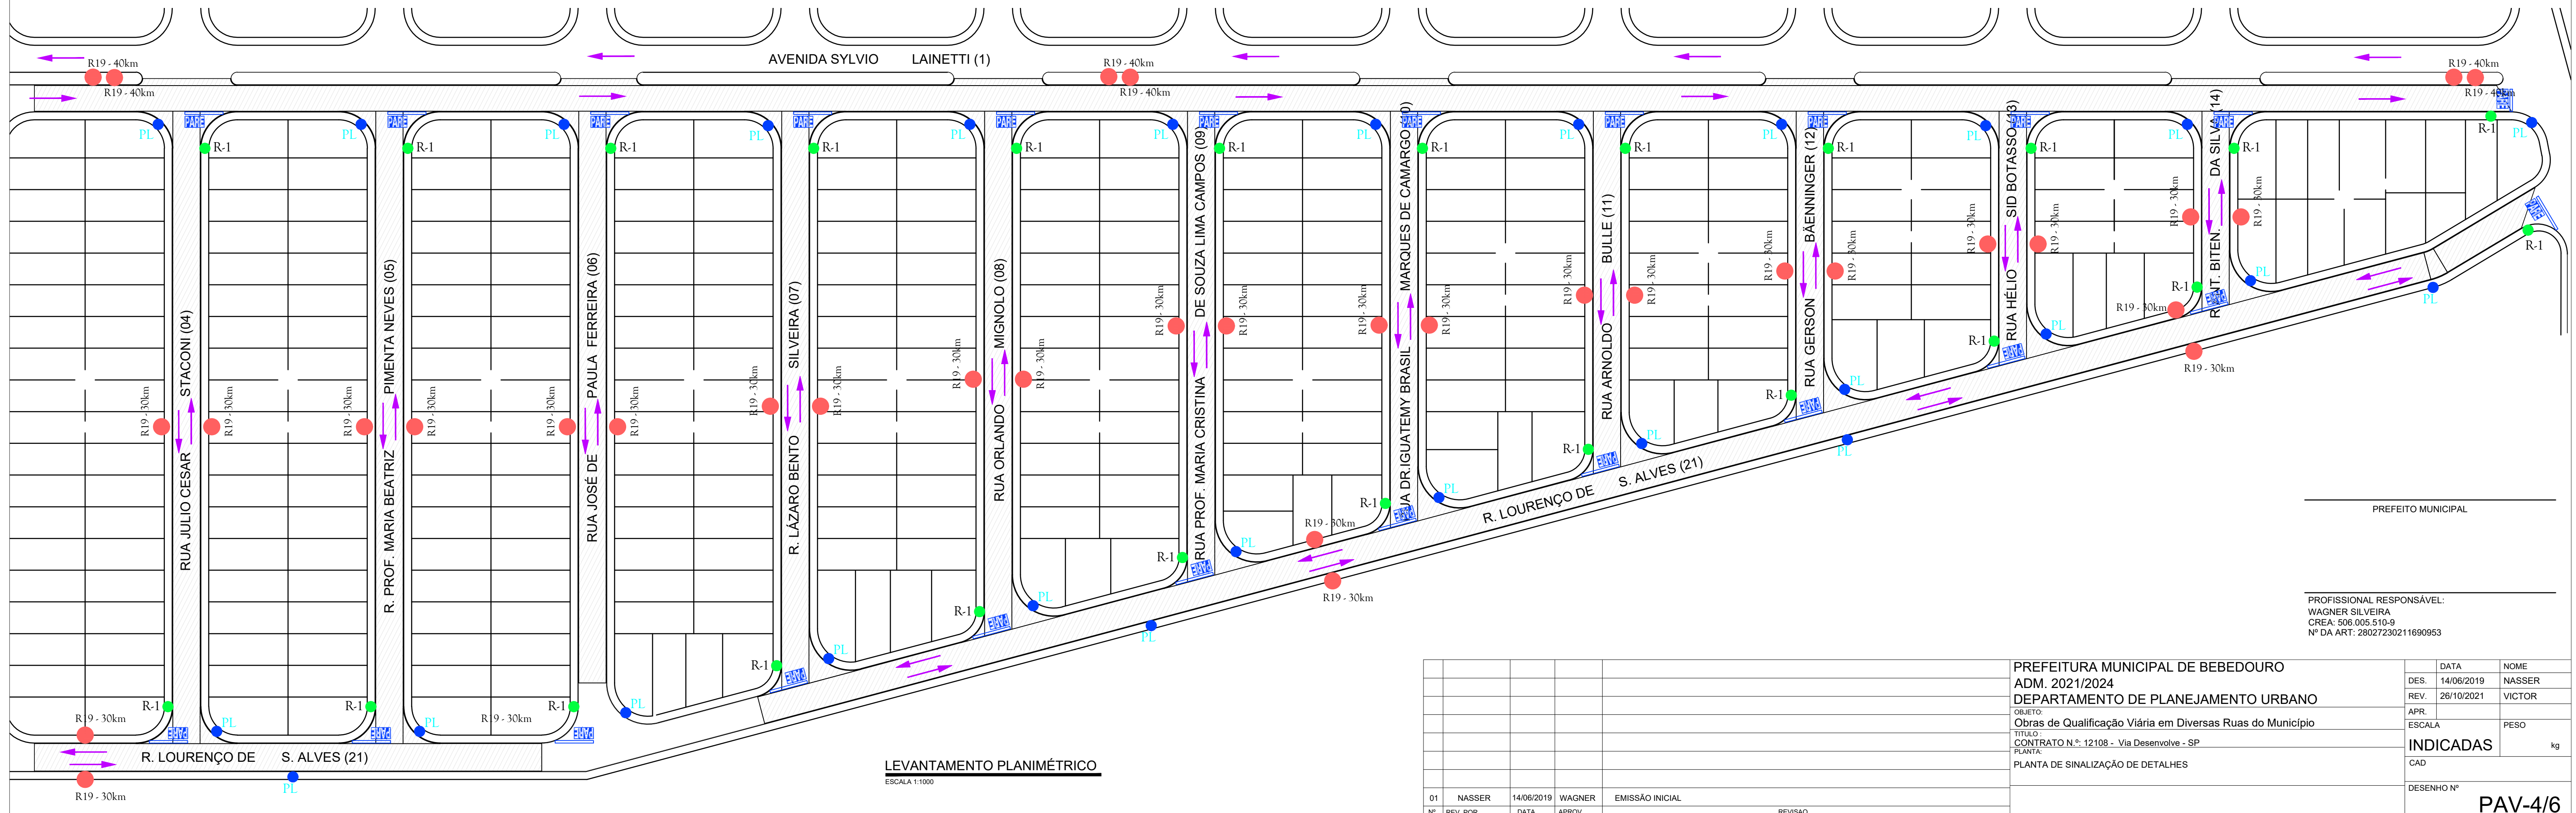

PREFEITO MUNICIPAL

PROFISSIONAL RESPONSÁVEL:
WAGNER SILVEIRA
CREA: 506.005.510-9
Nº DA ART: 28027230211690953

					PREFEITURA MUNICIPAL DE BEBEDOURO ADM. 2021/2024 DEPARTAMENTO DE PLANEJAMENTO URBANO	DATA NOME DES. 14/06/2019 NASSER REV. 26/10/2021 VICTOR APR. ESCALA PESO INDICADAS kg CAD
01	NASSER	14/06/2019	WAGNER	EMISSÃO INICIAL		DESENHO Nº
Nº	REV. ISO2	Data	APROV.	REVISÃO		PAV-4/6