



LEGENDA

Área de Calçada a executar 1.687,93 m²

TABELA DE ÁREAS : CALÇADA				
TRECHO	LARGURA (m)	COMPRIM 01 (m)	COMPRIM 02 (m)	ÁREA (m²)
01	2,50	174	174,20	435,25
02	2,50	119,14	119,47	298,26
03	2,50	176	176	440
04	2,50	125,47	125,47	313,67
05	2,50	32	32	80
06	2,50	18,06	14,14	40,25
07	2,50	18,06	14,14	40,25
08	2,50	18,06	14,14	40,25
TOTAL				1.687,93

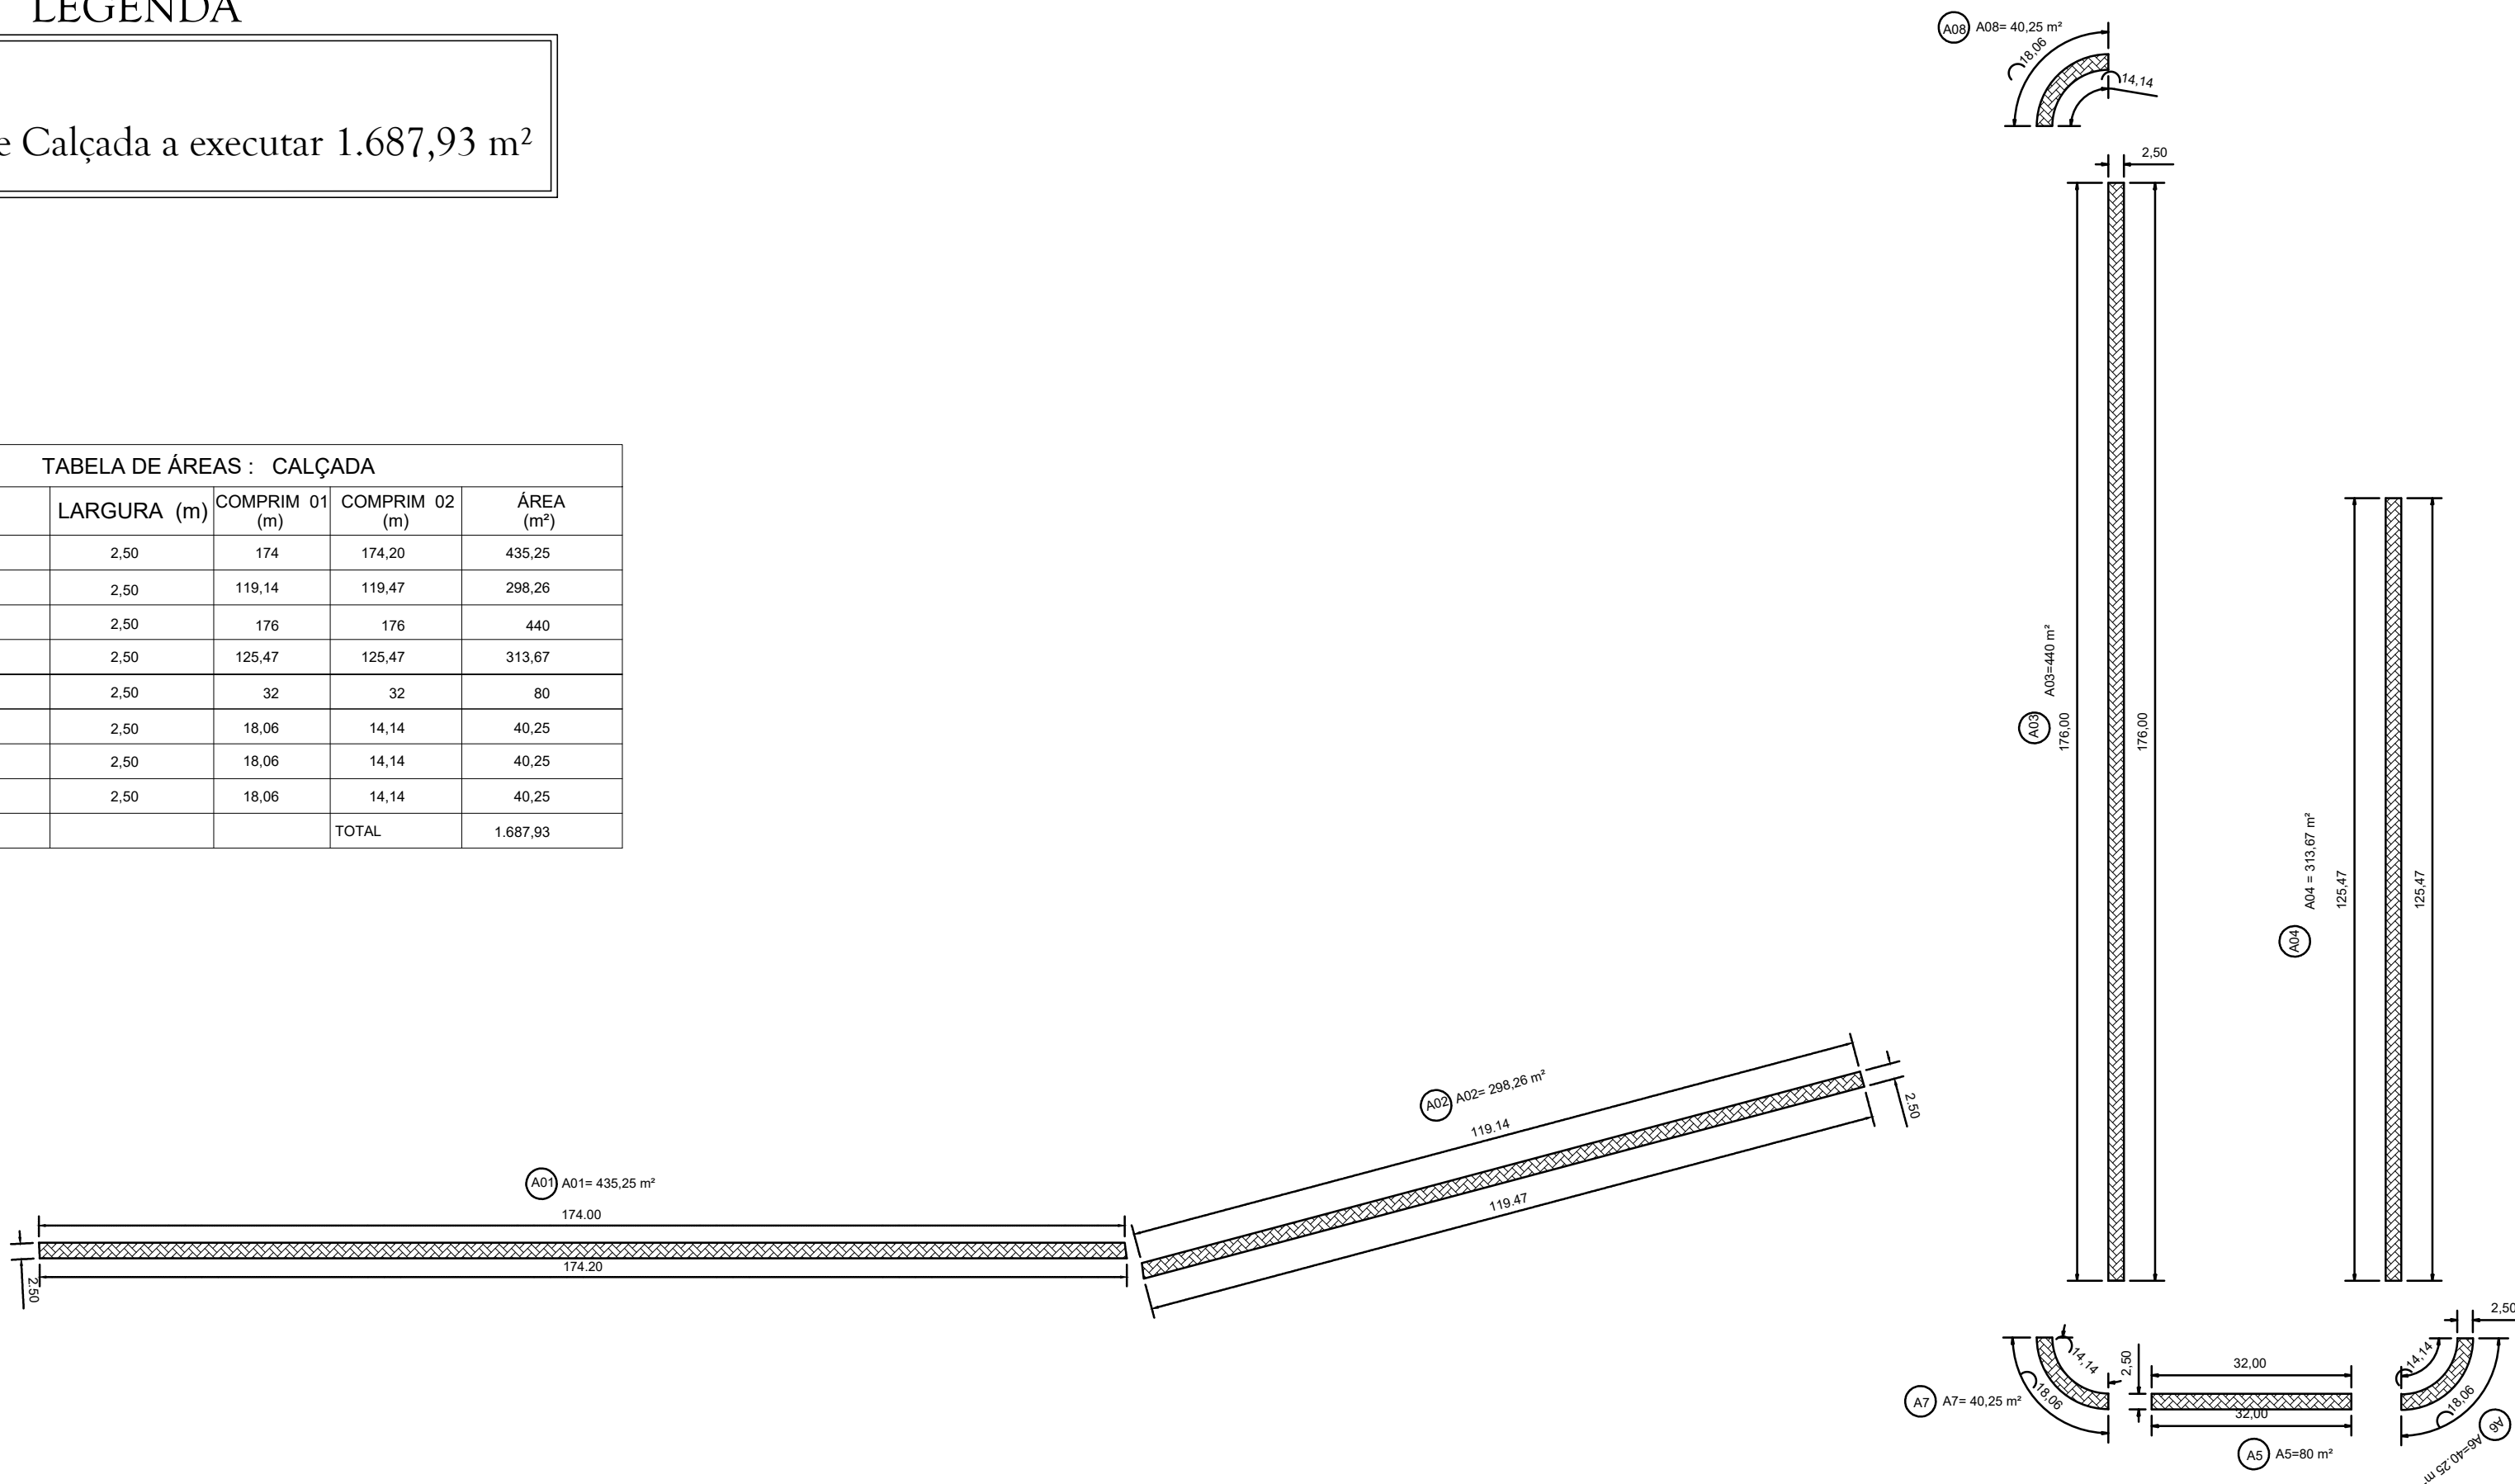

AVENIDA SYLVIO LAINETTI (1)

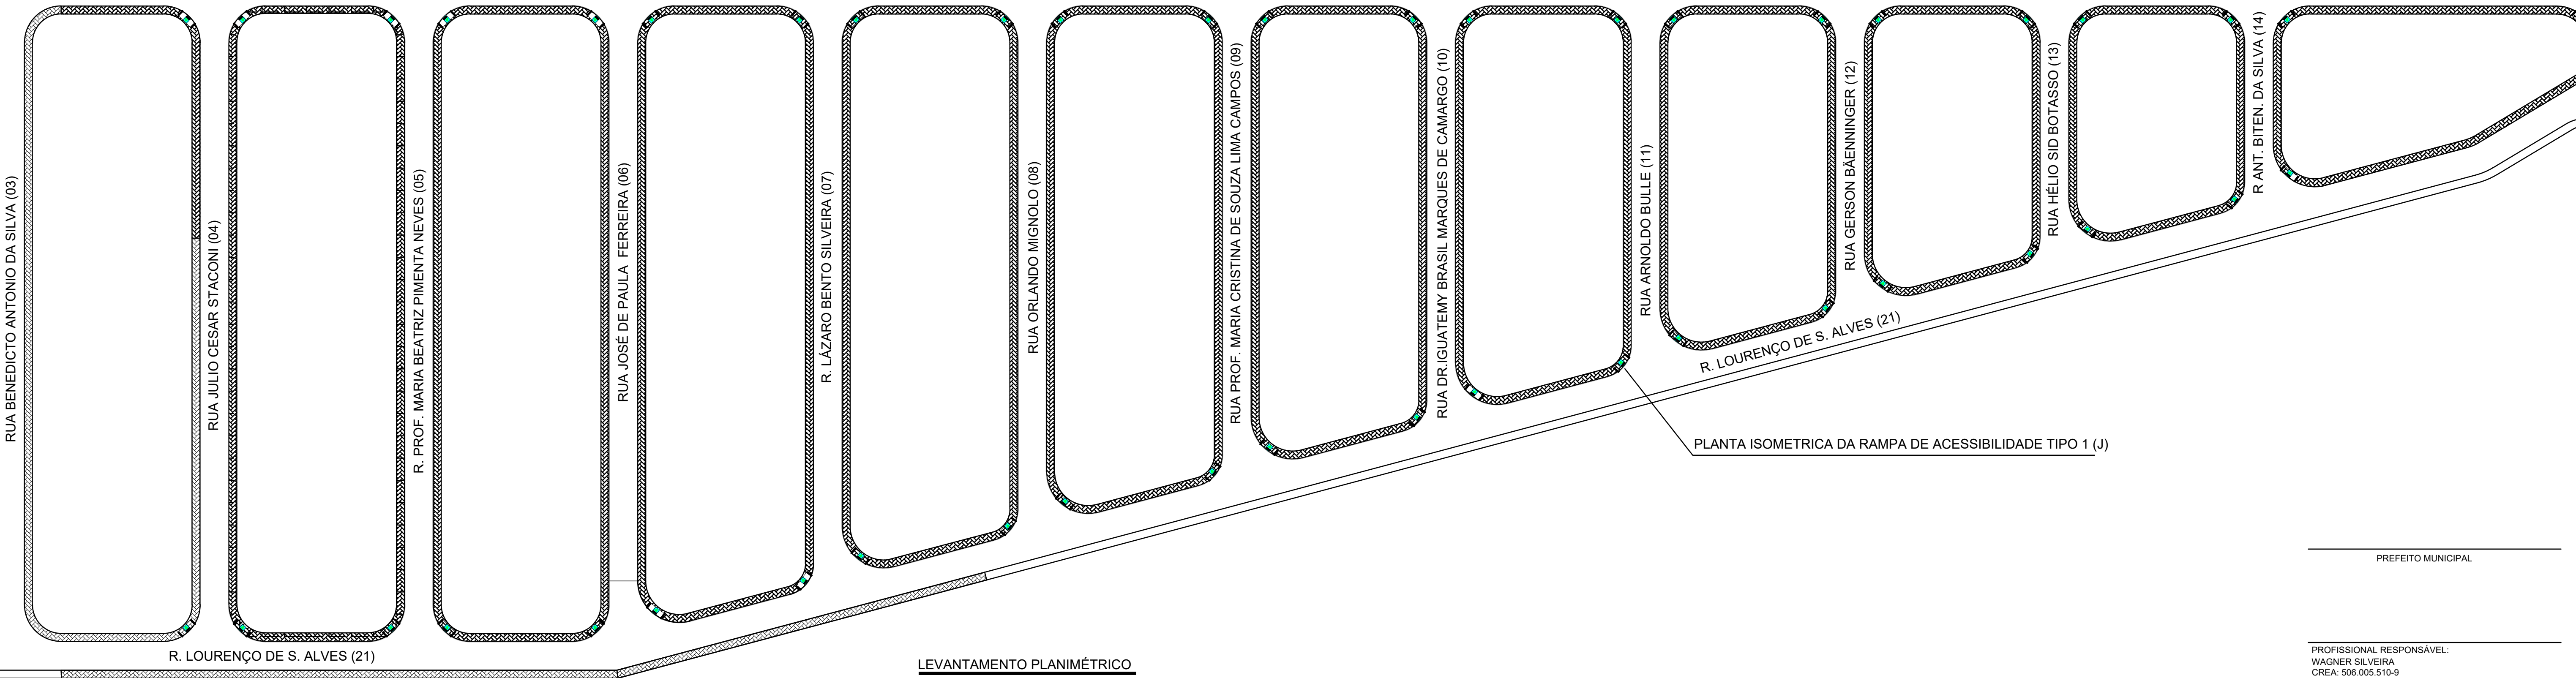

PLANTA ISOMETRICA DA RAMPA DE ACESSIBILIDADE TIPO 1 (J)

LEVANTAMENTO PLANIMÉTRICO
ESCALA 1:1000

PREFEITO MUNICIPAL

PROFISSIONAL RESPONSÁVEL:
WAGNER SILVEIRA
CREA: 506.005.510-9
Nº DA ART: 28027230211690953

				PREFEITURA MUNICIPAL DE BEBEDOURO		DATA	NOME
				ADM. 2021/2024		DES. 14/06/2019	NASSER
				DEPARTAMENTO DE PLANEJAMENTO URBANO		REV. 26/10/2021	VICTOR
				OBJETO: Obras de Qualificação Viária em Diversas Ruas do Município		APR.	
				CONTRATO N.º: 12108 - Via Desenvolve - SP		ESCALA	PESO
				PLANTA: DETALHE DE CALÇADAS A EXECUTAR		INDICADAS	kg
						CAD	
						DESENHO Nº	
01	NASSER	14/06/2019	WAGNER	EMIÇÃO INICIAL			
Nº	REV. POR	DATA	APROV.	REVISÃO			