

DETALHE CRUZAMENTO

LEGENDA

R1

PLACAS SINALIZAÇÃO TIPO R1

PL

PLACA DE LOGRADOURO

R19

PLACAS SINALIZAÇÃO TIPO R19

SENTIDO DE DIREÇÃO (NÃO SERÁ DEMARCADA)

FAIXA DE RETENÇÃO

PARE

LEGENDA TRANSVERSAL AO FLUXO VEICULAR

AREA DA PLACA R1

AREA DA PLACA R1
A= 2.a.s
A= 2 x 0,1657 x 0,40 = 0,1325m2

AREA DA PLACA R2

AREA DA PLACA R2
A= a.b
A= 0,45x 0,25 = 0,1125m2


PLACA DE IDENTIFICAÇÃO DE VIAS A SEREM IMPLANTADAS PELO MUNICÍPIO

DETALHE GENÉRICO
SEM ESCALA (MEDIDAS EM MM)

| PLACAS DE IDENTIFICAÇÃO DE LOGRADOURO | | | |
|--|---------|------------|-------|
| TIPO | UNIDADE | QUANTIDADE | TOTAL |
| PLACAS DE IDENTIFICAÇÃO DE RUAS (PL) | UN | 10 | 10 |

| PINTURA DE SINALIZAÇÃO HORIZONTAL | | | | |
|---|---------|----------|------------|-------|
| TIPO | UNIDADE | UNITARIO | QUANTIDADE | TOTAL |
| PINTURA DEFINITIVA PARE e FAIXA DE RETENÇÃO | m² | 3,65 | 13 | 47,45 |
| TOTAL | | | | 47,45 |

| RELAÇÃO DE SINALIZAÇÃO VERTICAL | | | | | |
|---------------------------------|--------------------|--------|------------|---------------------|-----------------|
| ITEM | DESCRIÇÃO | CÓDIGO | QUANTIDADE | DIMENSÕES UNITA (m) | ÁREA TOTAL (m²) |
| 1 | Parada obrigatória | R-1 | 13 | 0,13 | 1,72 |
| TOTAL | | | | | 1,72 |

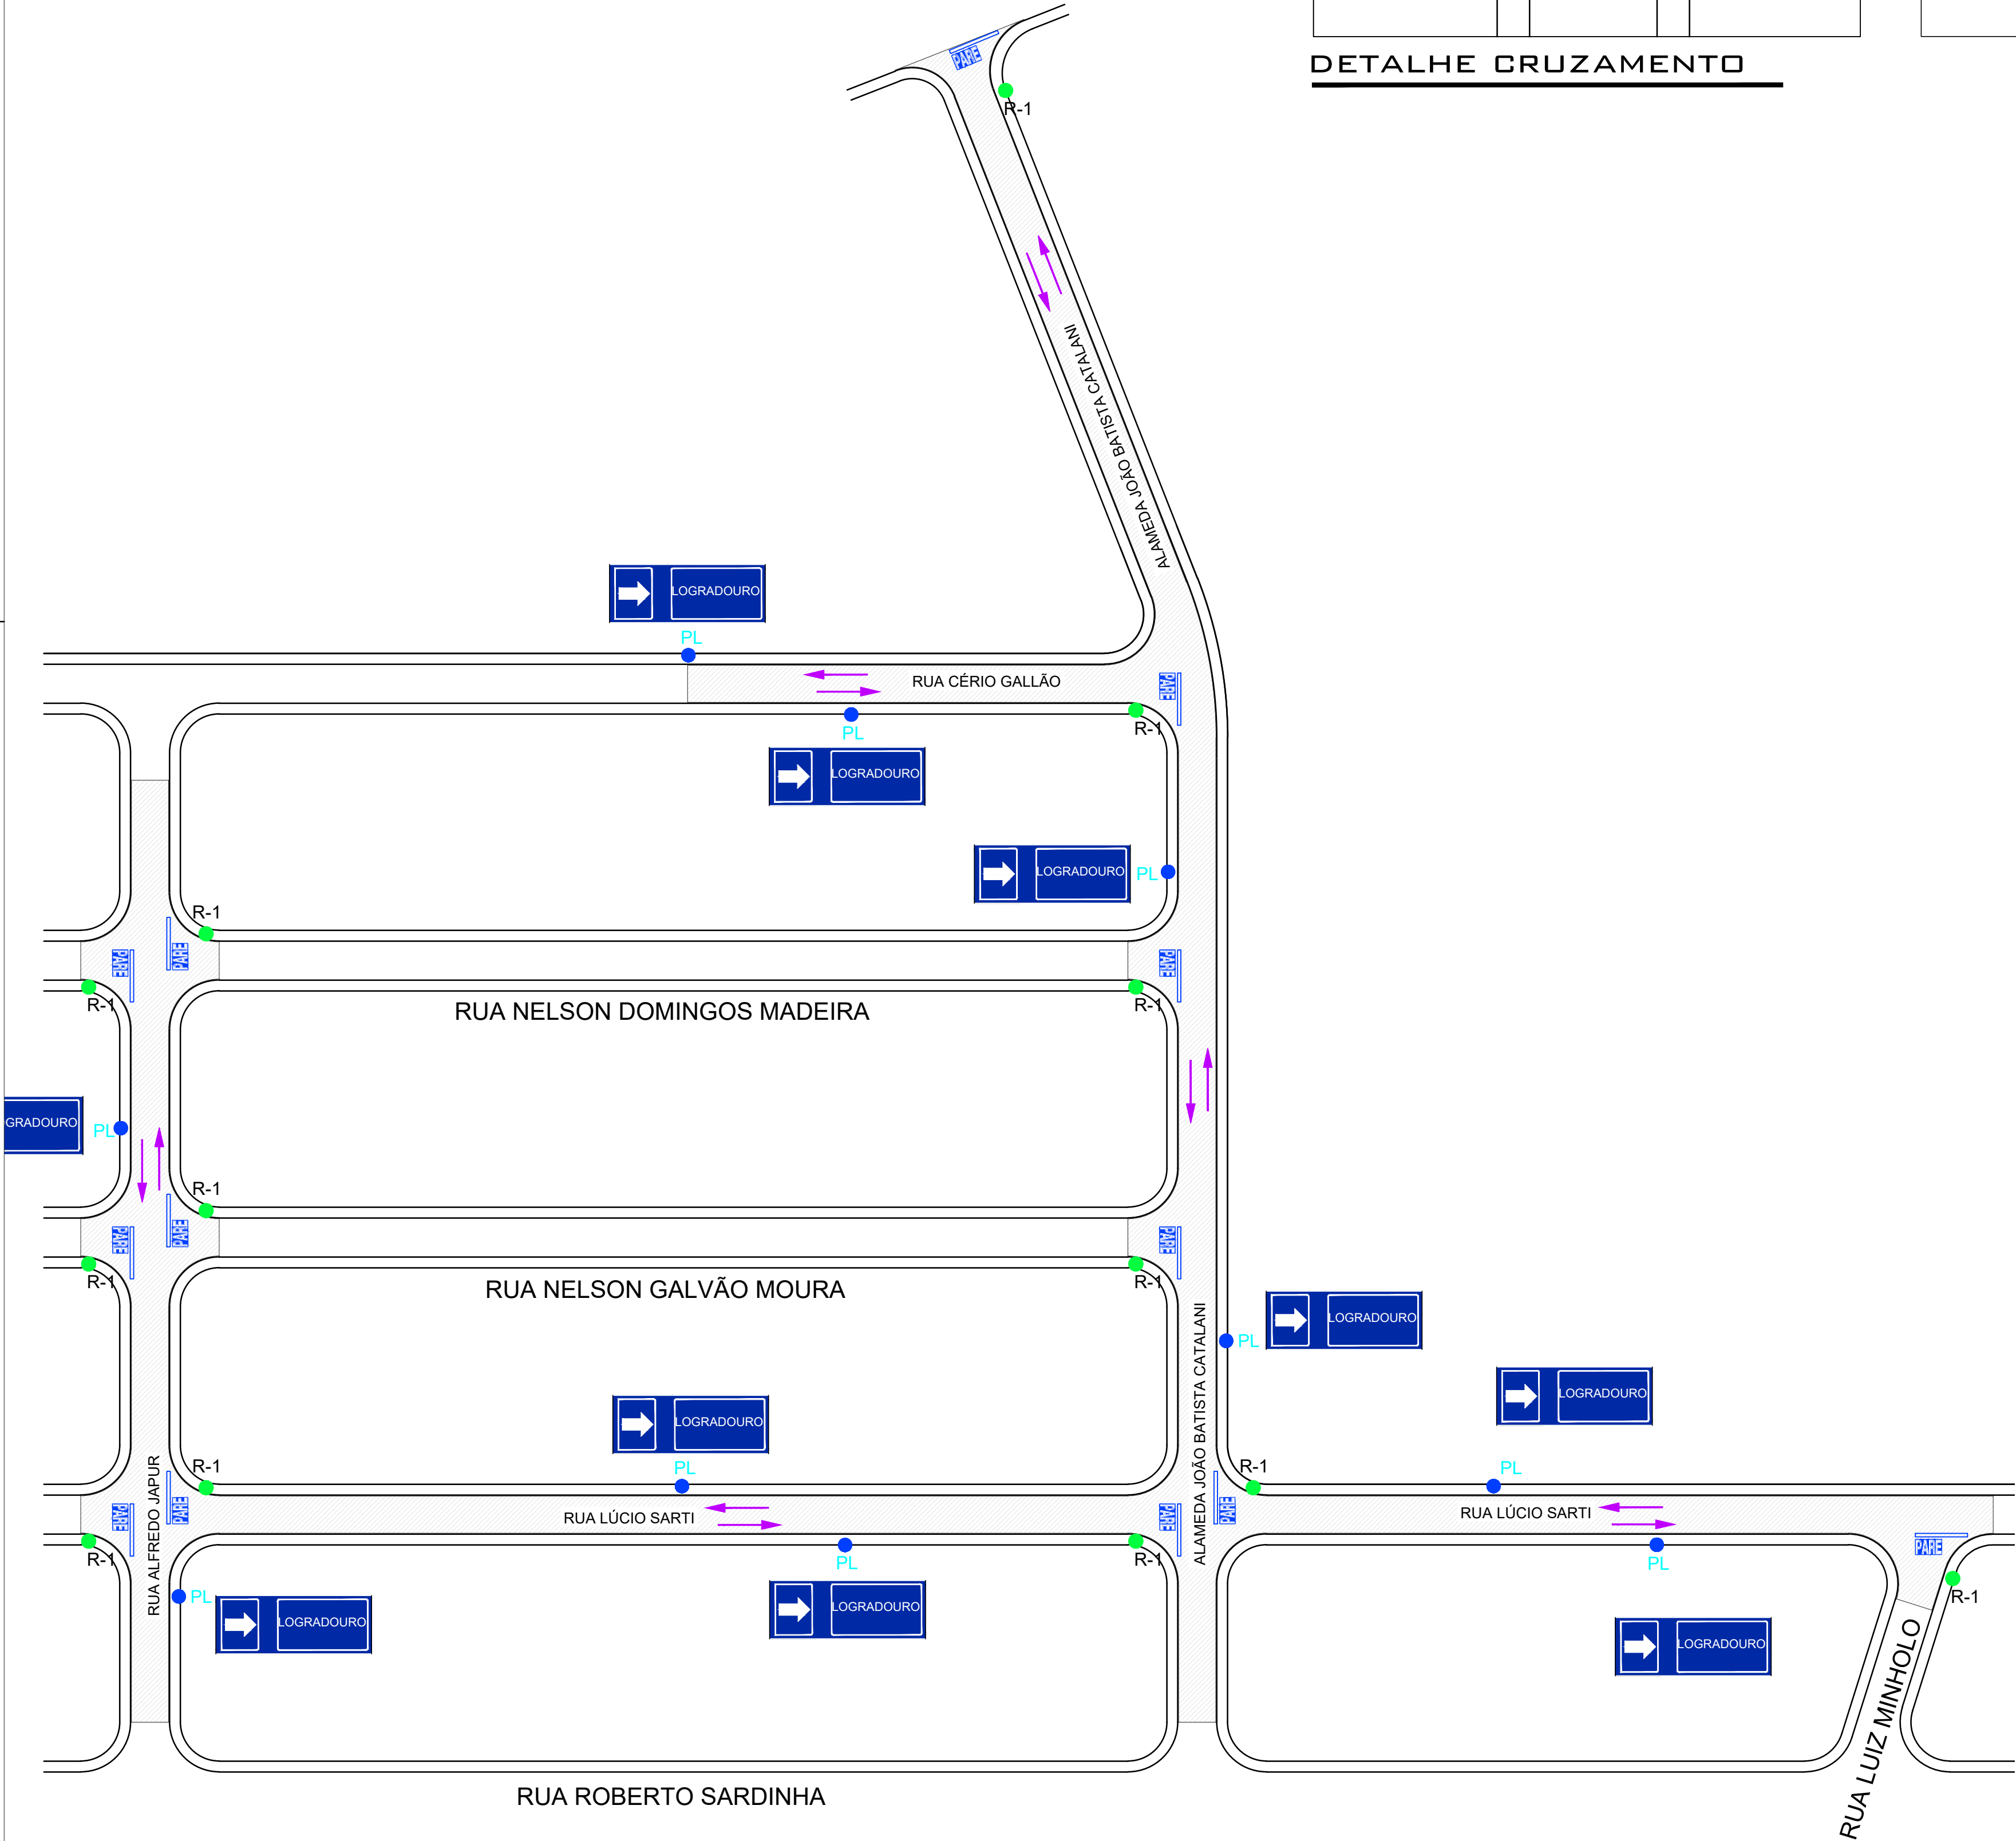

PREFEITURA MUNICIPAL DE BEBEDOURO

ADM. 2021/2024

DEPARTAMENTO DE ENGENHARIA E OBRAS

OBJETO: OBRAS DE QUALIFICAÇÃO VIÁRIA EM DIVERSAS RUAS DO MUNICÍPIO

TÍTULO: CONTRATO N.º: 12108 - VIA DESENVOLVE-SP

PLANTA: DETALHAMENTO E QUANTITATIVO: SINALIZAÇÃO VIÁRIA

DES. 5/08/2019
REV. 22/11/2021
APR. ESCALA CAD
NOME: NASSER
vbr
PESO: kg
DESENHO Nº

04/PRE