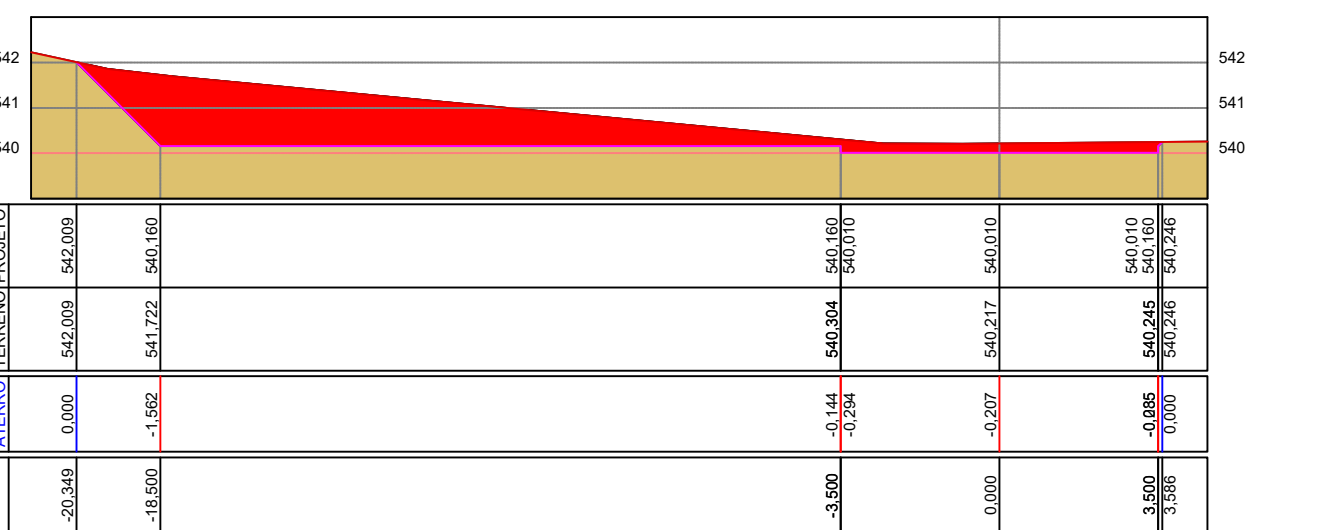
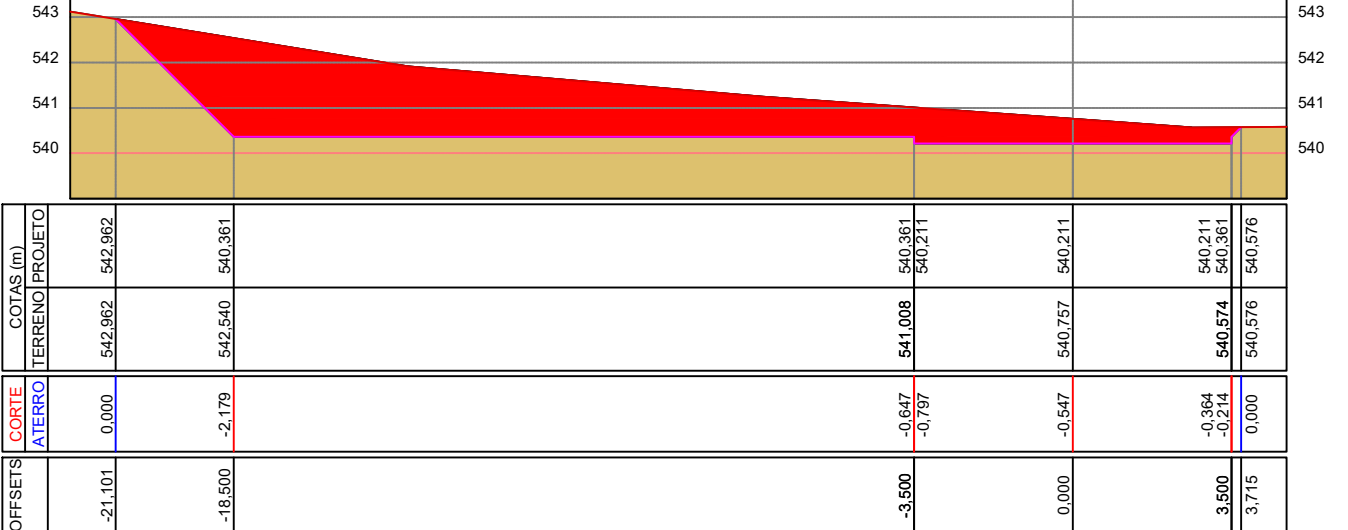
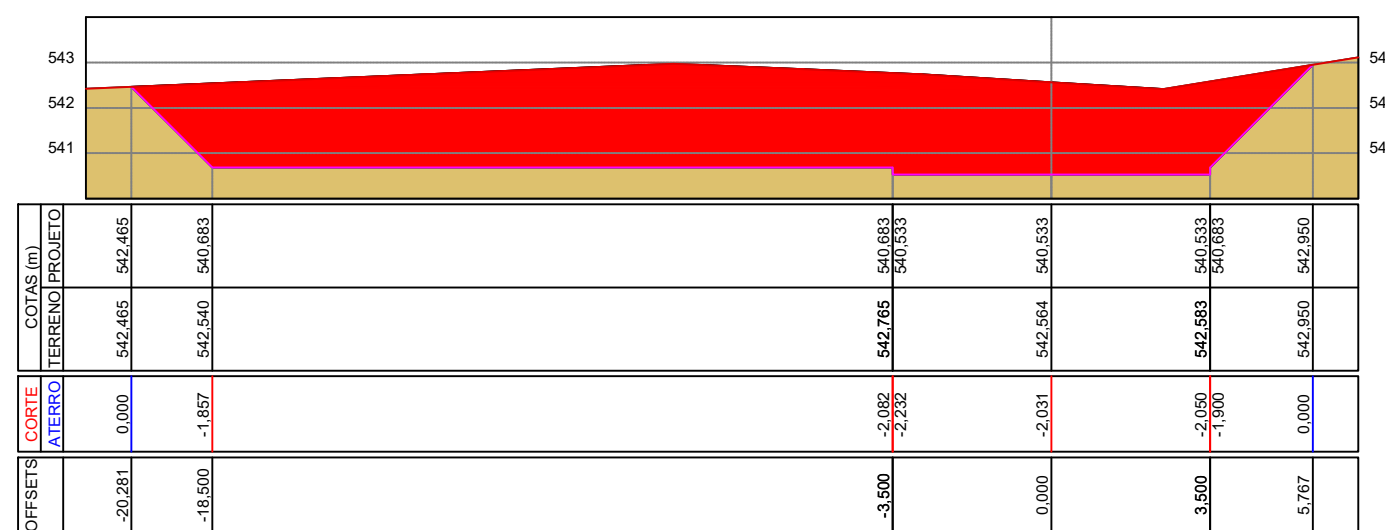
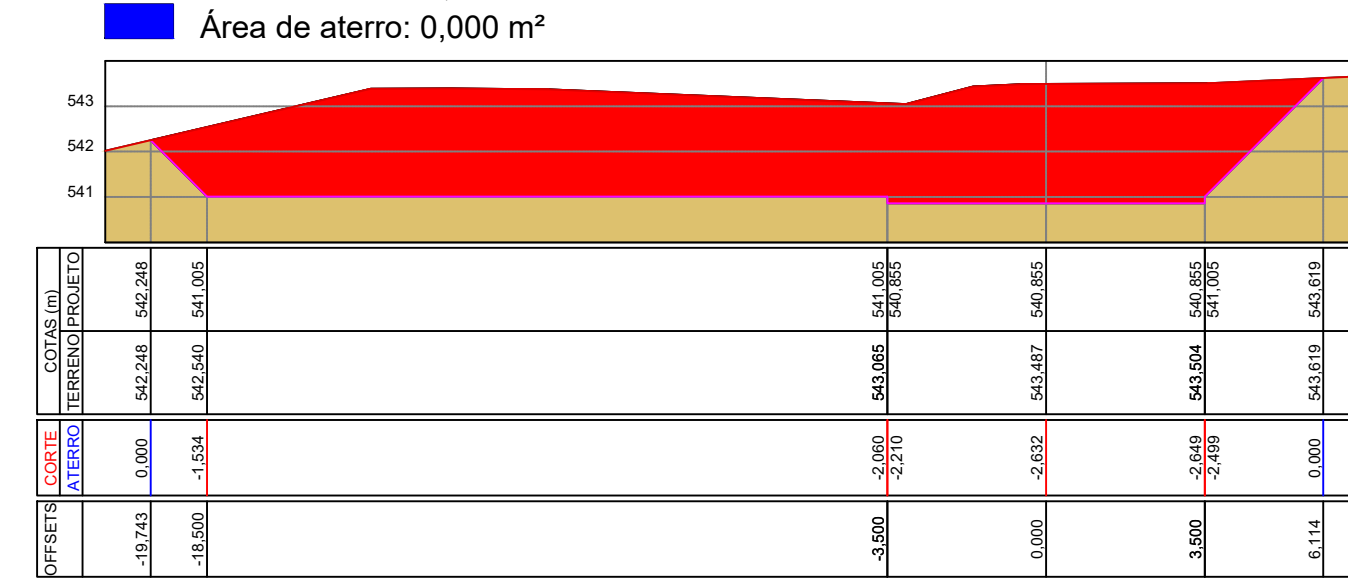
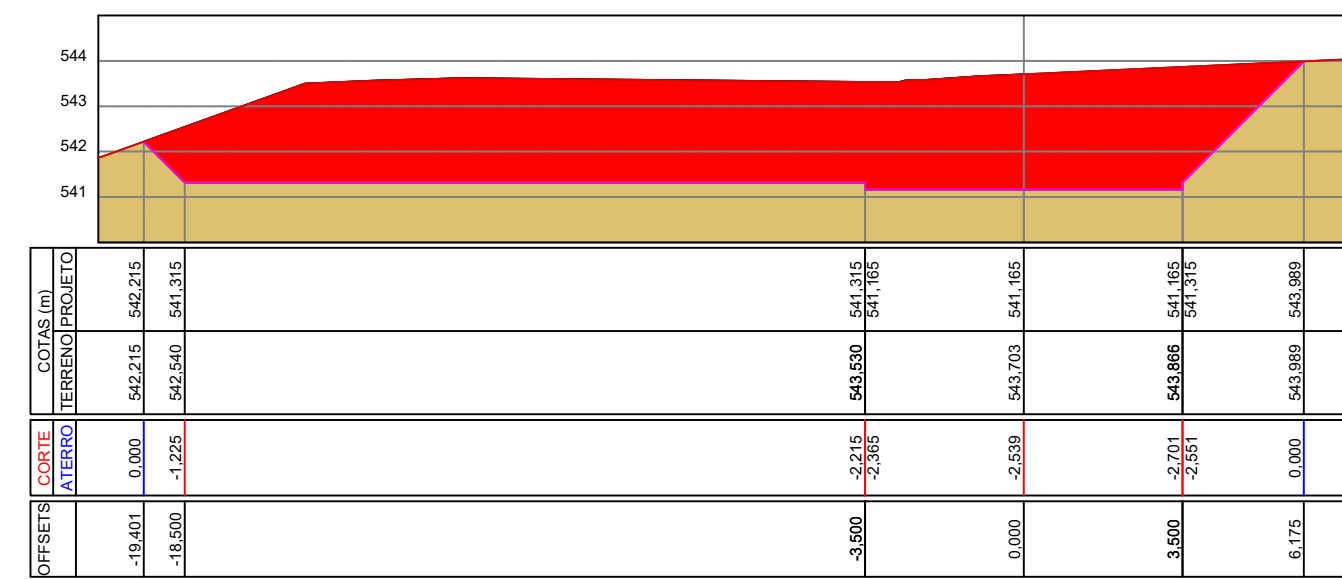
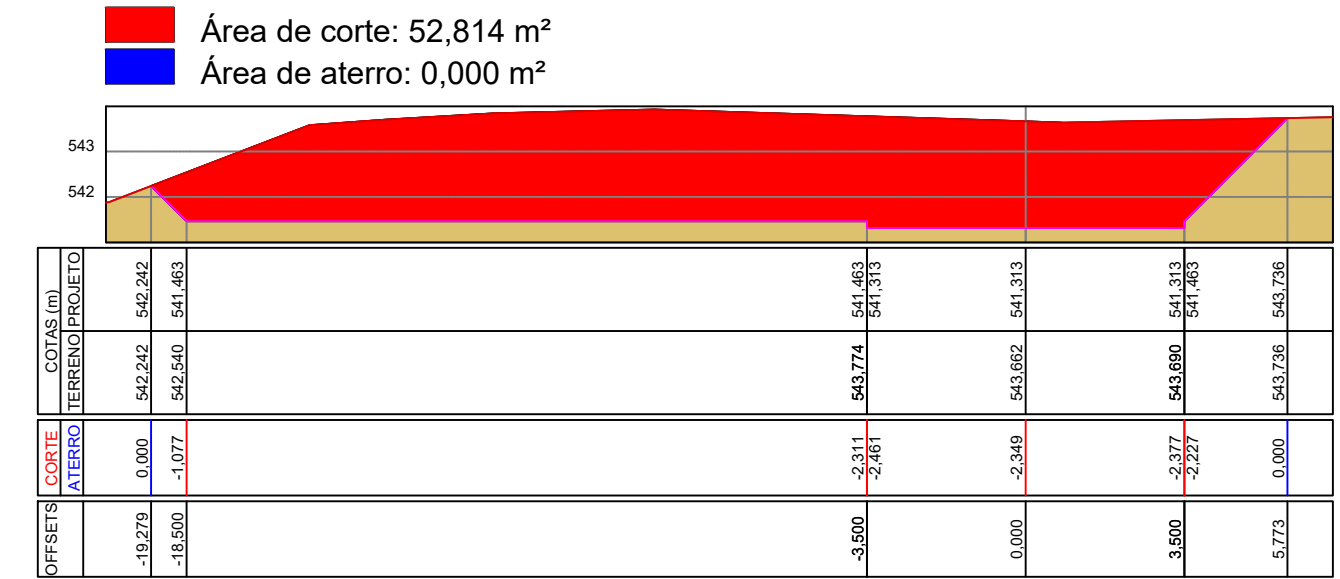
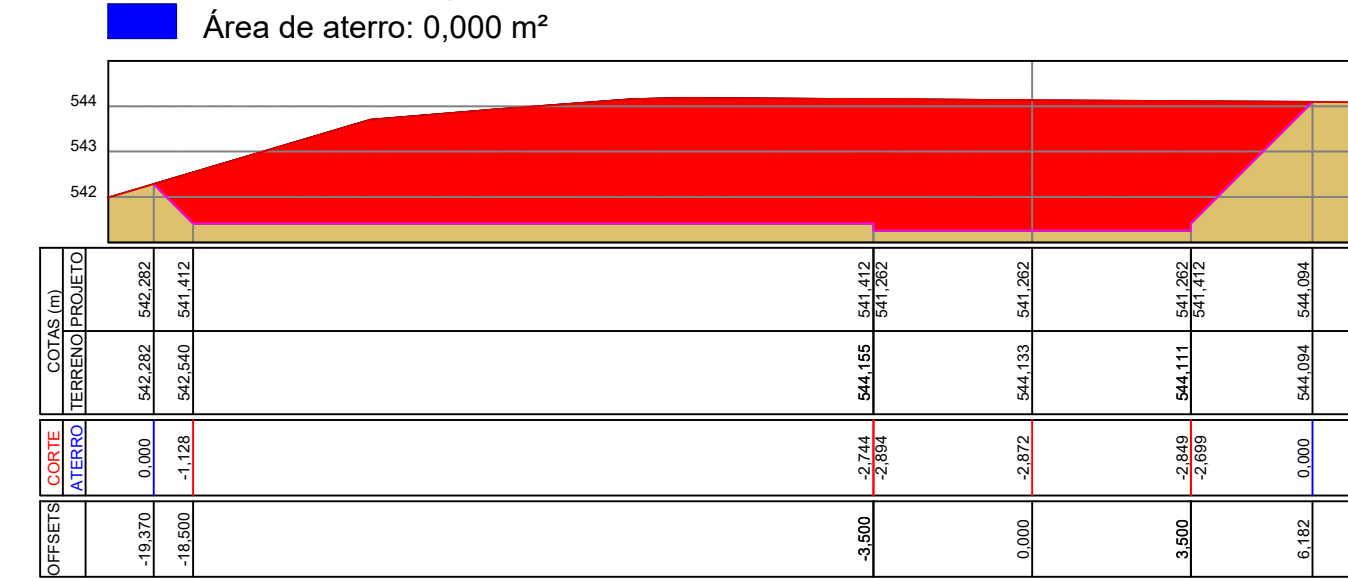
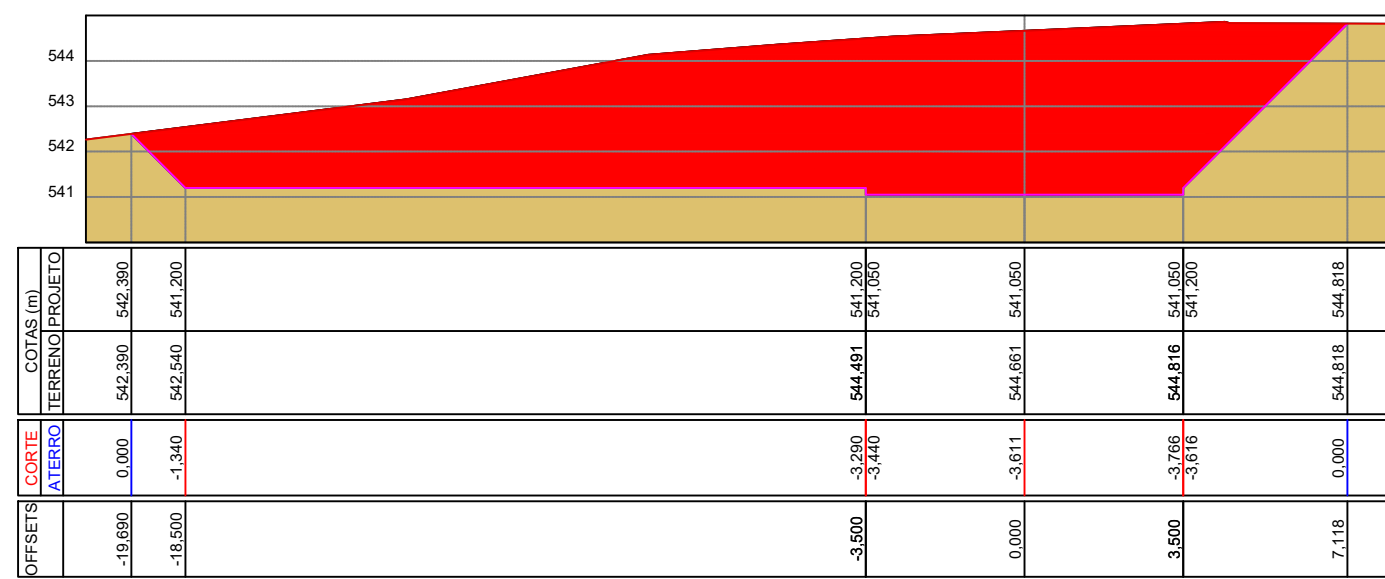
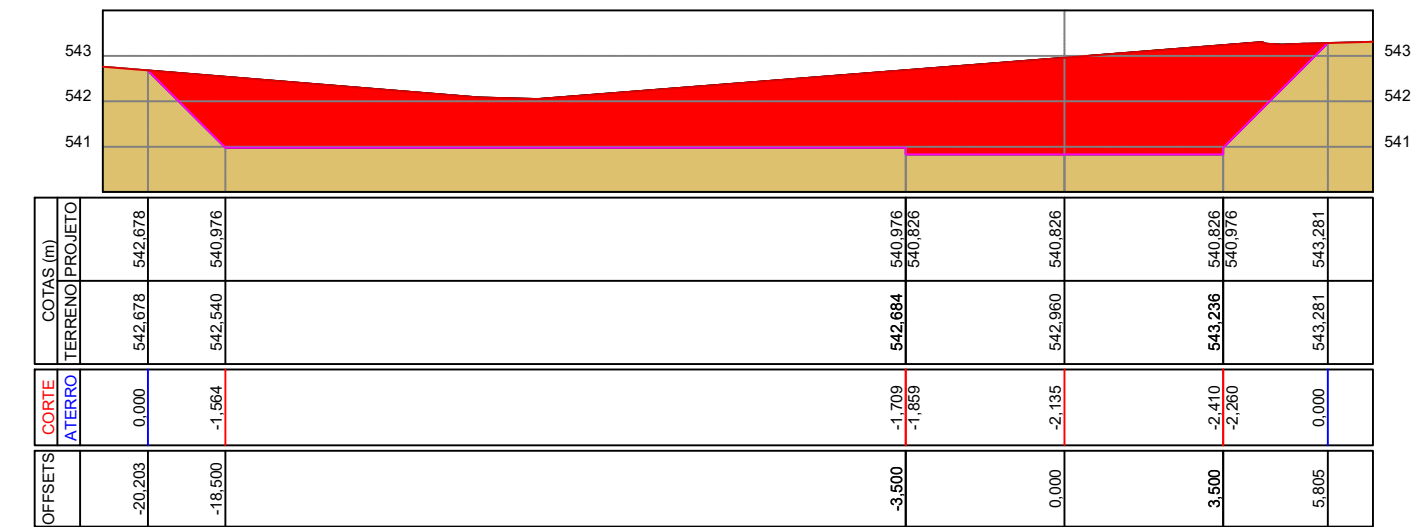
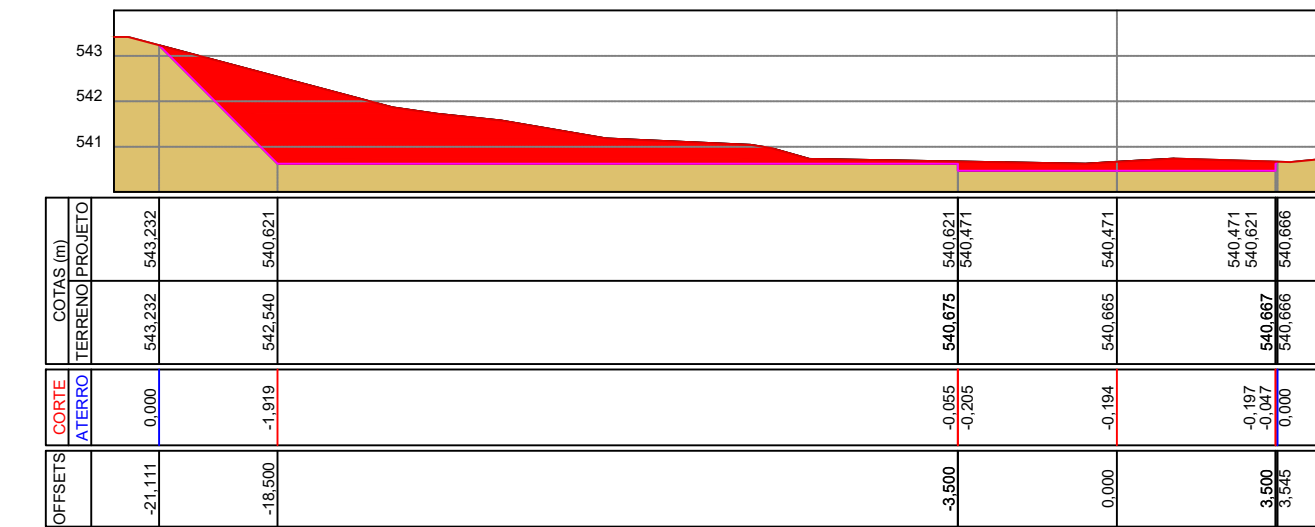
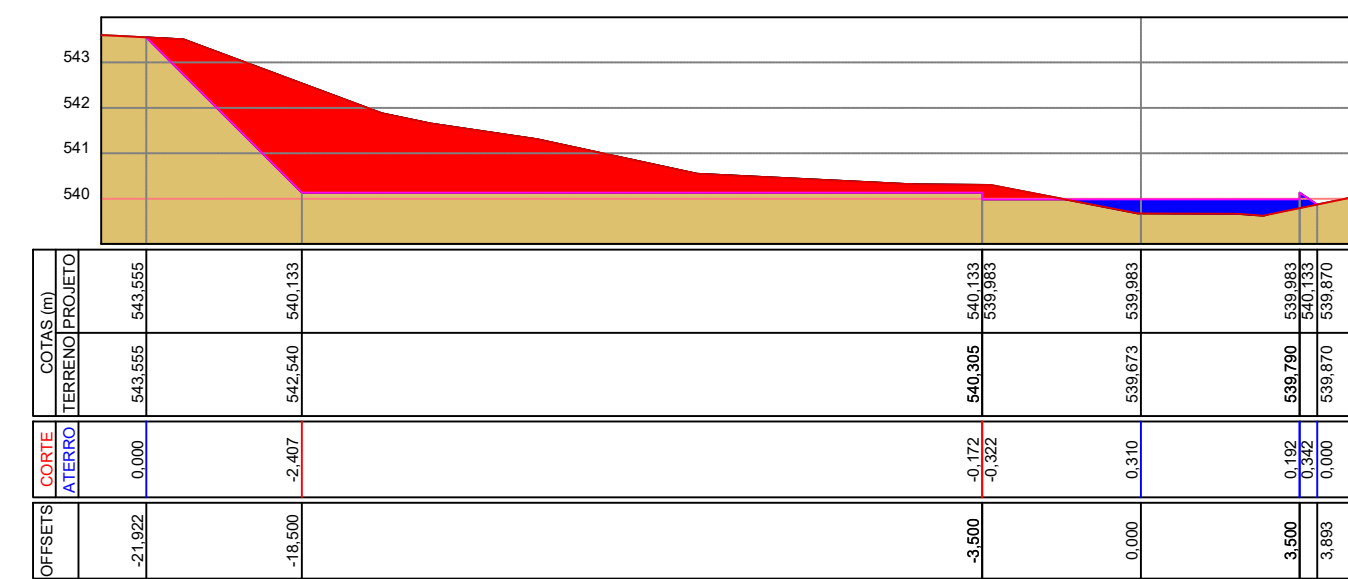
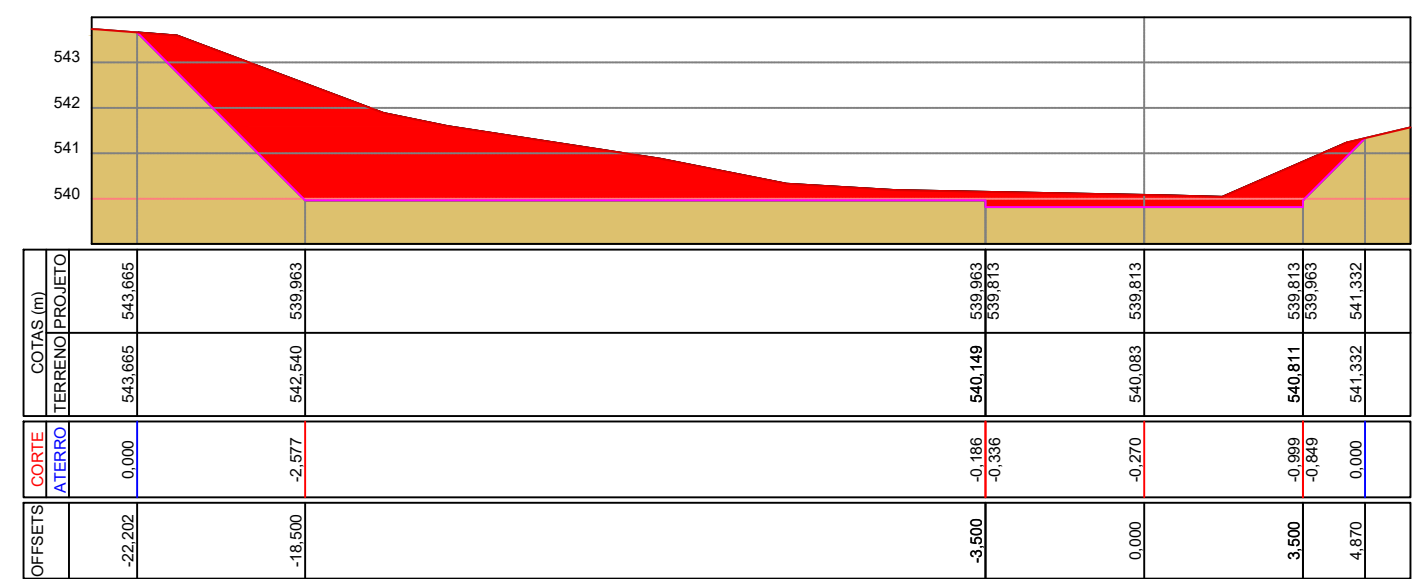
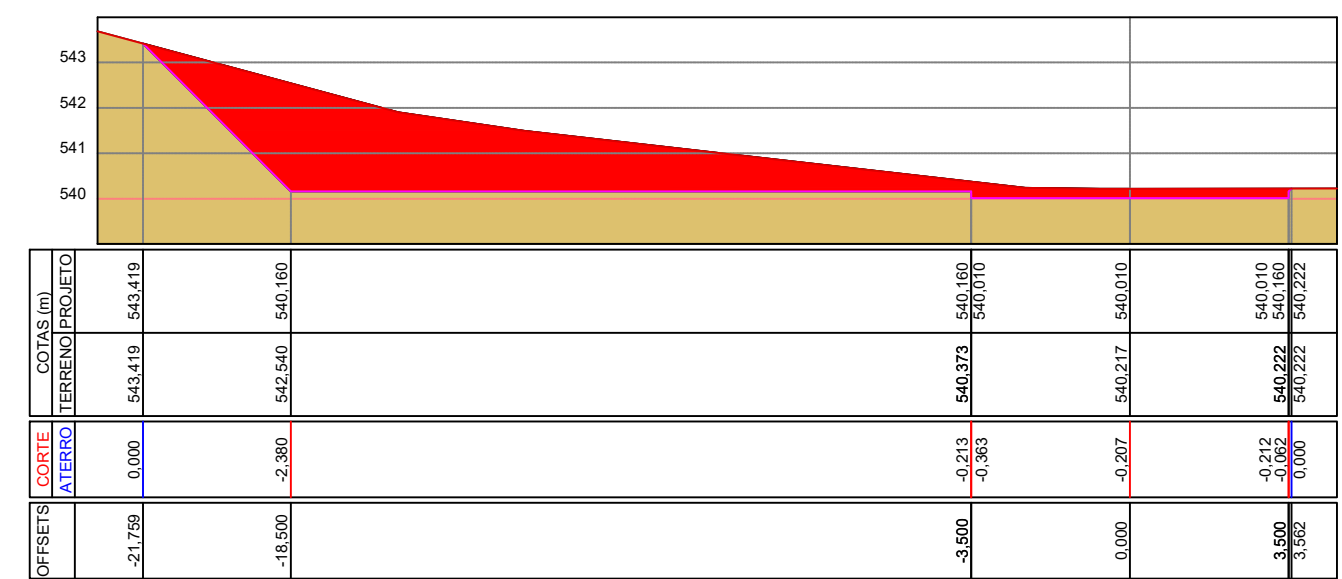
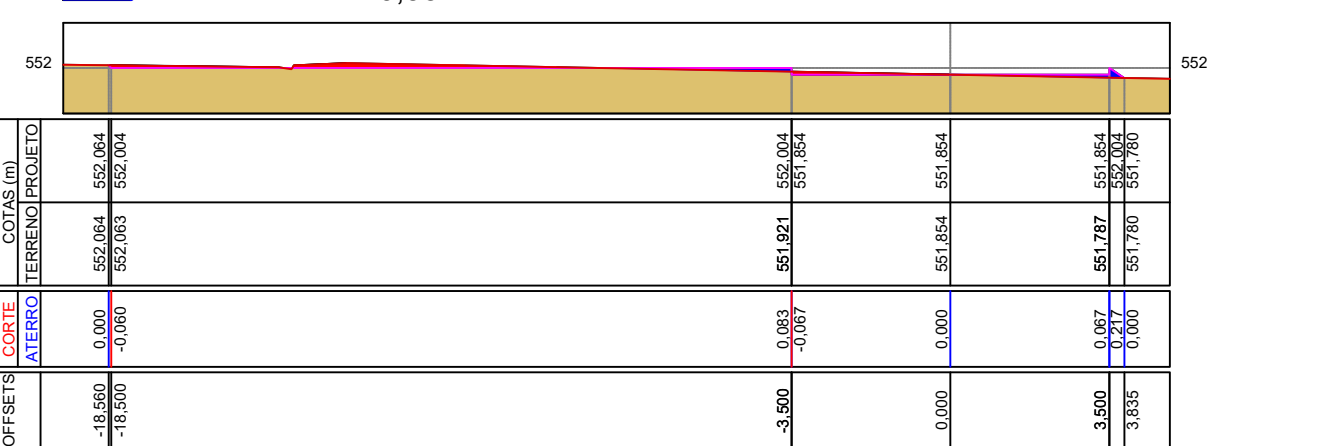
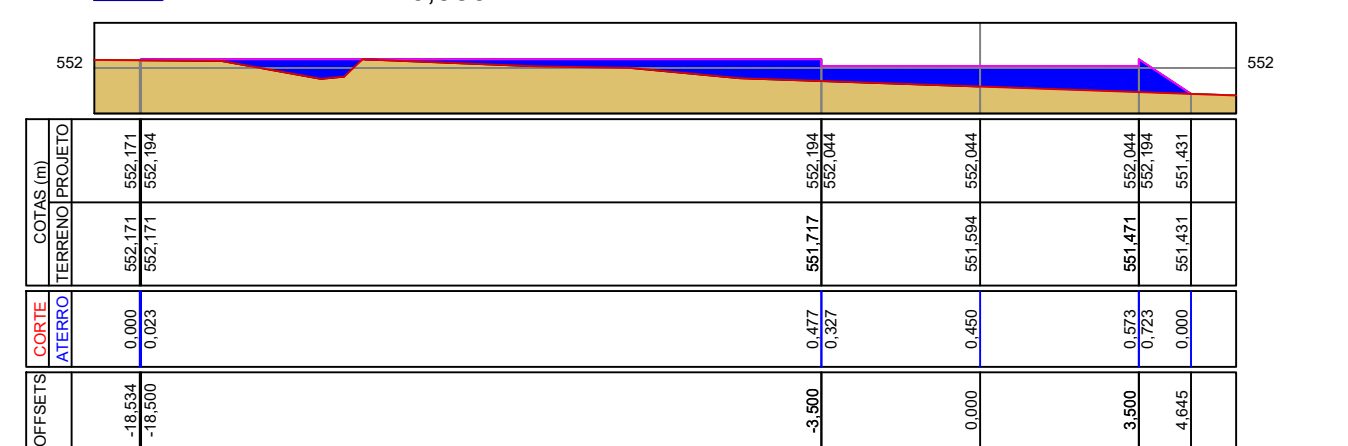
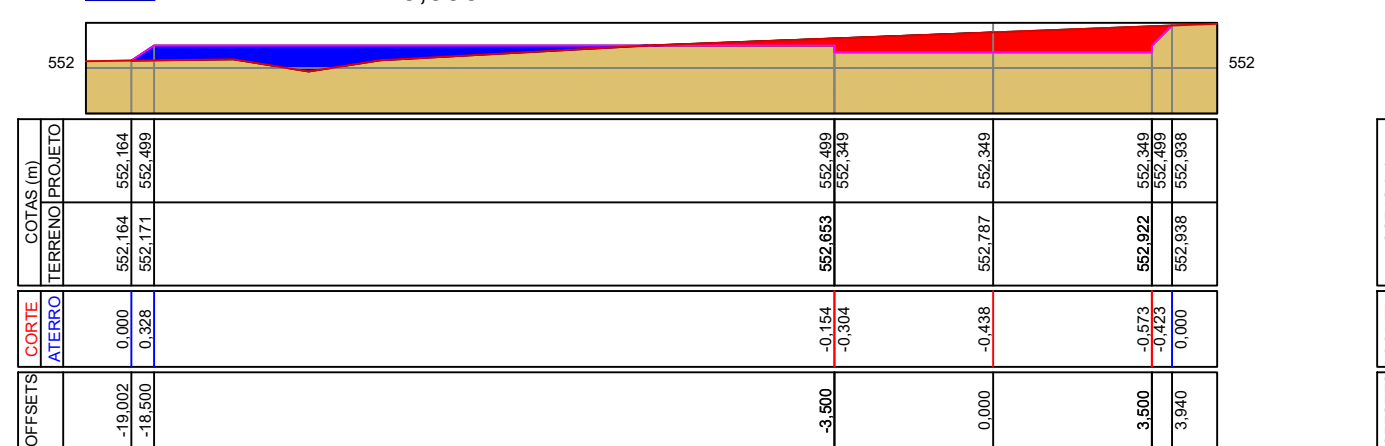
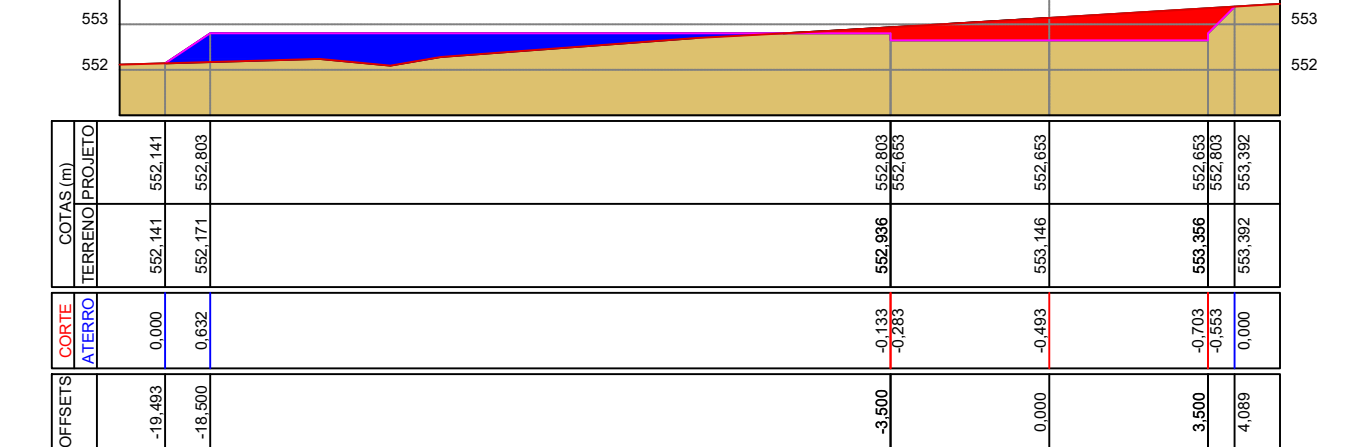
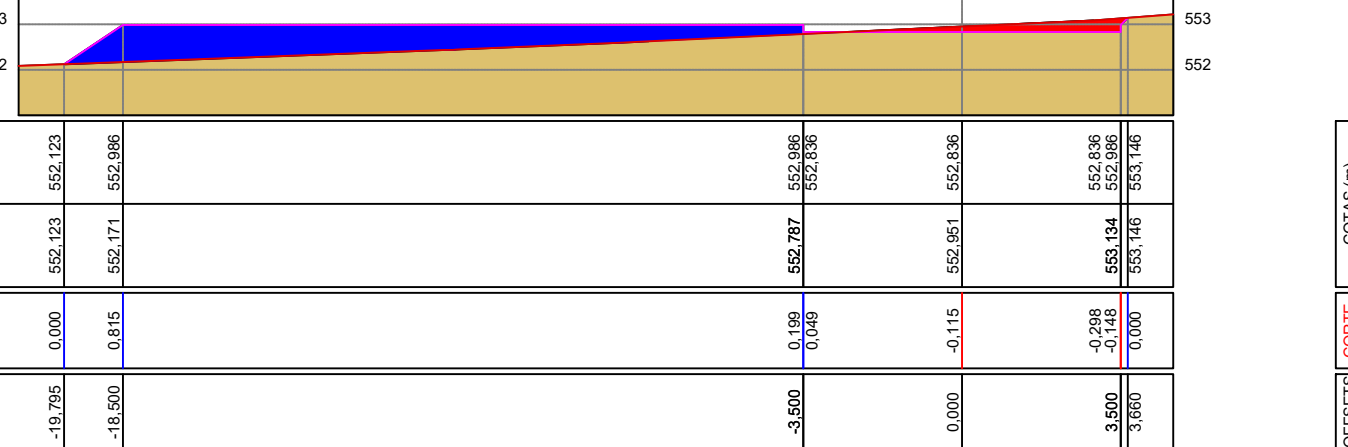
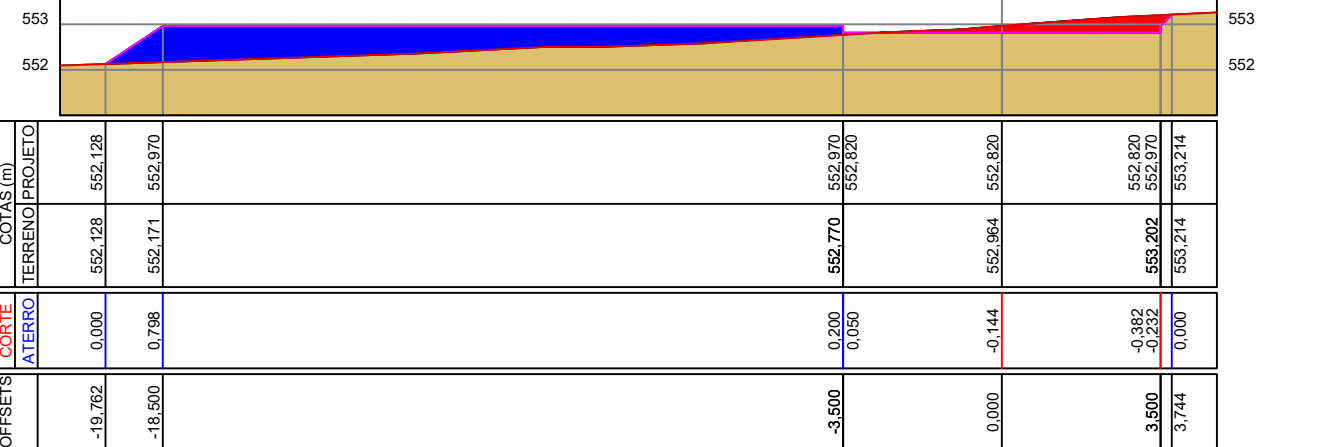
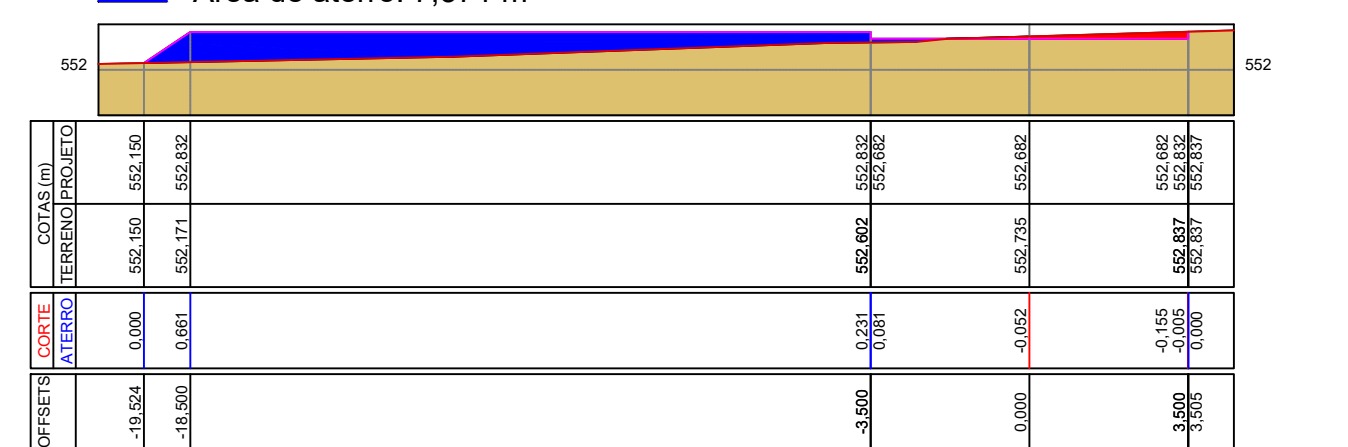
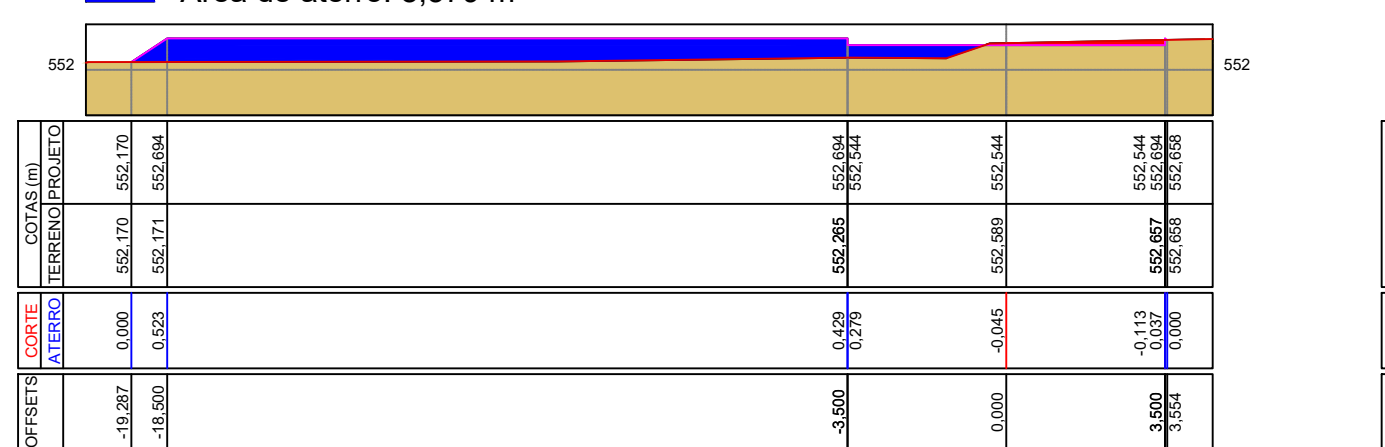
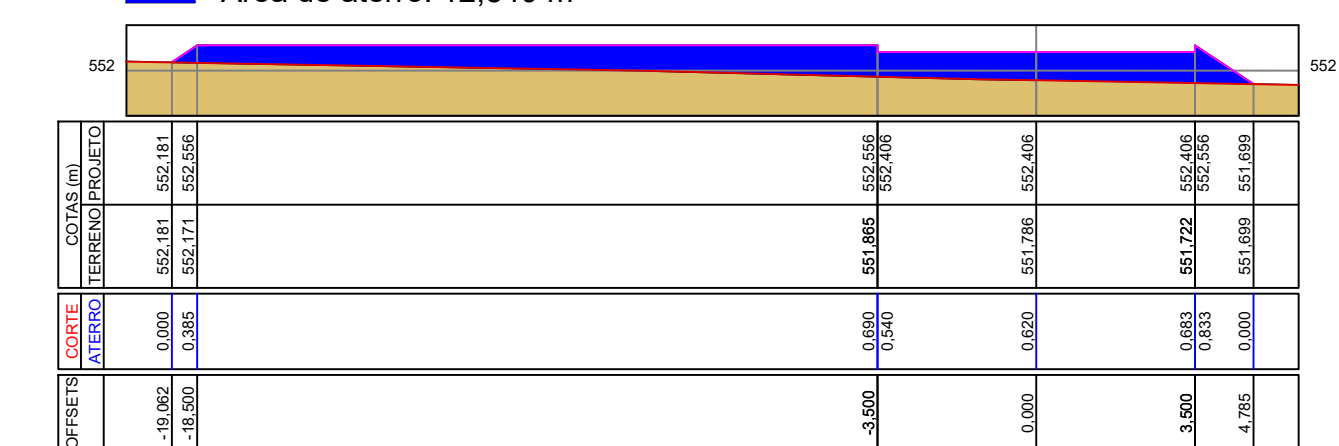
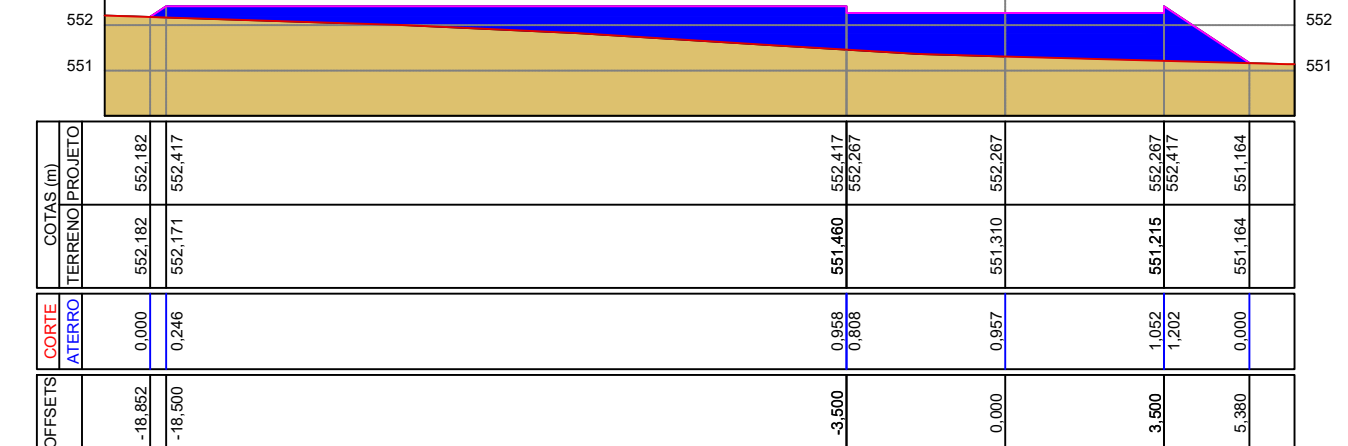
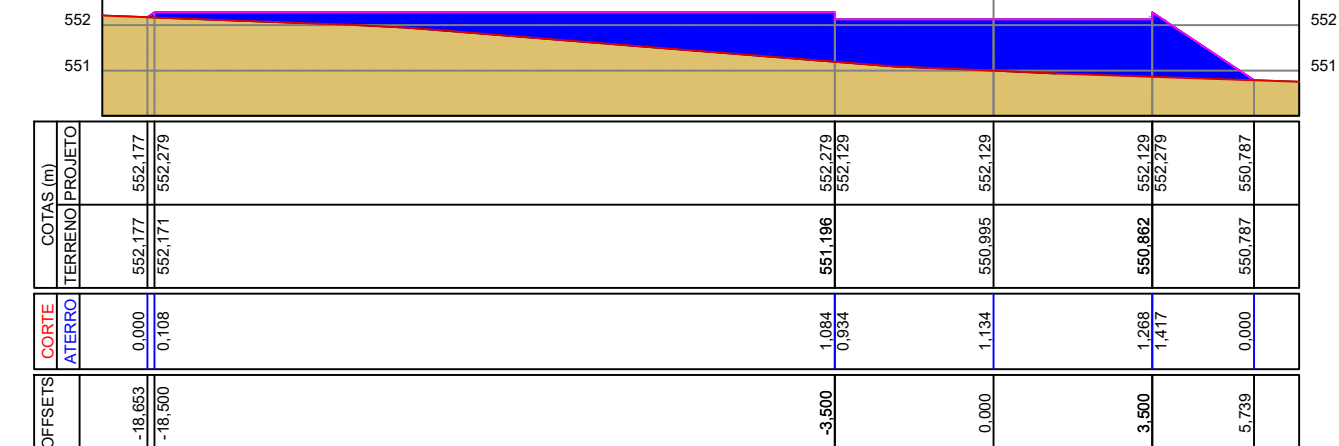
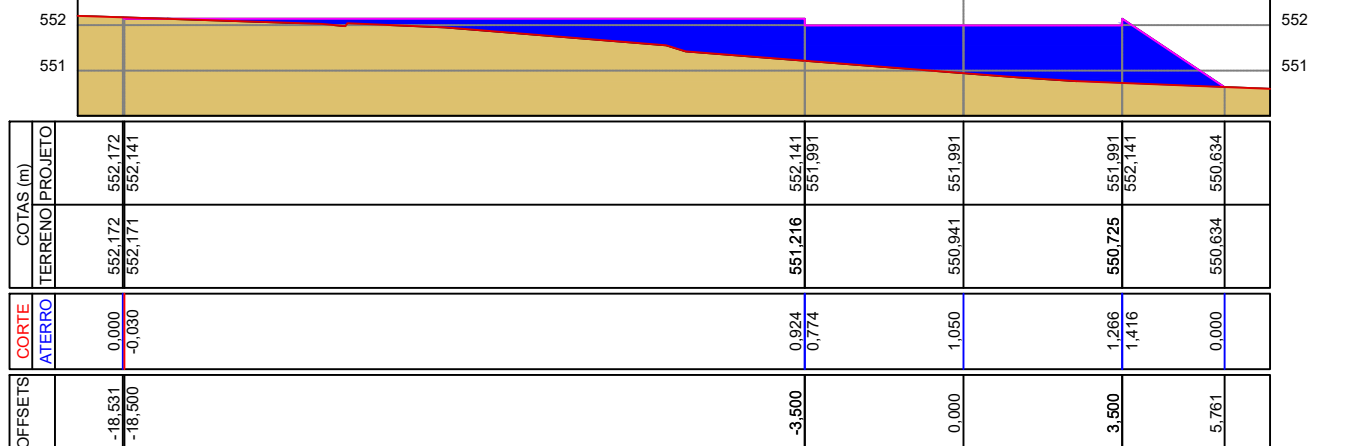
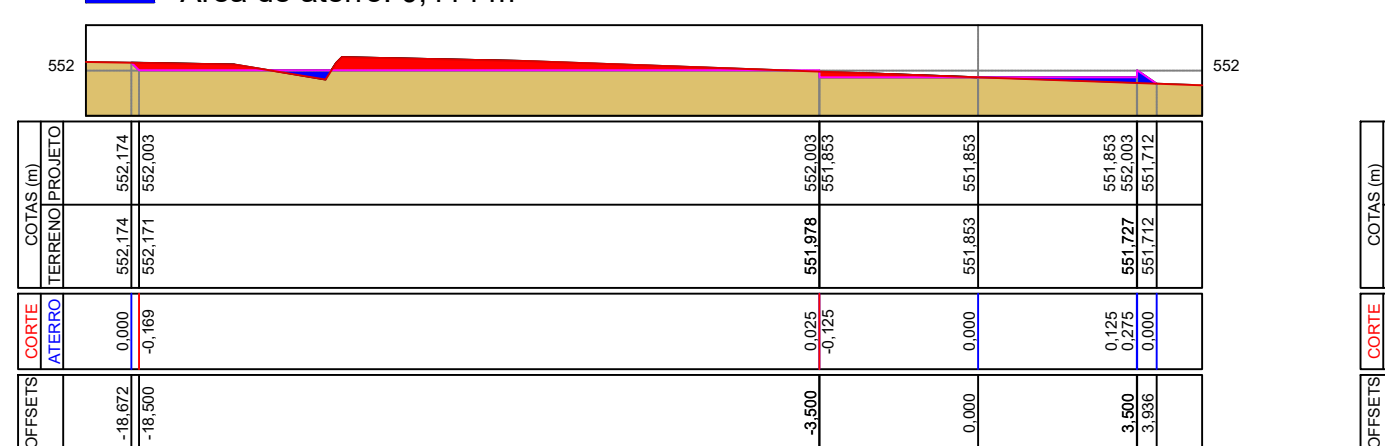


[illegible][illegible]

FOLHA 05

ESCALA: PERFIL LONGITUDINAL - H - 1:1.000
V - 1:100

Quadro de Assinaturas:

Prop.:
PREFEITURA MUNICIPAL DE BEBEDOURO
CNPJ/MF. sob nº 45.709.920/0001-11

Resp. Téc.:
RICARDO RIZZATO COELHO
Engenheiro Civil
CREA - 060111605 4

ART n° 28027230220385090