
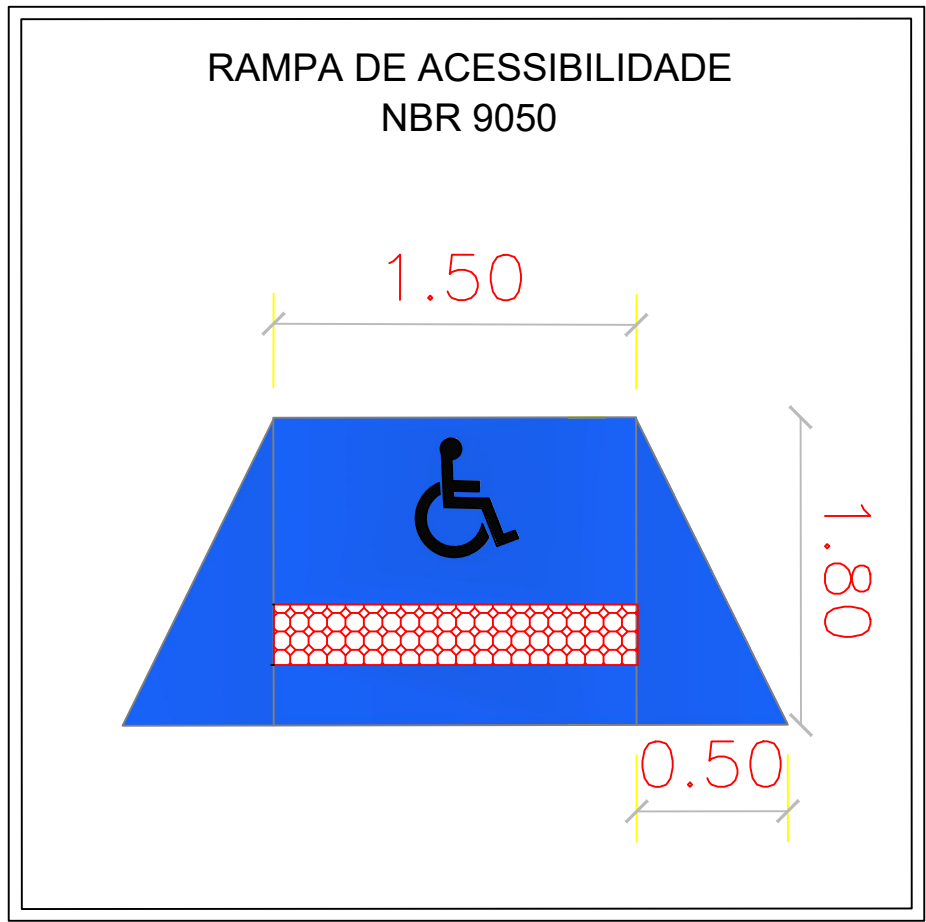


N.M.

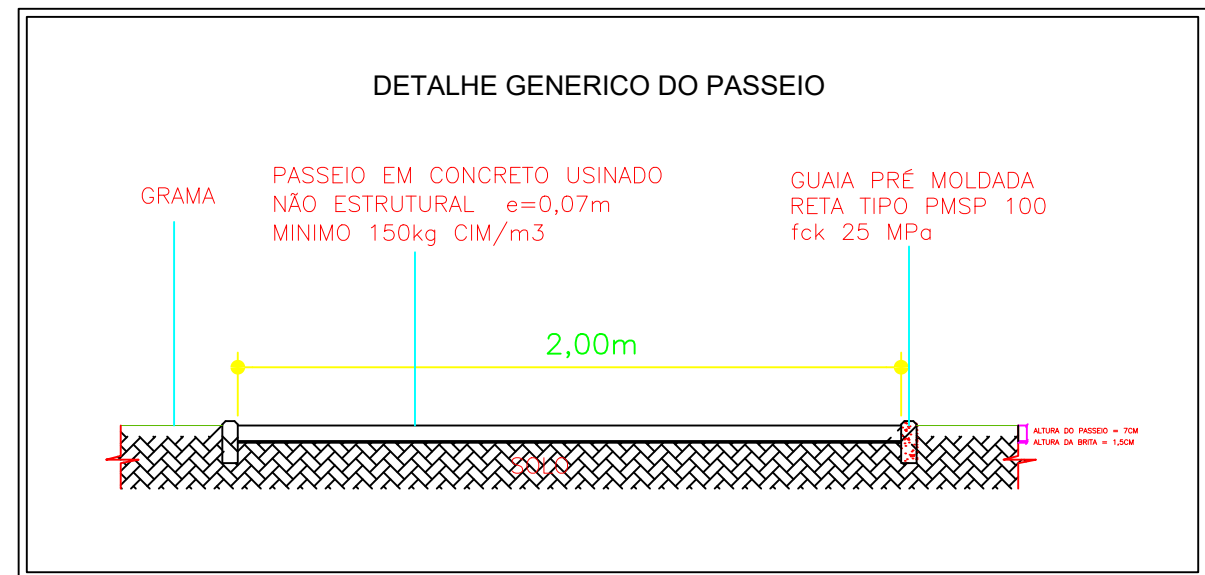

NOTA:

PASSEIO PÚBLICO


- 1) CONCRETO USINADO fck 25mpa esp. 7cm
JUNTA DE DILATAÇÃO 2,00X2,00
- 2) MANTER LARGURA DOS PASSEIOS A 2M

LEGENDA


— GUIA JARDIM 2.171,65m

ÁREA CALÇAMENTO 3.440,25m²

PISO TÁTIL 1,20m²

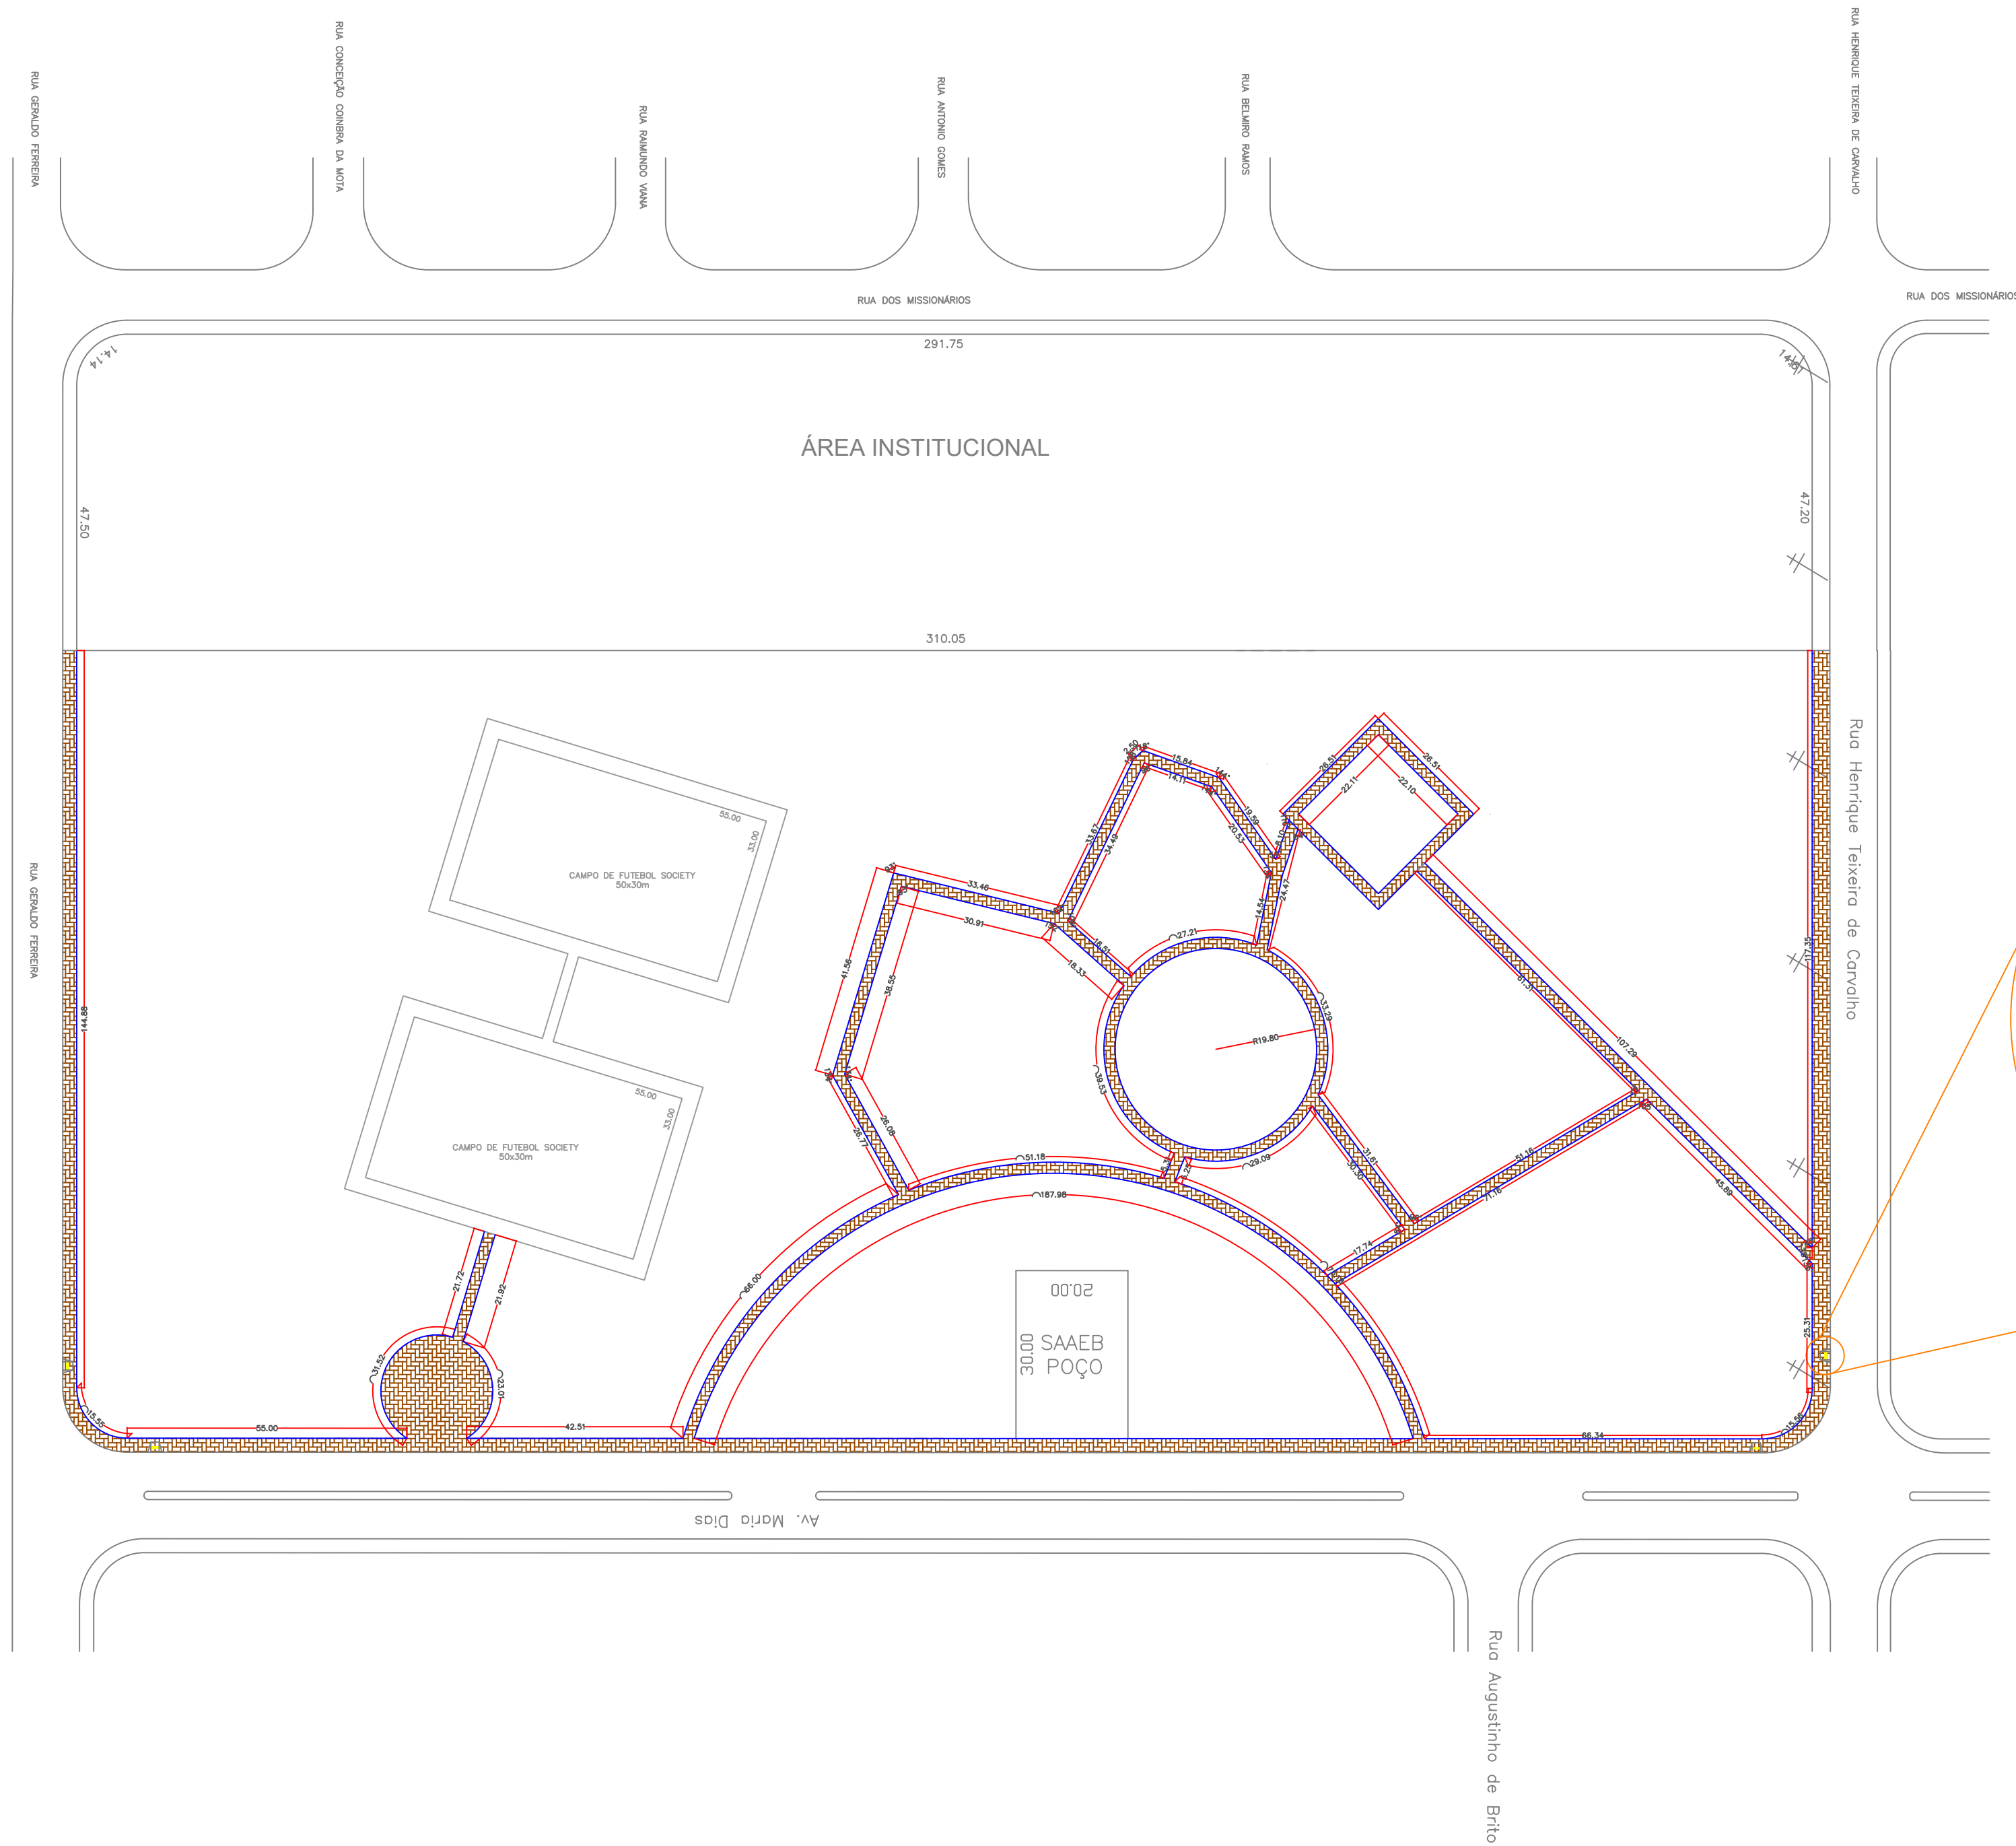

RAMPA DE ACESSIBILIDADE

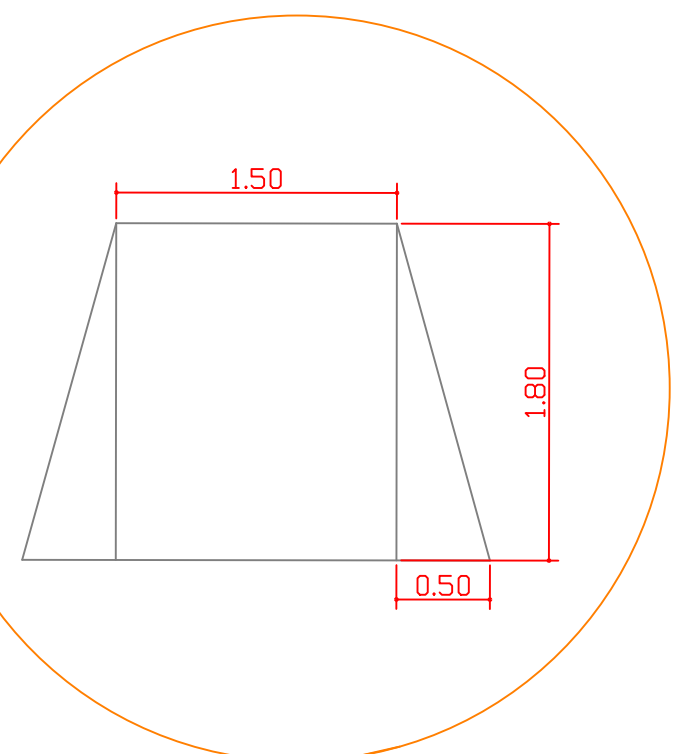

Levantamento Planialtimétrico
Sem Escala

PROJETO CIVIL COMPLETO		FOLHA 02/02
Infraestrutura Urbana - Construção de Calçadas na Praça do Jd. São Carlos		
Bairro Jardim São Carlos		
Prefeitura Municipal de Bebedouro		
Vide Implantação		14.700-000
101990/2021		Bebedouro/SP
SITUAÇÃO S/ ESCALA		PREFEITURA MUNICIPAL DE BEBEDOURO
		LUCAS GIBIN SEREN PREFEITO MUNICIPAL C.P.F. 223.887.428-38
OBSERVAÇÕES		GESTOR DE CONVÊNIOS PREFEITURA MUNICIPAL DE BEBEDOURO
CONSTRUÇÃO CIVIL		WAGNER SILVEIRA ENGENHEIRO CIVIL CREA: 5060055109
CPFL		DIRETOR DO DEPARTAMENTO MUNICIPAL DE OBRAS PREFEITURA MUNICIPAL DE BEBEDOURO
Aprovação:		LEONARDO MIGUEL O R T DE CARVALHO ENGENHEIRO CIVIL/ DIRETOR DE OBRAS CREA/SP 5070076307
Desenho:		SUB-DIRETOR DO DEPARTAMENTO MUNICIPAL DE OBRAS PREFEITURA MUNICIPAL DE BEBEDOURO
Lorraine Campos José A. Correia Telma Magro		JOSÉ PAULO A. ROSSANEZI ENGENHEIRO ELETRICISTA CREA/SP 0685025910
Data:		25/03/2022



Prefeitura Municipal de Bebedouro
Celebração de Convênio
Secretaria de Desenvolvimento Regional