


CORTE BB
ESCALA 1:50

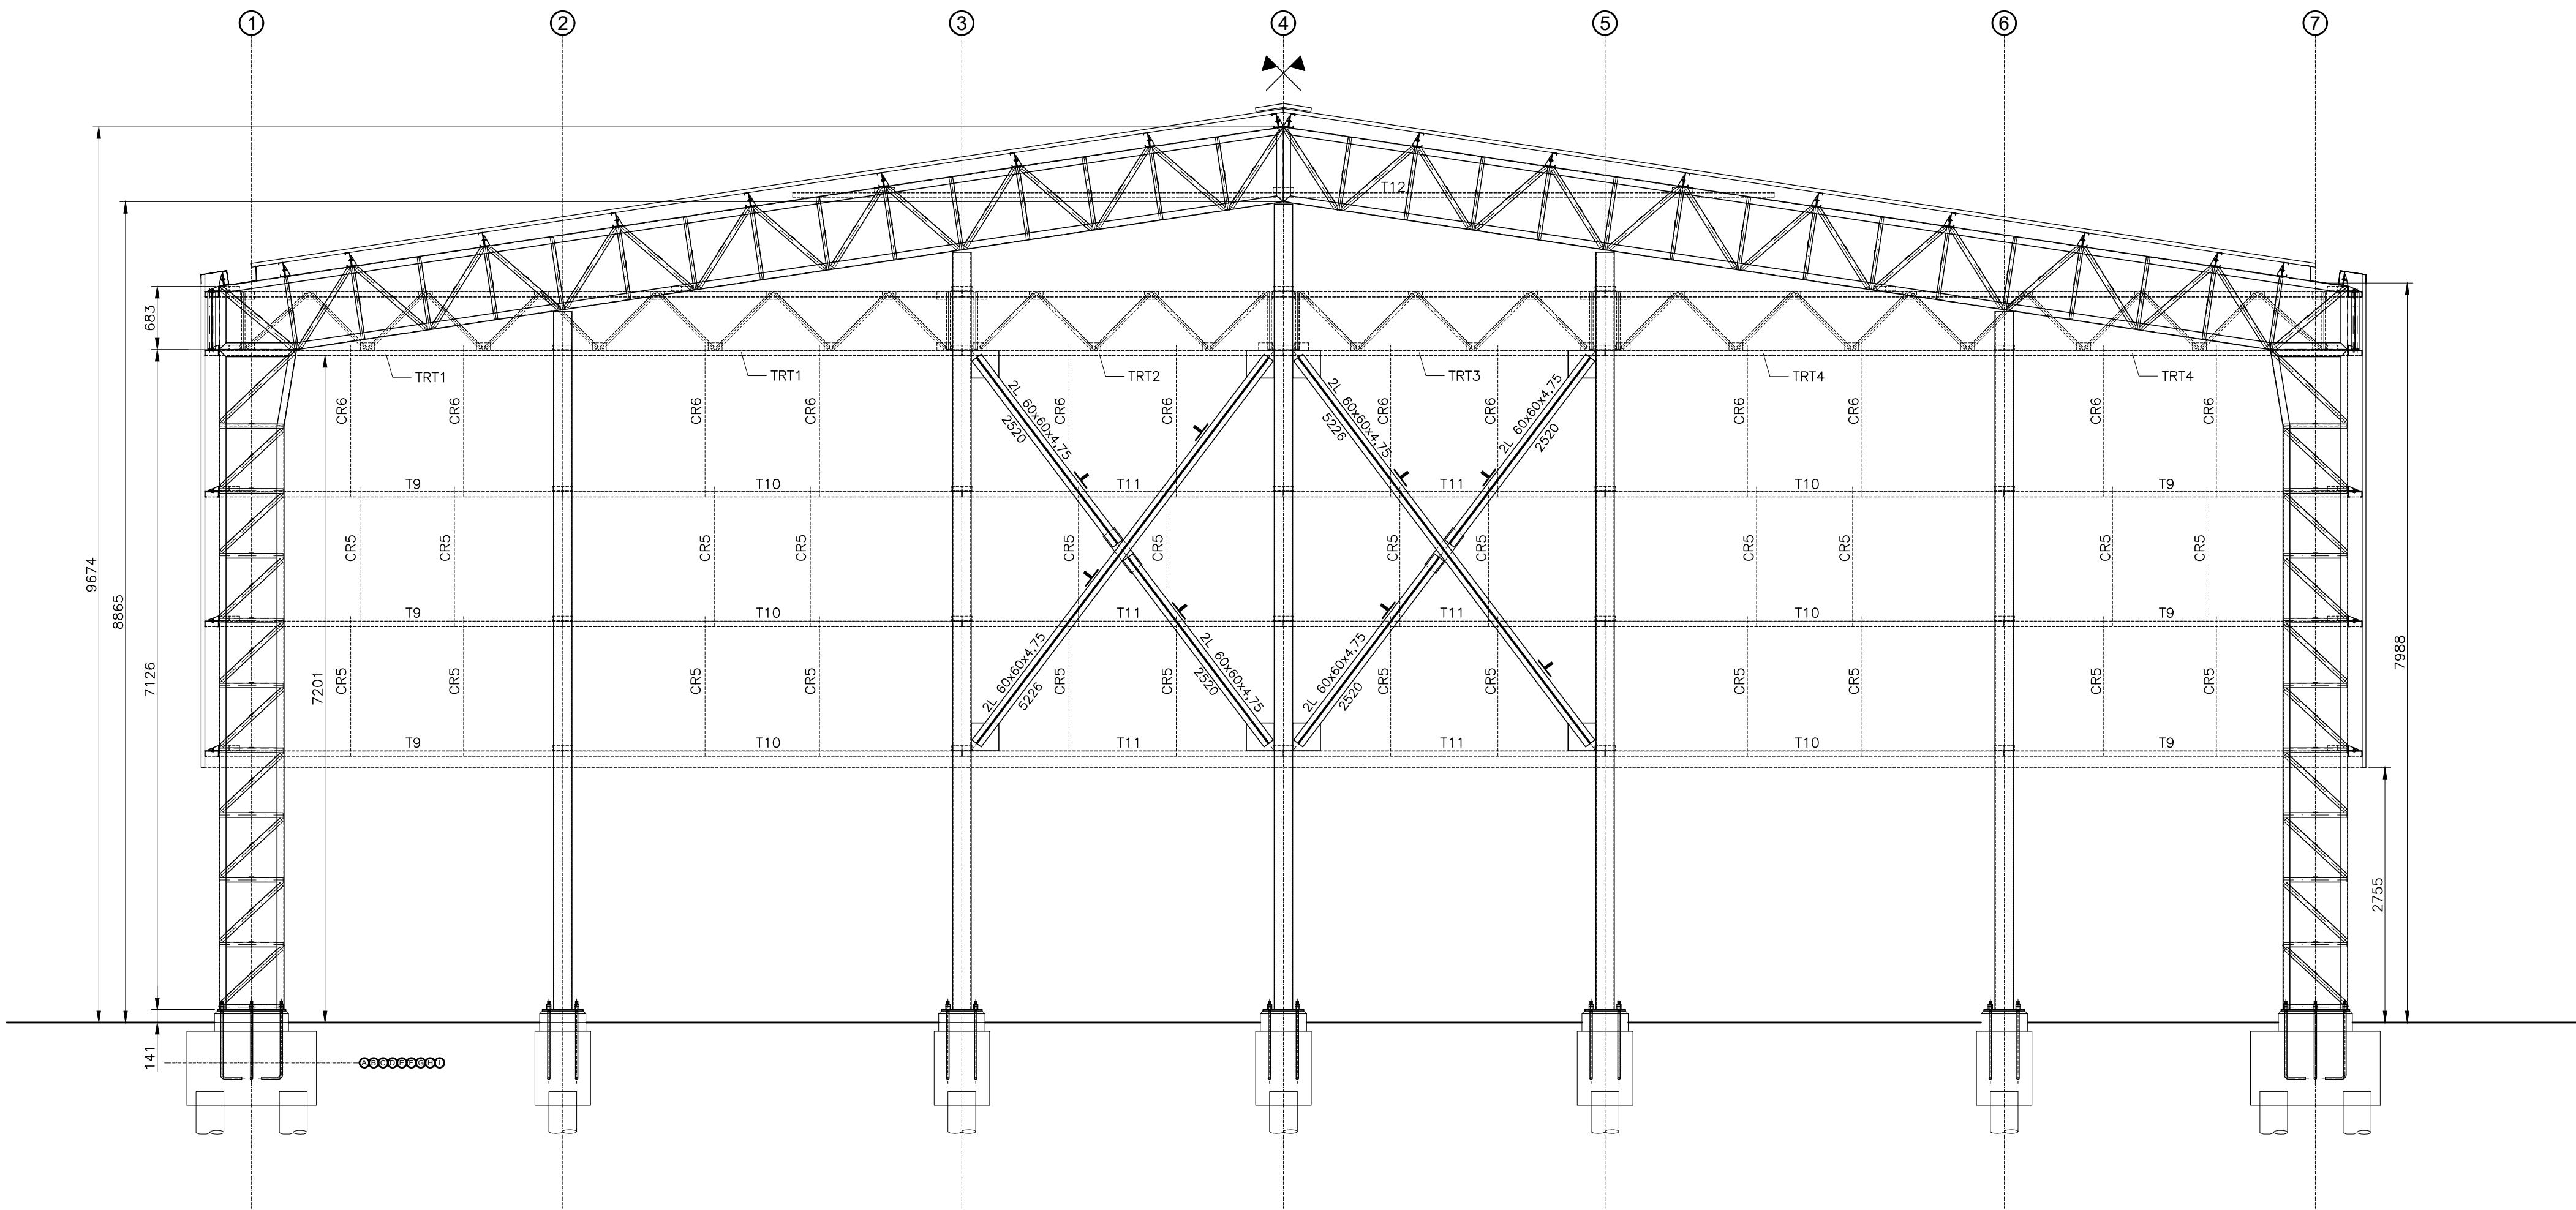

CORTE AA
ESCALA 1:50

PREFEITURA MUNICIPAL DE BEBEDOURO
ADM. 2021/2024

DEPARTAMENTO: PLANEJAMENTO DESENVOLVIMENTO URBANO
OBRA : CONSTRUÇÃO DE COBERTURA
METÁLICA PARA QUADRA POLIESPORTIVA

TÍTULO : CORTE AA E BB COM DETALHES

LOCAL : CSU Trancredo de Almeida Neves

DATA	NOME
DES. 13/07/2023	RADAMES
REV.	
APR.	
ESCALA	
IND.	PESO kg
CAD	
DESENHO Nº	12/14